



PRZEKRÓJ B-B  
skala 1:20

PRZEKRÓJ A-A  
skala 1:20

WIDOK Z GÓRY  
skala 1:20

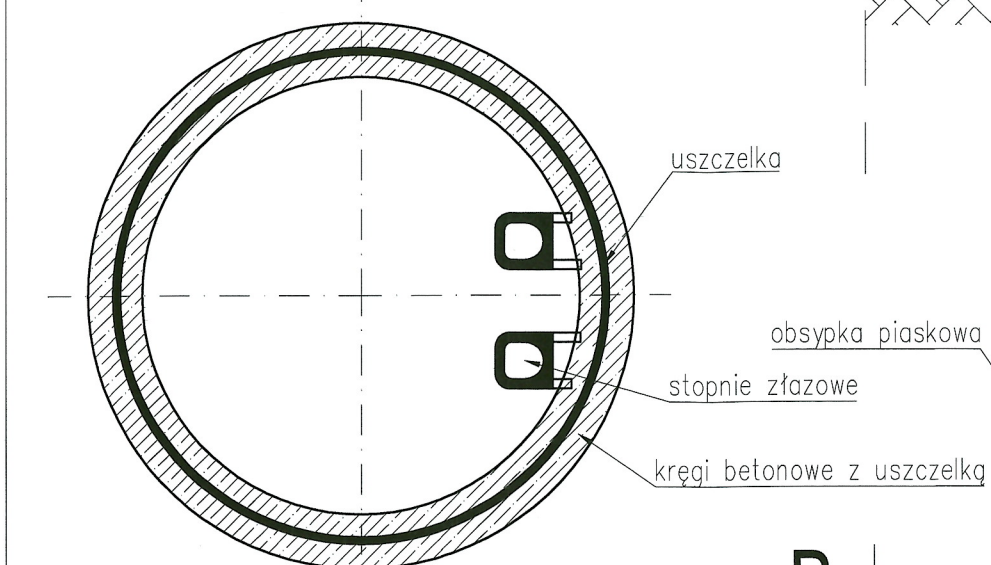


B

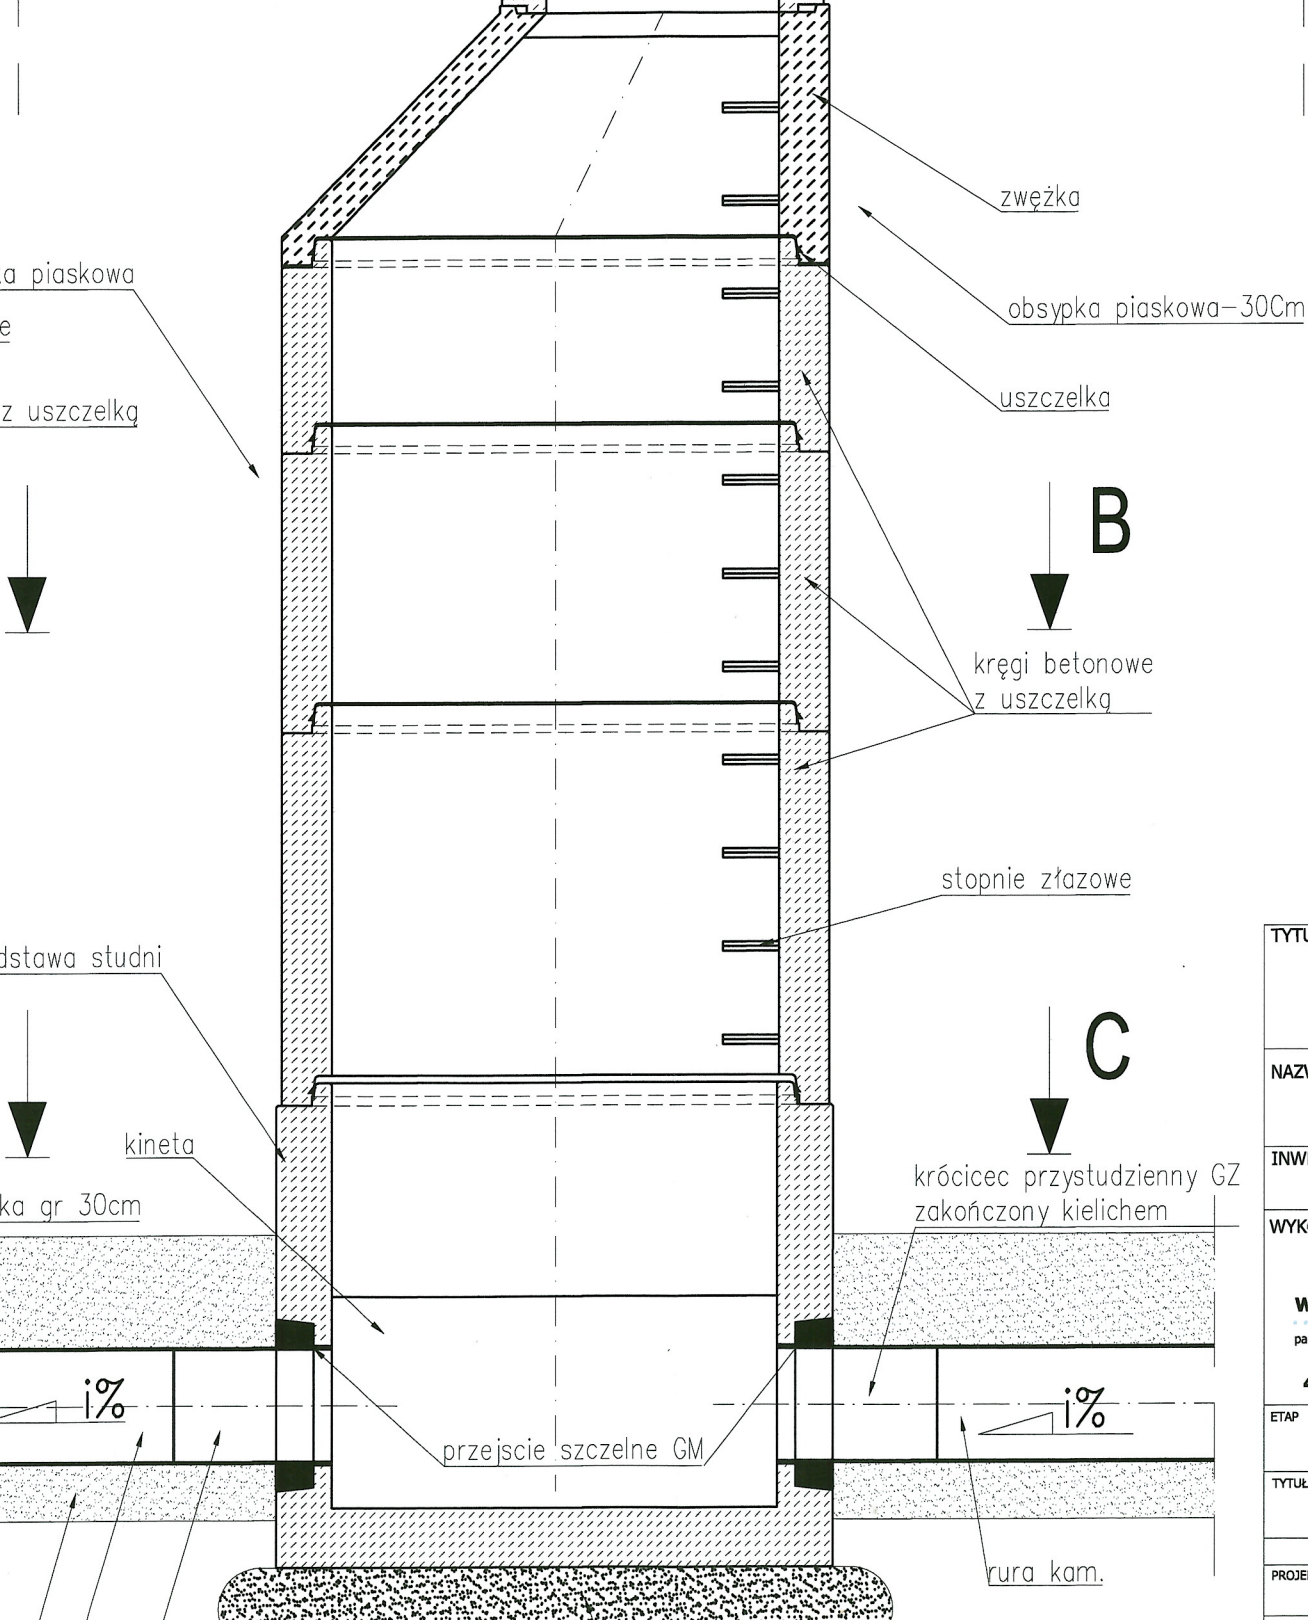

B

C

PRZEKRÓJ C-C  
skala 1:20

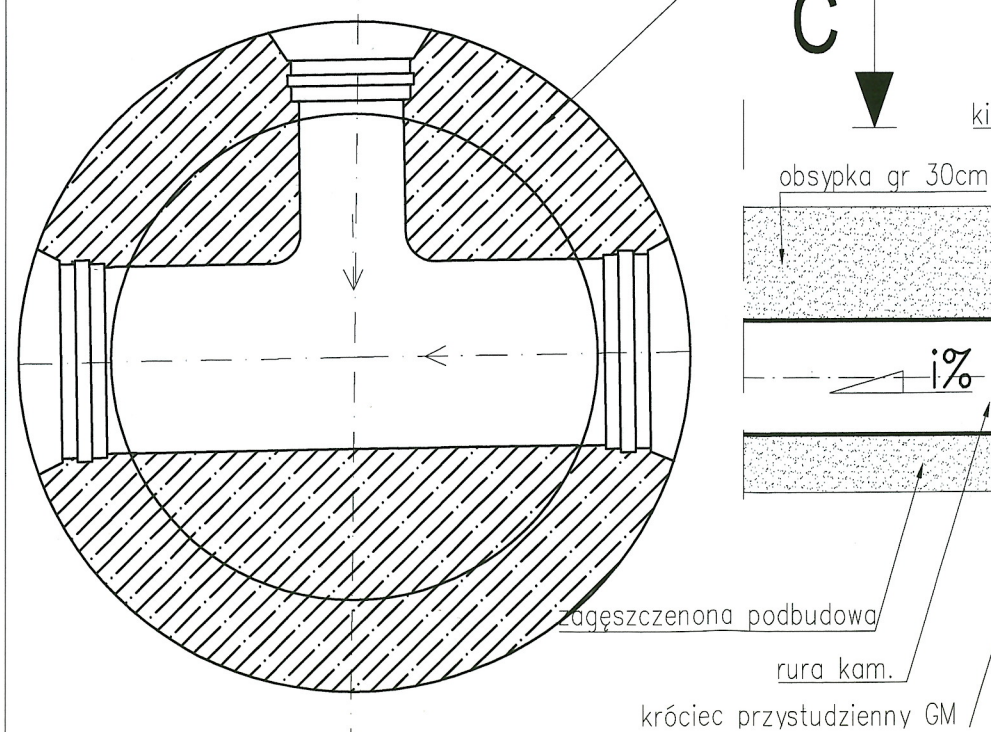

C

TYTUŁ OPRACOWANIA			
„Modernizacja Oczyszczalni Ścieków i skanalizowanie części aglomeracji Tomaszowa Mazowieckiego.”			
NAZWA I ADRES OBIEKTU BUDOWLANEGO			
Zadanie 7 - budowa kanalizacji sanitarnej w ulicach Białobrzeskiej, Radomskiej i Opoczyńskiej			
INWESTOR			
Zakład Gospodarki Wodno Kanalizacyjnej Sp. z o. o. Ul. Kępa 19, 97-200 TOMASZÓW MAZOWIECKI			
WYKONAWCA DOKUMENTACJI PROJEKTOWEJ			
WYG International Sp. z o.o. 00-832 Warszawa ul. Marynarska 15 White Young Green Consulting Limited Arndale Court, 1 Arndale Centre, Headingley, Leeds SL6 2UJ			
WYG International part of the WYG group			
WYG International Sp. z o.o. 40-246 KATOWICE ul. Porcelanowa 8 Tel. 032 743 79 00 Fax: 032 743 79 21			
ETAP			
PROJEKT WYKONAWCZY			
TYTUŁ RYSUNKU			
RYSUNEK POGLĄDOWY STUDNI			
PROJEKTANT	NAZWISKO I IMIĘ	SPECJALNOŚĆ	NR UPRAWNIENI
mgr inż. Katarzyna KOWALCZYK		WOD-KAN-GAZ	1816/07
SPRAWDZAJĄCY	NAZWISKO I IMIĘ	SPECJALNOŚĆ	NR UPRAWNIENI
mgr inż. Romualda ZUCH-SZCZEPANOWSKA		WOD-KAN-GAZ	196/78
OPRACOWAŁ	NAZWISKO I IMIĘ	SPECJALNOŚĆ	NR UPRAWNIENI
mgr inż. Jakub ZAWADA		WOD-KAN-GAZ	-
TEMAT NR	DATA	SKALA	RYS. NR:
3520	09. 2013R.	1:20	KS-04
	EDYCJA	I	