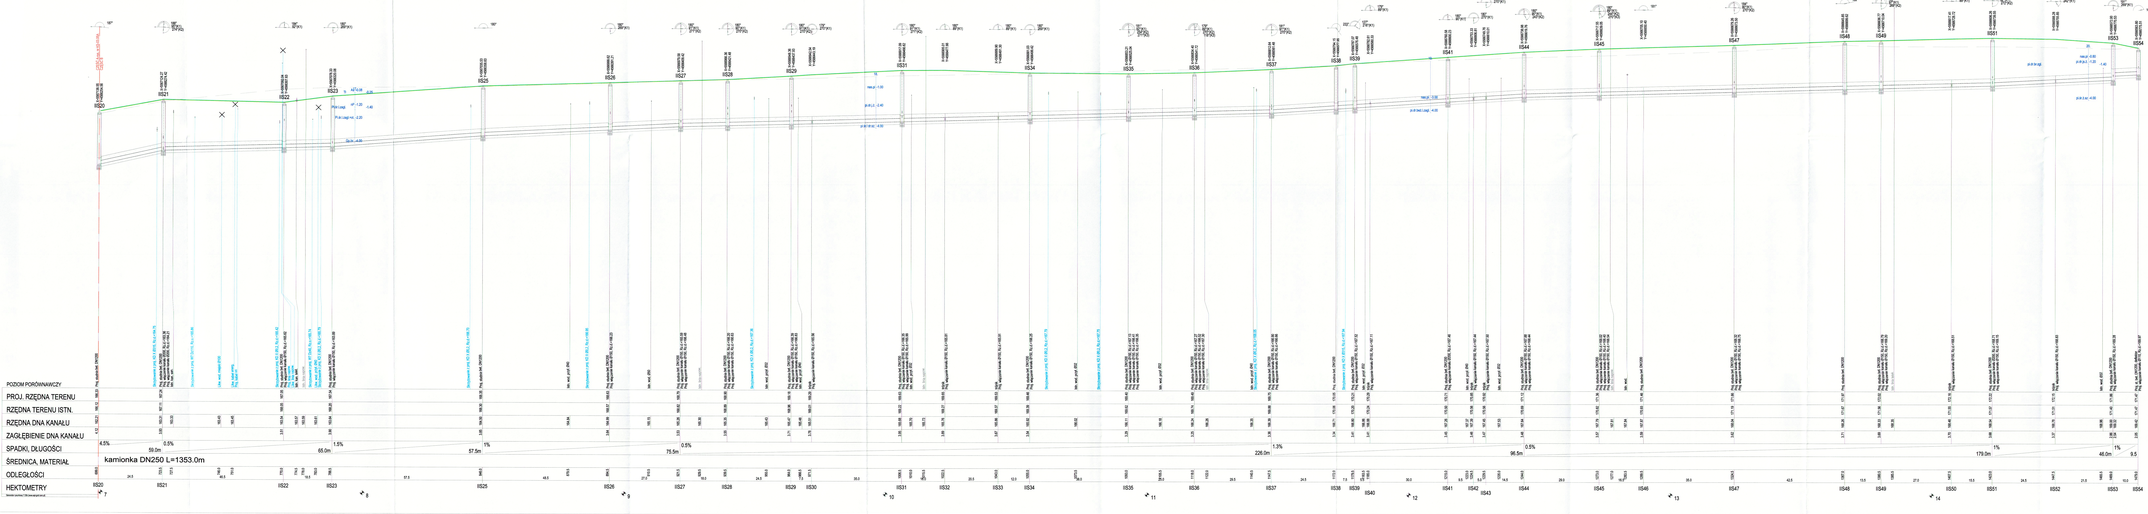

KANCELARIA PRZYSIĘGŁYCH WYCENIAJĄCYCH
BIUROWA NIERUCHOMOŚCI
BIUROWA ZABUDOWA MIESZKANIOWA
ARCHITEKTONICZNO-BUDOWLANEJ
40-025 KATOWICE, ul. Francuska 164

UWAGA:

Teren projektowej zabudowy wg. projektowej drogi DW79 (opracowanie WYGeneralne).

Istniejące podziemne uzbrojenie terenu zaniesiono.
Rzędne należy ustalić na bieżąco w przypadku kolizji istniejącej projektowaną sieć kanalizacji.

Legenda:
- istniejące podziemne uzbrojenie terenu, w szczególności:
- sieć kanalizacji deszczowej,
- sieć wodociągowa,
- sieć telefoniczna,
- sieć elektroenergetyczna,
- sieć gazowa,
- projektowana sieć kanalizacji sanitarnej wg. projektowej drogi DW79 (UŁ) (opracowanie WYGeneralne).

TYTUŁ OPRACOWANIA

„Modernizacja Oczyszczalni Ścieków i skanalizowanie części aglomeracji Tomaszowa Mazowieckiego."

NAZWA I ADRES OBIEKTU BUDOWLANEGO

Sieć kanalizacji sanitarnej zewnętrznej w ulicach Wandy(nowa), Kalinowej, Gazowej(nowa)

INWESTOR

Zakład Gospodarki Wodno Kanalizacyjnej Sp. z o. o.
Ul. Ruda 19, 97-200 TOMASZÓW MAZOWIECKI

WYKONAWCA DOKUMENTACJI PROJEKTOWEJ

WYG International sp.z o.o. Wrocław

WYG International Sp. z o.o.
40-004 KATOWICE ul. Francuska 164 tel. 032 743 79 00 Fax: 032 743 79 22

SKALA

PROJEKT BUDOWLANY

TYTUŁ RYSUNKU

PROJEKTANT	KIEROWNIK BRANŻY	SPRAWDZAŁ/DE	NR UPRAWNIEŃ
	mgr inż. Katarzyna KOWALCZYK	WYG-KAN-1242	394/97
SPRAWDZAŁ	mgr inż. Renata ŻUCHOWSKA	WYG-KAN-1242	394/97
SPRAWDZAŁ	mgr inż. Jakub ŻWAWA	WYG-KAN-1242	394/97

Nr ewid. 3520 | data 11. 2012 | skala 1:100/500 | KS-03.05B