MAPA DO CELÓW PROJEKTOWYCH

SKALA 1:500

woj. łódzkie
powiat: tomaszowski
miasto: TOMASZÓW MAZOWIECKI 101601_1
ul. WAPIENNA
obręb: 0005
działki nr 6/2, 6/3, 6/6

L.ks. rob. 123-2019

Praca zgłoszona pod nr GGN.6642.1.1565.2019
Układ współrzędnych 2000
Poziom odniesienia "Kronsztad'60"

Mapa służy do celów projektowych w zakresie opracowania i stanowi załącznik do projektu w ZUDP.
Stan aktualności na: 11.09.2019 r.

Niniejszą mapę sporządzono na podstawie mapy syt - wys w skali 1:1000, sekcje nr 123.341.0414, .0423, .0432, .0434, .0441, .0443 oraz własnego pomiaru z miesiąca września 2019 r.

Niniejszą mapę jednostkową opracowano na podstawie Instrukcji technicznej K-1 z 1998 r.

PRZEDSIĘBIORSTWO USŁUG GEODEZYJNO-KARTOGRAFICZNYCH "GEA" S.C.
97-200 Tomaszów Maz., ul. Legionów 18
44 724 40 43, 44 725 17 72

wykonała: GEODETA inż. Aneta RUTKOWSKA

zatwierdził: GEODETA UPRAWNIONY inż.Lech RUTKOWSKI Nr uprawnień 7312

Tomaszów Maz., dnia 16.09.2019 r.

Nie wyklucza się istnienia w terenie nieujętych na niniejszej mapie urządzeń podziemnych, co do których przebiegu brak danych w bazach danych PODGiK. Za brak takich nieistniejących projektowych urządzeń podziemnych wykonawca niniejszej mapy nie ponosi odpowiedzialności.
Granice działek władniowo na podstawie ewidencji gruntów.

Punkty osnowy geodezyjnej podlegają ochronie
[Ustawa z dnia 17.05.1989r. - Prawo Geodezyjne i Kartograficzne, (Dziennik Ustaw z 2017 r. poz. 2101), Rozporządzenie Ministra Spraw Wewnętrznych i Administracji w sprawie ochrony znaków granicznych, grawimetrycznych i magnetycznych z dnia 15.04.1999 r. (Dziennik Ustaw z 1999 r. poz. 454)].

LEGENDA:
kontury klasyfikacyjne wg ewidencji gruntów
użytki gruntowe wg ewidencji gruntów
użytki gruntowe nieujawnione w bazie danych ewidencji gruntów i budynków - BRAK

Nie przeprowadzono badania KW w celu określenia służebności gruntowej.

SZKIC ORIENTACJI

SKALA 1:80000

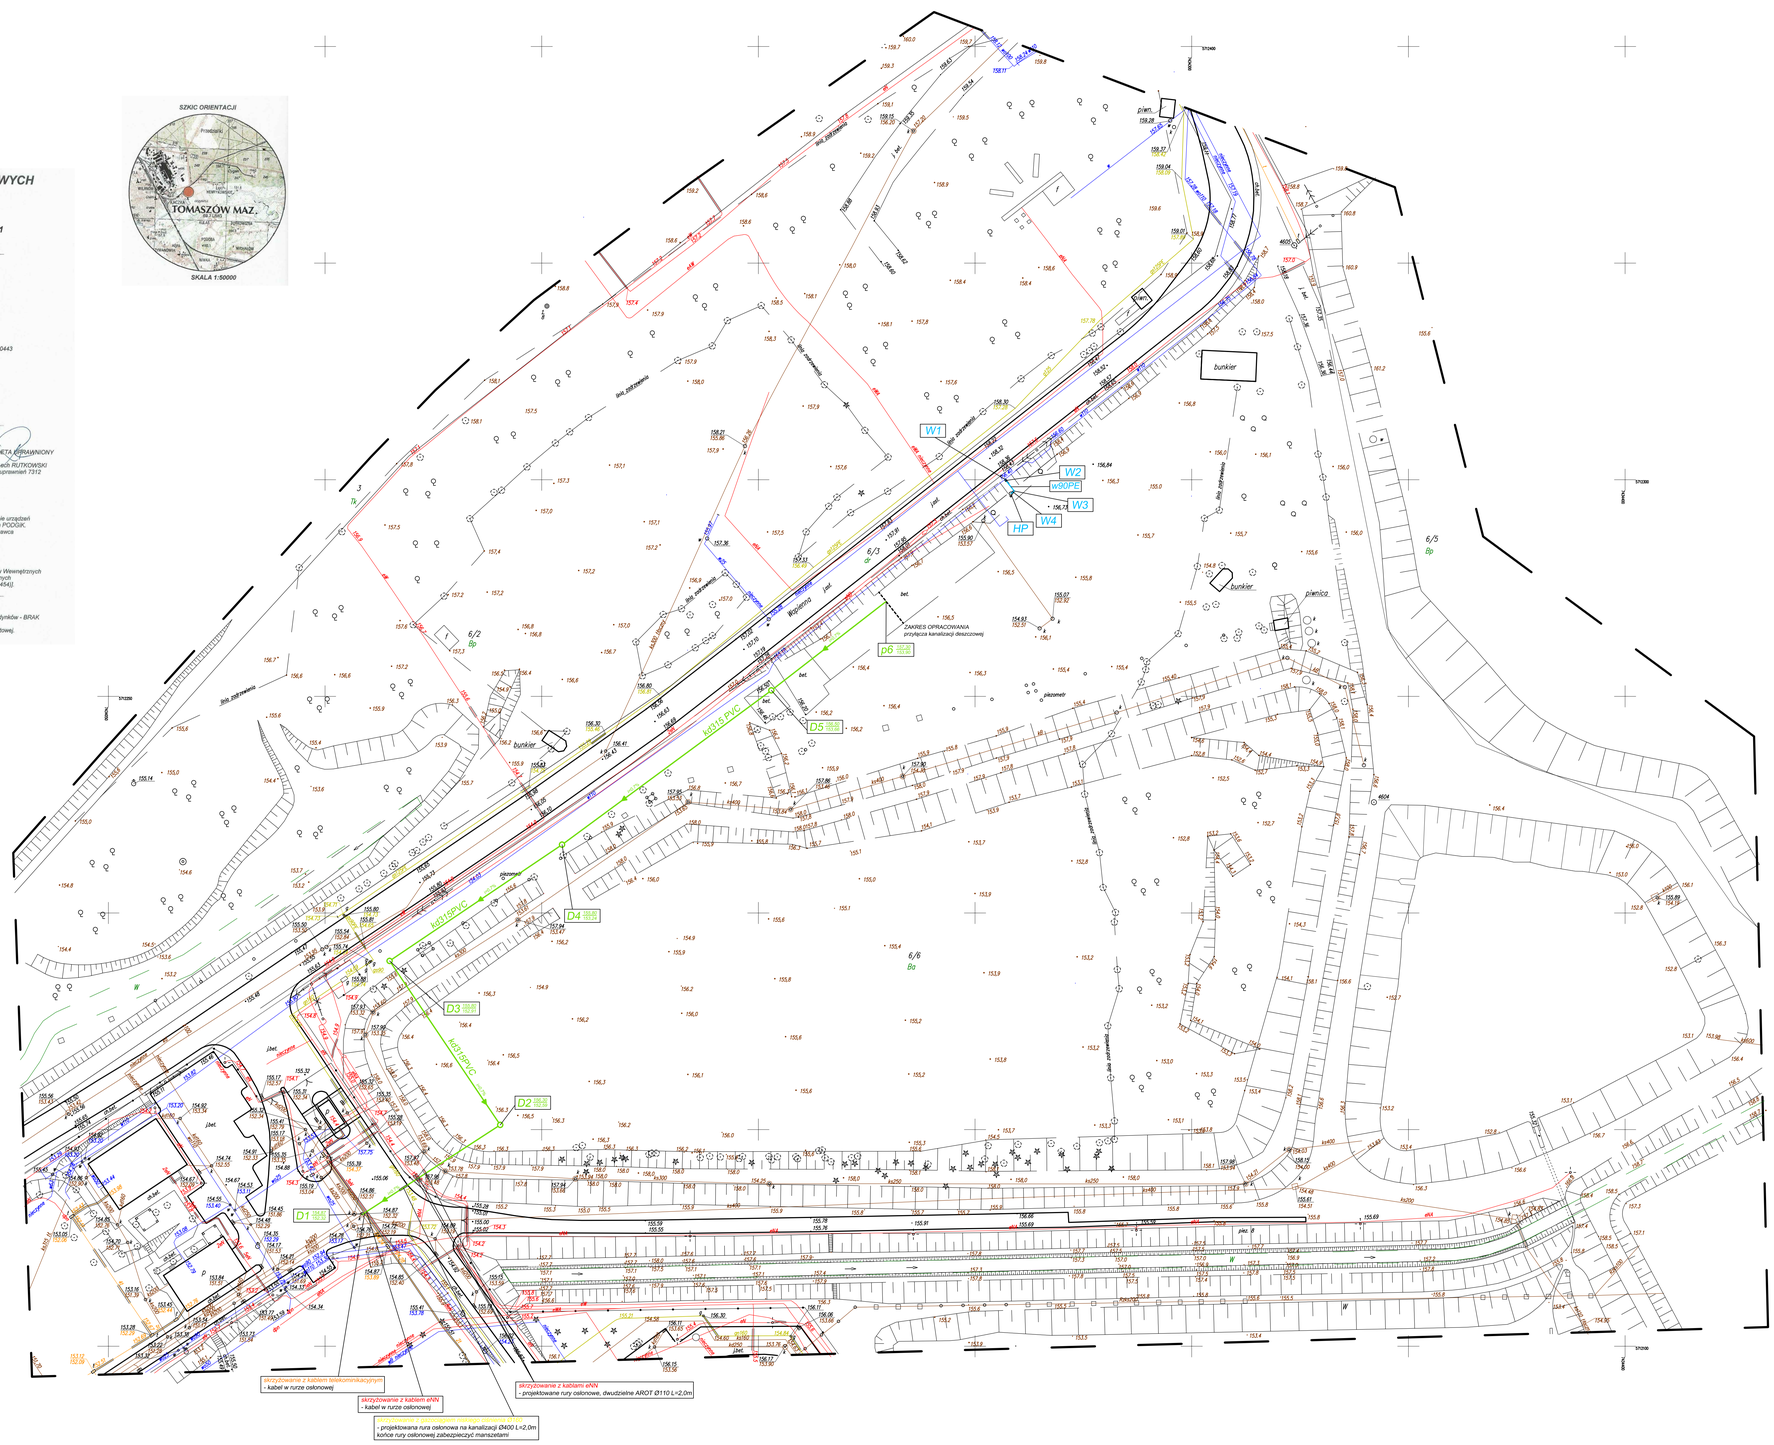

Organ prowadzący zasób geodezyjny i kartograficzny: STAROSTA TOMASZOWSKI
Identyfikator ewidencyjny materiału zasobu: P.UM.GD.2113
Data wpisania do ewidencji materiałów zasobu: 18.09.2019
Imię, nazwisko i podpis osoby reprezentującej organ: mgr inż. Jolanta Wachowska

Podświadcza się zgodność niniejszej kopii z treścią materiału państwowego zasobu geodezyjnego i kartograficznego
Organ prowadzący zasób geodezyjny i kartograficzny: STAROSTA TOMASZOWSKI
Nazwa materiału zasobu: Op-tech.
Identyfikator materiału zasobu: P.UM.GD.2113
Data wykonania kopii: 19.09.2019
Imię, nazwisko i podpis osoby reprezentującej organ: Dariusz Jurczyk Podinspektor w Wydziale Gospodarki Nieruchomościami

STAROSTWO POWIATOWE w Tomaszowie Maz.
WYDZIAŁ GEODEZJI I GOSPODARKI NIERUCHOMOŚCIAMI
POWIATOWY OŚRODEK DOKUMENTACJI GEODEZYJNEJ I KARTOGRAFICZNEJ
Nr GGN.6642.2-1785.2019

Podświadcza się zgodność niniejszej kopii z treścią materiału państwowego zasobu geodezyjnego i kartograficznego
Organ prowadzący zasób geodezyjny i kartograficzny: STAROSTA TOMASZOWSKI
Nazwa materiału zasobu: Op-tech.
Identyfikator materiału zasobu: P.UM.GD.2113
Data wykonania kopii: 19.09.2019
Imię, nazwisko i podpis osoby reprezentującej organ: mgr inż. Jolanta Wachowska

WSPÓŁRZĘDNE GEODEZYJNE

przyłącze wody
W1: X=5712300.1117 Y=7434256.9026
W2: X=5712299.8302 Y=7434257.1255
W3: X=5712297.3999 Y=7434259.0498
W4: X=5712297.1638 Y=7434258.7697
HP: X=5712296.7791 Y=7434258.2658
przyłącze kanalizacji deszczowej
D1: X=5712130.4104 Y=7434108.5559
D2: X=5712151.0915 Y=7434140.4272
D3: X=5712188.9443 Y=7434114.9032
D4: X=5712215.7783 Y=7434154.8950
D5: X=5712251.3788 Y=7434202.9958
p6: X=5712271.9064 Y=7434229.4907

UWAGA:
Alternatywnie dopuszcza się wykonanie odcinków przyłącza kanalizacji deszczowej metodą bezwykopową stosując rury PE 100 RC.

Mapa niniejsza jest tożsama z mapą zarejestrowaną przez PODGiK Starostwa Powiatowego w Tomaszowie Maz. w dniu 18.09.2019 r. pod numerem P.1516.2019.213
Za zgodność

OZNACZENIA

KANALIZACJA DESZCZOWA
- ~~kd315 PVC~~ - projektowana przyłącze kanalizacji deszczowej Ø315PVC grawitacyjnej (trasa) wykonane wykopem otwartym
- D1 - istniejąca studnia Dn1200mm na istniejącym kanale deszczowym Ø315
- D2,D3,D4,D5 - projektowane studnie rewizyjne włazowe Dn1200mm na projektowanym kanale deszczowym Ø315

WODA UŻYTKOWA
- ~~w90PE~~ - projektowane przyłącze wody PE100RC Dn90mm (trasa) wykonane wykopem otwartym
- W1-W4 - punkty charakterystyczne projektowanego przyłącza wody
- HP - projektowany hydrant ppoż. nadziemny DN80

Nazwa opracowania:	**BUDOWA INSTALACJI WODNO-KANALIZACYJNEJ REALIZOWANEJ W RAMACH BUDOWY PUNKTU SELEKTYWNEJ ZBIÓRKI ODPADÓW KOMUNALNYCH WRAZ ZE ŚCIEŻKĄ EDUKACYJNĄ DLA ZADANIA PN."BUDOWA ZINTEGROWANEGO SYSTEMU GOSPODARKI ODPADAMI W TOMASZOWIE MAZOWIECKIM - ELEMENTU GOZ"**
inwestor:	**Zakład Gospodarki Wodno- Kanalizacyjnej w Tomaszowie Maz. Sp. z o.o.** ul. Kopia 19, 97-200 Tomaszów Mazowiecki
adres obiektu budowlanego:	**ul. Wapienna;** 97-200 Tomaszów Mazowiecki, pow. tomaszowski, woj. łódzkie
jednostka ewidencyjna: m. Tomaszów Maz.	działka: projekt budowlany; obręb ewidencyjny: 0005
projektant: mgr inż. Piotr Wasiński	nr upr.LOD/TS/PO/0511 (uprawnienia do projektowania bez ograniczeń w specjalności inżynieryjnej drogowej w zakresie sieci, instalacji i urządzeń cieplnych, wentylacyjnych, gazowych, wodociągowych i kanalizacyjnych)
jednostka projektowa: wasiński-projekt	rysunek: 6/6; rodzaj rysunku: plan zagospodarowania terenu
	data: październik 2019; skala: 1:500; numer rys.: 1