



PRZEKRÓJ A-A

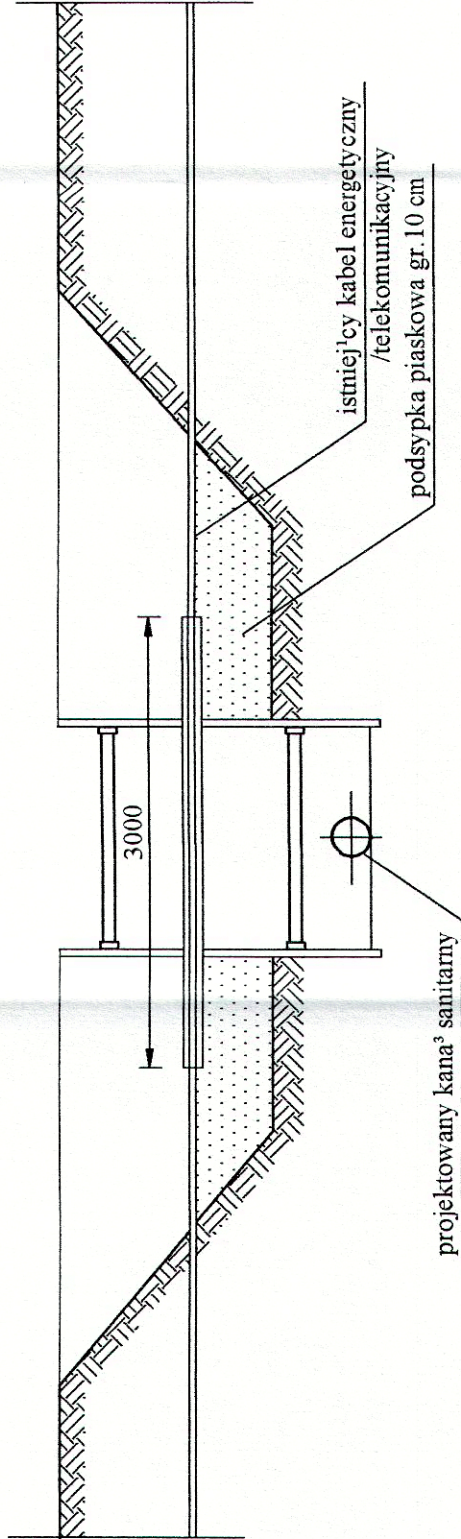


PRZEKRÓJ B-B

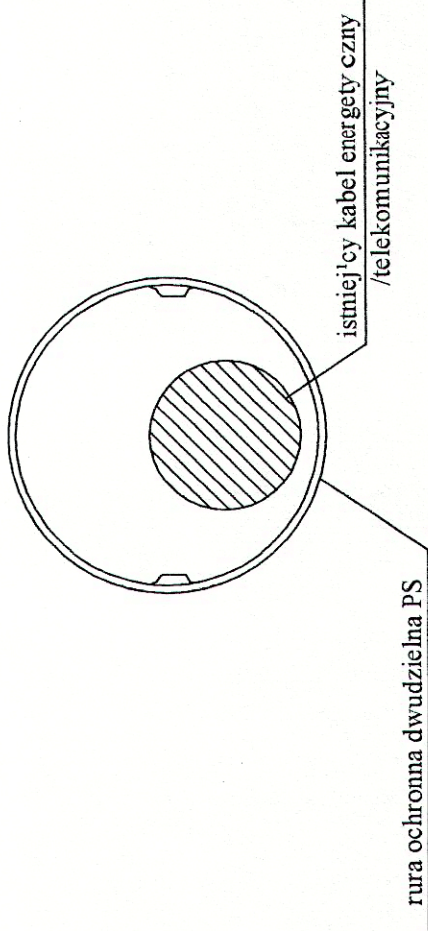

UWAGA:

- 1. Zastosować rury ochronne dwudzielne L=3,0 m
- 2. Końce rury ochronnej uszczelniać pianką poliuretanową<sup>1</sup>

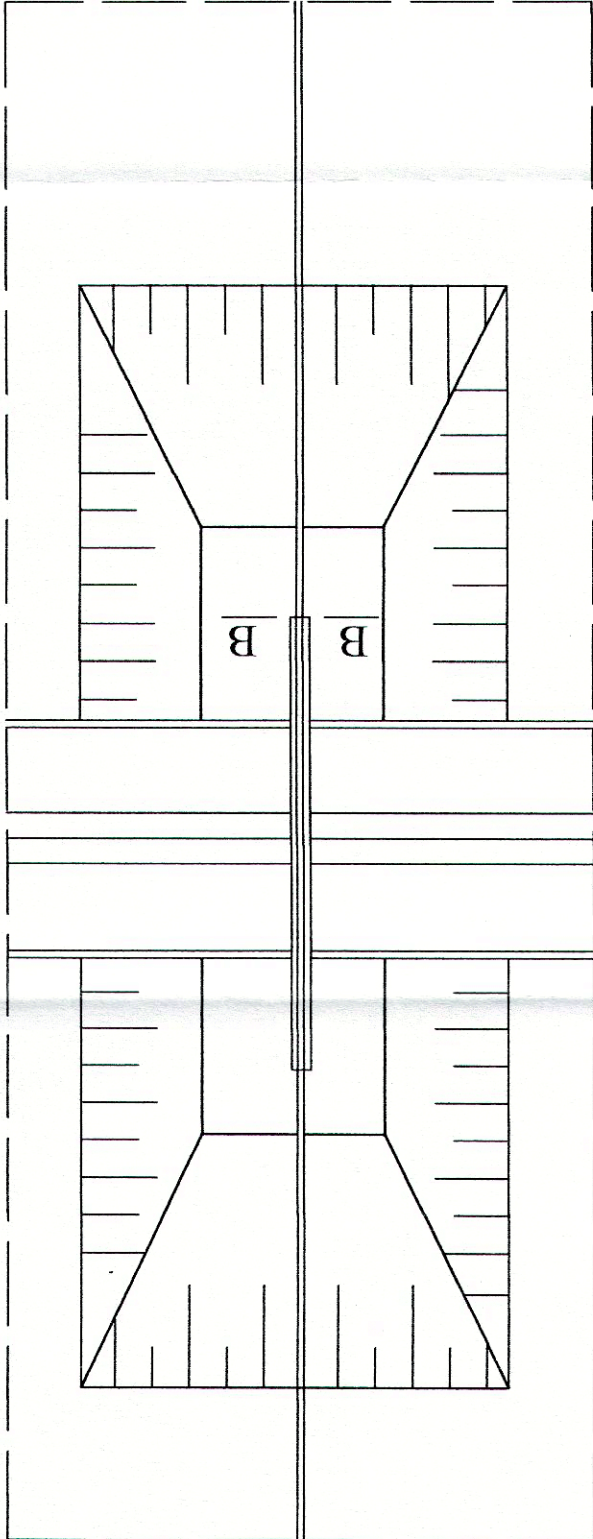

ZESPÓŁ PROJEKTOWY	IMIĘ I NAZWISKO	NR UPRAWNIEN	DATA	PODPIS
PROJEKTOWAŁ	mgr inż. Katarzyna Gumola	SLK/0392/PWOS/04	sierpień 2013	
OPRACOWAŁ	Bożena Tomczuk	-	sierpień 2013	
SPRAWDZIŁ	mgr inż. Elżbieta Godziszka	453/02	sierpień 2013	
LIDER	SYNKRET S.A. ul. Szyby Rycerskie 22k 41 - 909 Bytom tel : 32 388 61 40 fax : 32 388 61 31			
ZAMAWIAJĄCY		FIRMA INŻYNIERSKA ALL-PRO Spółka z o.o. ul. Komorowicka 72 43 - 300 Bielsko - Biała tel/fax : 33 81 2 27 47		
INWESTYCJA		ZAKŁAD GOSPODARKI WODNO-KANALIZACYJNEJ W TOMASZOWIE MAZOWIECKIM SP. z o.o. ul. Kępy 13, 97-200 Tomaszów Mazowiecki		
OBIEKT		Projektowanie i budowa kanalizacji sanitarnej dla zadania 7 <sup>o</sup> objętego Projektem pt. „Modernizacja oczyszczalni ścieków i skanalizowanie części aglomeracji Tomaszowa Mazowieckiego” współfinansowanego ze środków Unii Europejskiej - Program Operacyjny Infrastruktura i Środowisko 2007-2013 pod numerem CC2007PLA 61PO002.		
STADIUM		Budowa sieci kanalizacji sanitarnej dla części III rejonu ulic Aliny, Andrzeja		
NAZWA RYSUNKU		ETAP II - PROJEKT BUDOWLANY		
		ZABEZPIECZENIE KABLII ENERGETYCZNYCH I TELETECHNICZNYCH		NR RYSUNKU 7.1
				SKALA RYSUNKU -