


OZNACZENIA:

- projektowana kanalizacja sanitarna
- - - projektowany rurociąg tłoczny
- P1, P2, P3, P4 projektowane tłocznie
- projektowana kanalizacja w ul. Radomskiej i ul. Opoczyńskiej - wg odrębnego opracowania firmy WYG

Wydział Architektury i Budownictwa
97-200 Tomaszów Maz.

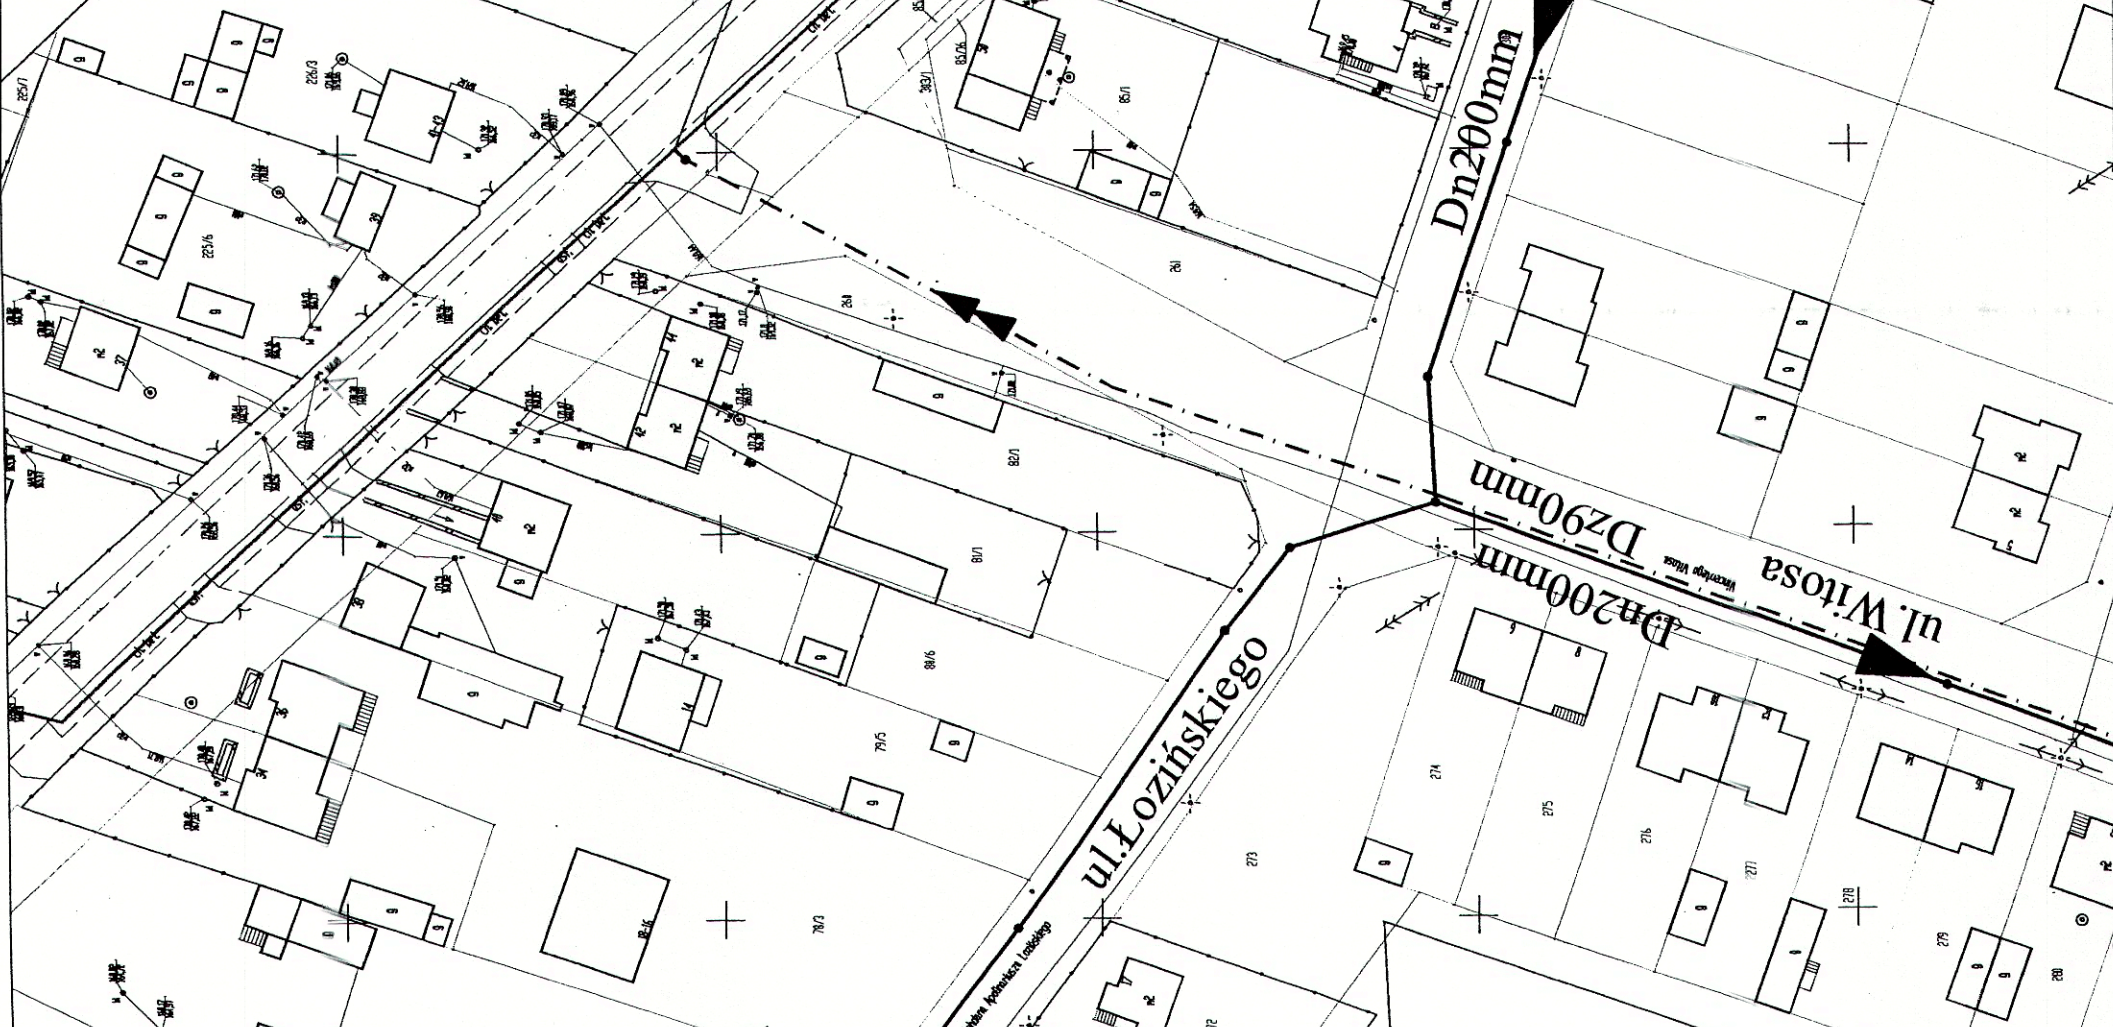

Uzgodniono w zakresie robót związanych z lokalizacją, projektowaniem i budową kanalizacji sanitarnej i rurociągu tłoczniczego w pasie drogowym drogi wojewódzkiej nr 143 w miejscowości Tomaszów Mazowski na podstawie Decyzji Zarządu Województwa Łódzkiego nr 218 z dnia 23.06.2012r.

Wydział Dróg
REFERENT

mgr Dariusz Jasiacek

Za zgodności oryginałem

mgr inż. Kazimierz Gajda
Uprawnienia do projektowania i kierowania robotami budowlanymi w specjalności: instalacje, urządzenia gazowe, wentylacyjne, grzewcze, wodno-kanalizacyjne.
Nr ewid. SLK/3076/PWOS/10

ZESPÓŁ AUTORSKI	IMIĘ NAZWISKO	NR UPRAWNIENI	DATA	PODPIS
OPRACOWAŁ	mgr inż. Kazimierz Gajda	SLK/3076/PWOS/10	maj 2012	<i>Gajda</i>
OPRACOWAŁ	mgr inż. Monika Bogunia	SLK/3074/PWOS/10	maj 2012	<i>Bogunia</i>
OPRACOWAŁ	Bożena Tomczuk	---	maj 2012	<i>Tomczuk</i>
OPRACOWAŁ	mgr inż. Magdalena Chwałek	---	maj 2012	<i>Chwałek</i>



SYNKRET S.A.
ul. Szyby Rycerskie 22k
41 - 909 Bytom
tel : 32 388 61 40
fax : 32 388 61 31

FIRMA INŻYNIERSKA
ALL-PRO Spółka z o.o.
ul. Komorowicka 72
43 - 300 Bielsko - Biala
tel/fax : 33 812 27 47

ZAMAWIAJĄCY	ZAKŁAD GOSPODARKI WODNO-KANALIZACYJNEJ W TOMASZOWIE MAZOWIECKIM SPÓŁKA Z O.O. ul. Kępy 19, 97-200 Tomaszów Mazowiecki		
INWESTYCJA	Projektowanie i budowa kanalizacji sanitarnej dla zadania 7 - objętych projektem pt. "Modernizacja oczyszczalni ścieków i skanalizowanie części aglomeracji Tomaszowa Mazowieckiego".		
STADIUM	PROJEKT BUDOWLANO-WYKONAWCZY	SKALA	1:1000
NAZWA RYSUNKU	PROJEKT ZAGOSPODAROWANIA TERENU	NR RYSUNKU	2.4