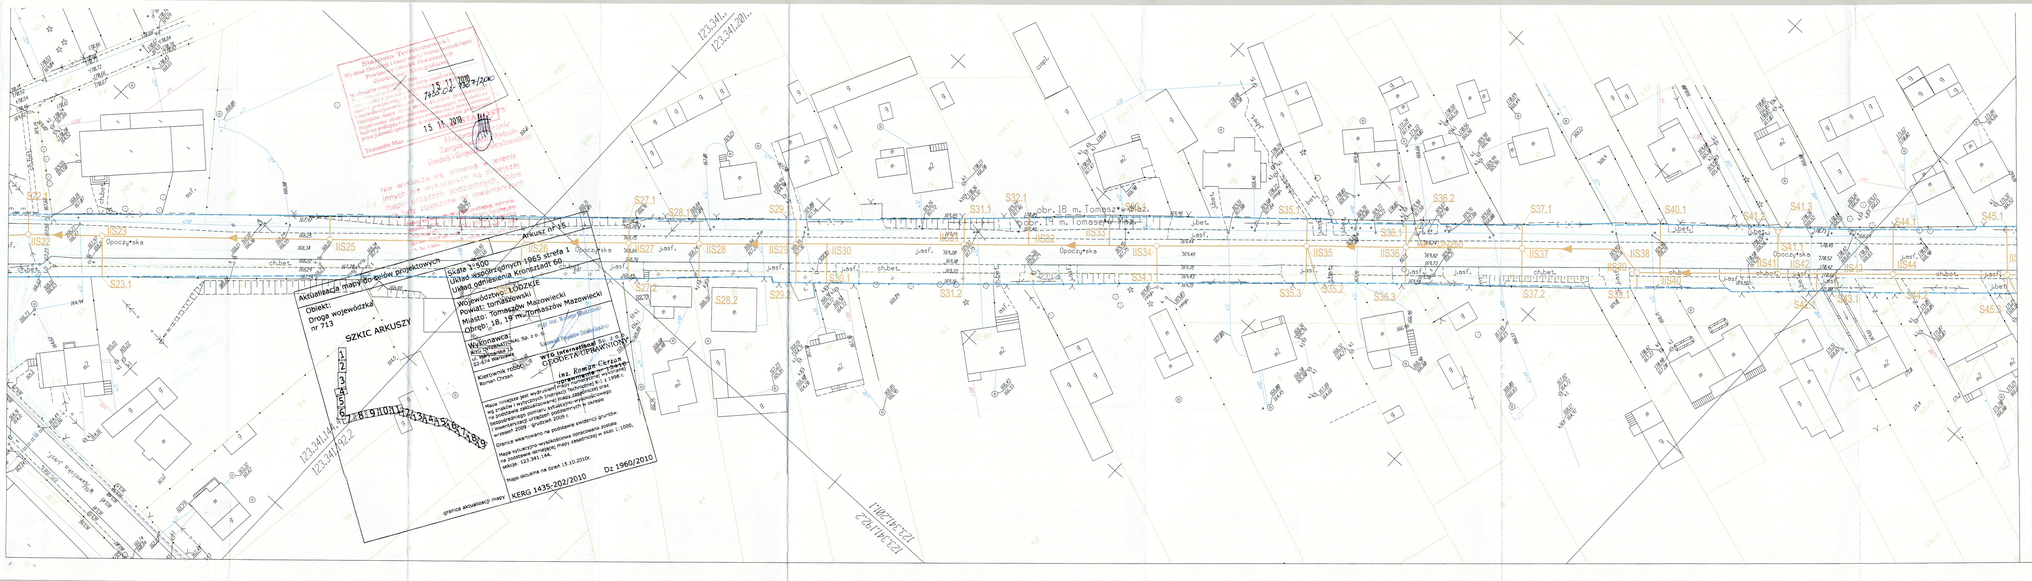

LEGENDA-OZNACZENIA GRAFICZNE

granica opracowania-pasa drogowego
granica sąsiadującego opracowania-terenu kolejowego
ewidencja gruntów
projektowana kanalizacja sanitarna grawitacyjna, studnia
projektowana kanalizacja sanitarna tłoczna, studnia/przepompownia
istniejąca kanalizacja deszczowa
istniejąca kanalizacja sanitarna
istniejąca gazowa
istniejąca wodociągi
istniejąca elektroenergetyka
istniejąca teletechnika

Podstawa ZUD-opracowania pn. „Opracowanie dokumentacji wykonawczej do zadania: „Rozbudowa drogi wojewódzkiej Nr 713 na odcinku Inowrocław - Ujazd oraz Tomaszów Mazowiecki - Janiszewice wraz z przebudową, budową i modernizacją obiektów inżynierskich i kolizyjnych infrastruktury technicznej drogi wojewódzkiej nr 713 wraz z przebudową, istniejącej infrastruktury i gospodarki leśnej.

Starostwo Powiatowe
Wydział Geodezji i Gospodarki Nieruchomościami
Powiatowy Ośrodek Dokumentacji Geodezyjnej i Kartograficznej
15 11 2010
7435.02.2874/2010
Nie wyrażamy się zgody na wnoszenie innych nie wykazanych na drukach mapy uzbrojenia podziemnych, które mogą być zgłaszane do inwentaryzacji

GEODEZJA UPRAWNIONY
inż. Roman Chrzan
uprawnienia 12/1548
Za zgodność z oryginałem

ŁÓDZKI URZĄD WOJEWÓDZKI W ŁODZI
WYDZIAŁ INFRASTRUKTURY
ODDZIAŁ ADMINISTRACJI
ARCHITEKTONICZNO-BUDOWLANEJ
90-926 Łódź ul. Piotrkowska 104

Załącznik do pisma / decyzji nr 125/13
z dnia 22.04.2013
L. Dz. IA-II.4340.481.2012.RM

Aktualizacja mapy do celów projektowych — Arkusz nr 16

Obiekt:
Droga wojewódzka
nr 713

SZKIC ARKUSZY

Skala 1:500
Układ współrzędnych 1965 strefa 1
Układ odniesienia Kronsztadt 60

Województwo: ŁÓDZKIE
Powiat: tomaszowski
Miasto: Tomaszów Mazowiecki
Obręb: 18, 19 m.Tomaszów Maz.

Wykonawca: WYG INTERNATIONAL Sp. z o. o.
ul. Marynarska 15
02-674 Warszawa
mgr inż. Robert Rybiński
Kierownik Pracowni Dróg Ciężkich

Kierownik robót: Roman Chrzan
WYG International Sp. z o.o.
GEODEZJA UPRAWNIONY
inż. Roman Chrzan
uprawnienia 12/1548

Mapa niniejsza jest wydrukiem sporządzonym w programie Technoplan K-1 w 1998 r. na podstawie zaktualizowanej mapy zasadniczej oraz bezpośredniego pomiaru sytuacyjno-wysokościowego (inwentaryzacji uzbrojenia podziemnych w zakresie branż: 2009 - grudzień 2009 r.

Granice właściwości na podstawie ewidencji gruntów.

Mapa sytuacyjno-wysokościowa sczeczowano zostało na podstawie ochylnej mapy zasadniczej w skali 1:1000, sekcje: 123.341.144, 123.341.192, 123.341.153, 123.341.201.

Mapa aktualna na dzień 15.10.2010r.

KERG 1435-202/2010 Dz 1960/2010

granica aktualizacji mapy

TYTUŁ OPRACOWANIA
„Modernizacja Oczyszczalni Ścieków i skanalizowanie części aglomeracji Tomaszowa Mazowieckiego."

NAZWA I ADRES OBIEKTU BUDOWLANEGO
Zadanie 7 - budowa kanalizacji sanitarnej w ulicach Białobrzeskiej, Radomskiej, Opoczyńskiej.

INWESTOR
Zakład Gospodarki Wodno Kanalizacyjnej Sp. z o. o.
Ul. Kępa 15, 97-200 TOMASZÓW MAZOWIECKI

WYKONAWCA DOKUMENTACJI PROJEKTOWEJ
WYG International Sp. z o.o. ul. Marynarska 15, 02-674 Warszawa tel. Warszawa tel. 22 850 09 00, fax 22 850 09 01
White Young Green Environmental Europe Limited, Mansfield House, Leeds LS2 9LZ
WYG International

WYG International Sp. z o.o.
40-004 KATOWICE ul. Korfantego 2/10 Tel. 032 743 79 00 Fax: 032 743 79 21

ETAP
PROJEKT BUDOWLANY

TYTUŁ RYSUNKU
PROJEKT ZAGOSPODAROWANIA TERENU-arkusz 3

	NAZWISKO I IMIĘ	SPECJALNOŚĆ	NR UPRAWNIEŃ	PODPIS
PROJEKTANT	mgr inż. Katarzyna KOWALCZYK	WOD-KAN-GAZ	351/87	
SPRAWDZAJĄCY	mgr inż. Romualda ZUCH-SZCZEPANOWSKA	WOD-KAN-GAZ	19/75	
RZECZNIK	mgr inż. Jakub ZAWADA	WOD-KAN-GAZ	429/12	

Nr kart. ew.	3520	DATA	11.2012r.	SKALA	1:500
		EDYCJA	1	NR KOLEJNY	KS-02/3