



PŁYTA POD SZAFKI ELEKTRYCZNE

skala 1:25

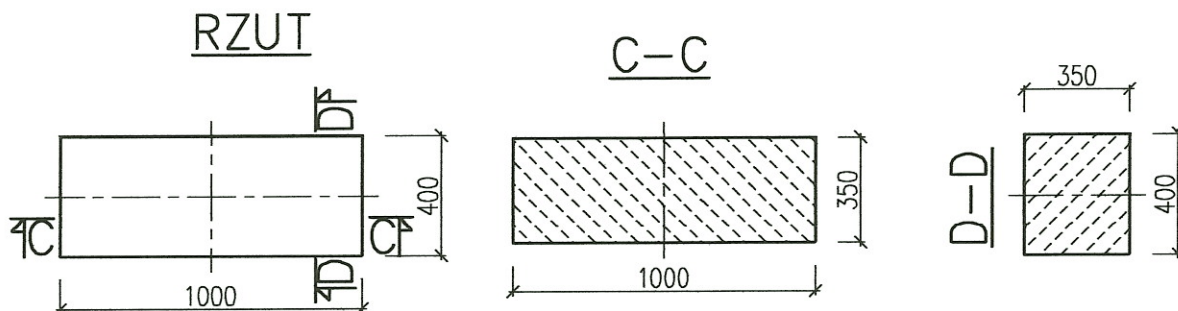


POSADOWIENIE PŁYTY

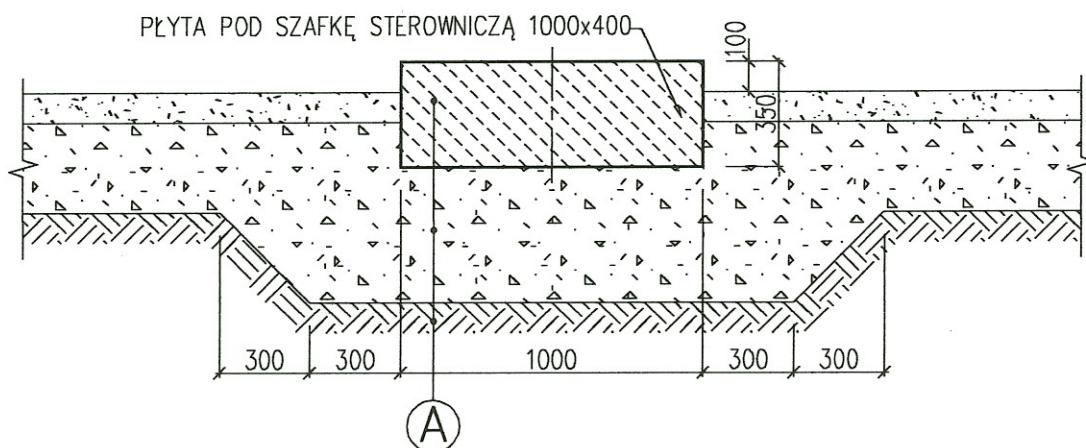

45cm	A	Płyta fundamentowa
		Podbudowa z kruszywa łamanego 0-63mm
		stabilizowanego mechanicznie E2=80MPa
		Grunt rodzimy

BETON B20

ZESPÓŁ PROJEKTOWY	IMIĘ I NAZWISKO	NR UPRAWNIEŃ	DATA	PODPIS
PROJEKTANT WIODĄCY	mgr inż. Katarzyna Gumola	SLK/0392/PWOS/04	kwiecień 2013	
PROJEKTOWAŁ	mgr inż. Zbigniew Gębczyński	SKL.0250/POOK/03	kwiecień 2013	
OPRACOWAŁ	mgr inż. Kazimierz Cios	-	kwiecień 2013	
SPRAWDZIŁ	mgr inż. Roman Karwowski	51/M/85	kwiecień 2013	
LIDER	 SYNKRET SA ul. Szyby Rycerskie 22k 41 - 909 Bytom tel : 32 388 61 40 fax : 32 388 61 31		PARTNER	 ALL-PRO Spółka z o.o. ul. Komorowicka 72 43 - 300 Bielsko - Biała tel/fax : 33 812 27 47
ZAMAWIAJĄCY	ZAKŁAD GOSPODARKI WODNO-KANALIZACYJNEJ W TOMASZOWIE MAZOWIECKIM SPÓŁKA Z O.O. ul. Kępy 19, 97-200 Tomaszów Mazowiecki			
INWESTYCJA	Projektowanie i budowa kanalizacji sanitarnej dla zadania 7" objętego Projektem pt. „Modernizacja oczyszczalni ścieków i skanalizowanie części aglomeracji Tomaszowa Mazowieckiego” współfinansowanego ze środków Unii Europejskiej - Program Operacyjny Infrastruktura i Środowisko 2007-2013 pod numerem CC12007PL161PO002.			
OBIEKT	Budowa sieci kanalizacji sanitarnej w rejonie ul. Kolejowej, Kowalskiej, Wąwalskiej			
STADIUM	ETAP III - PROJEKT WYKONAWCZY			
NAZWA RYSUNKU	PŁYTA FUNDAMENTOWA POD SZAFKI ELEKTRYCZNE		NR RYSUNKU	SKALA RYSUNKU
			7.5.1/K	1:25