


Projekt zagospodarowania terenu cz.2

ul. Reja – nawierzchnia z płyt bet."JOMIB"

Zakres zrealizowany

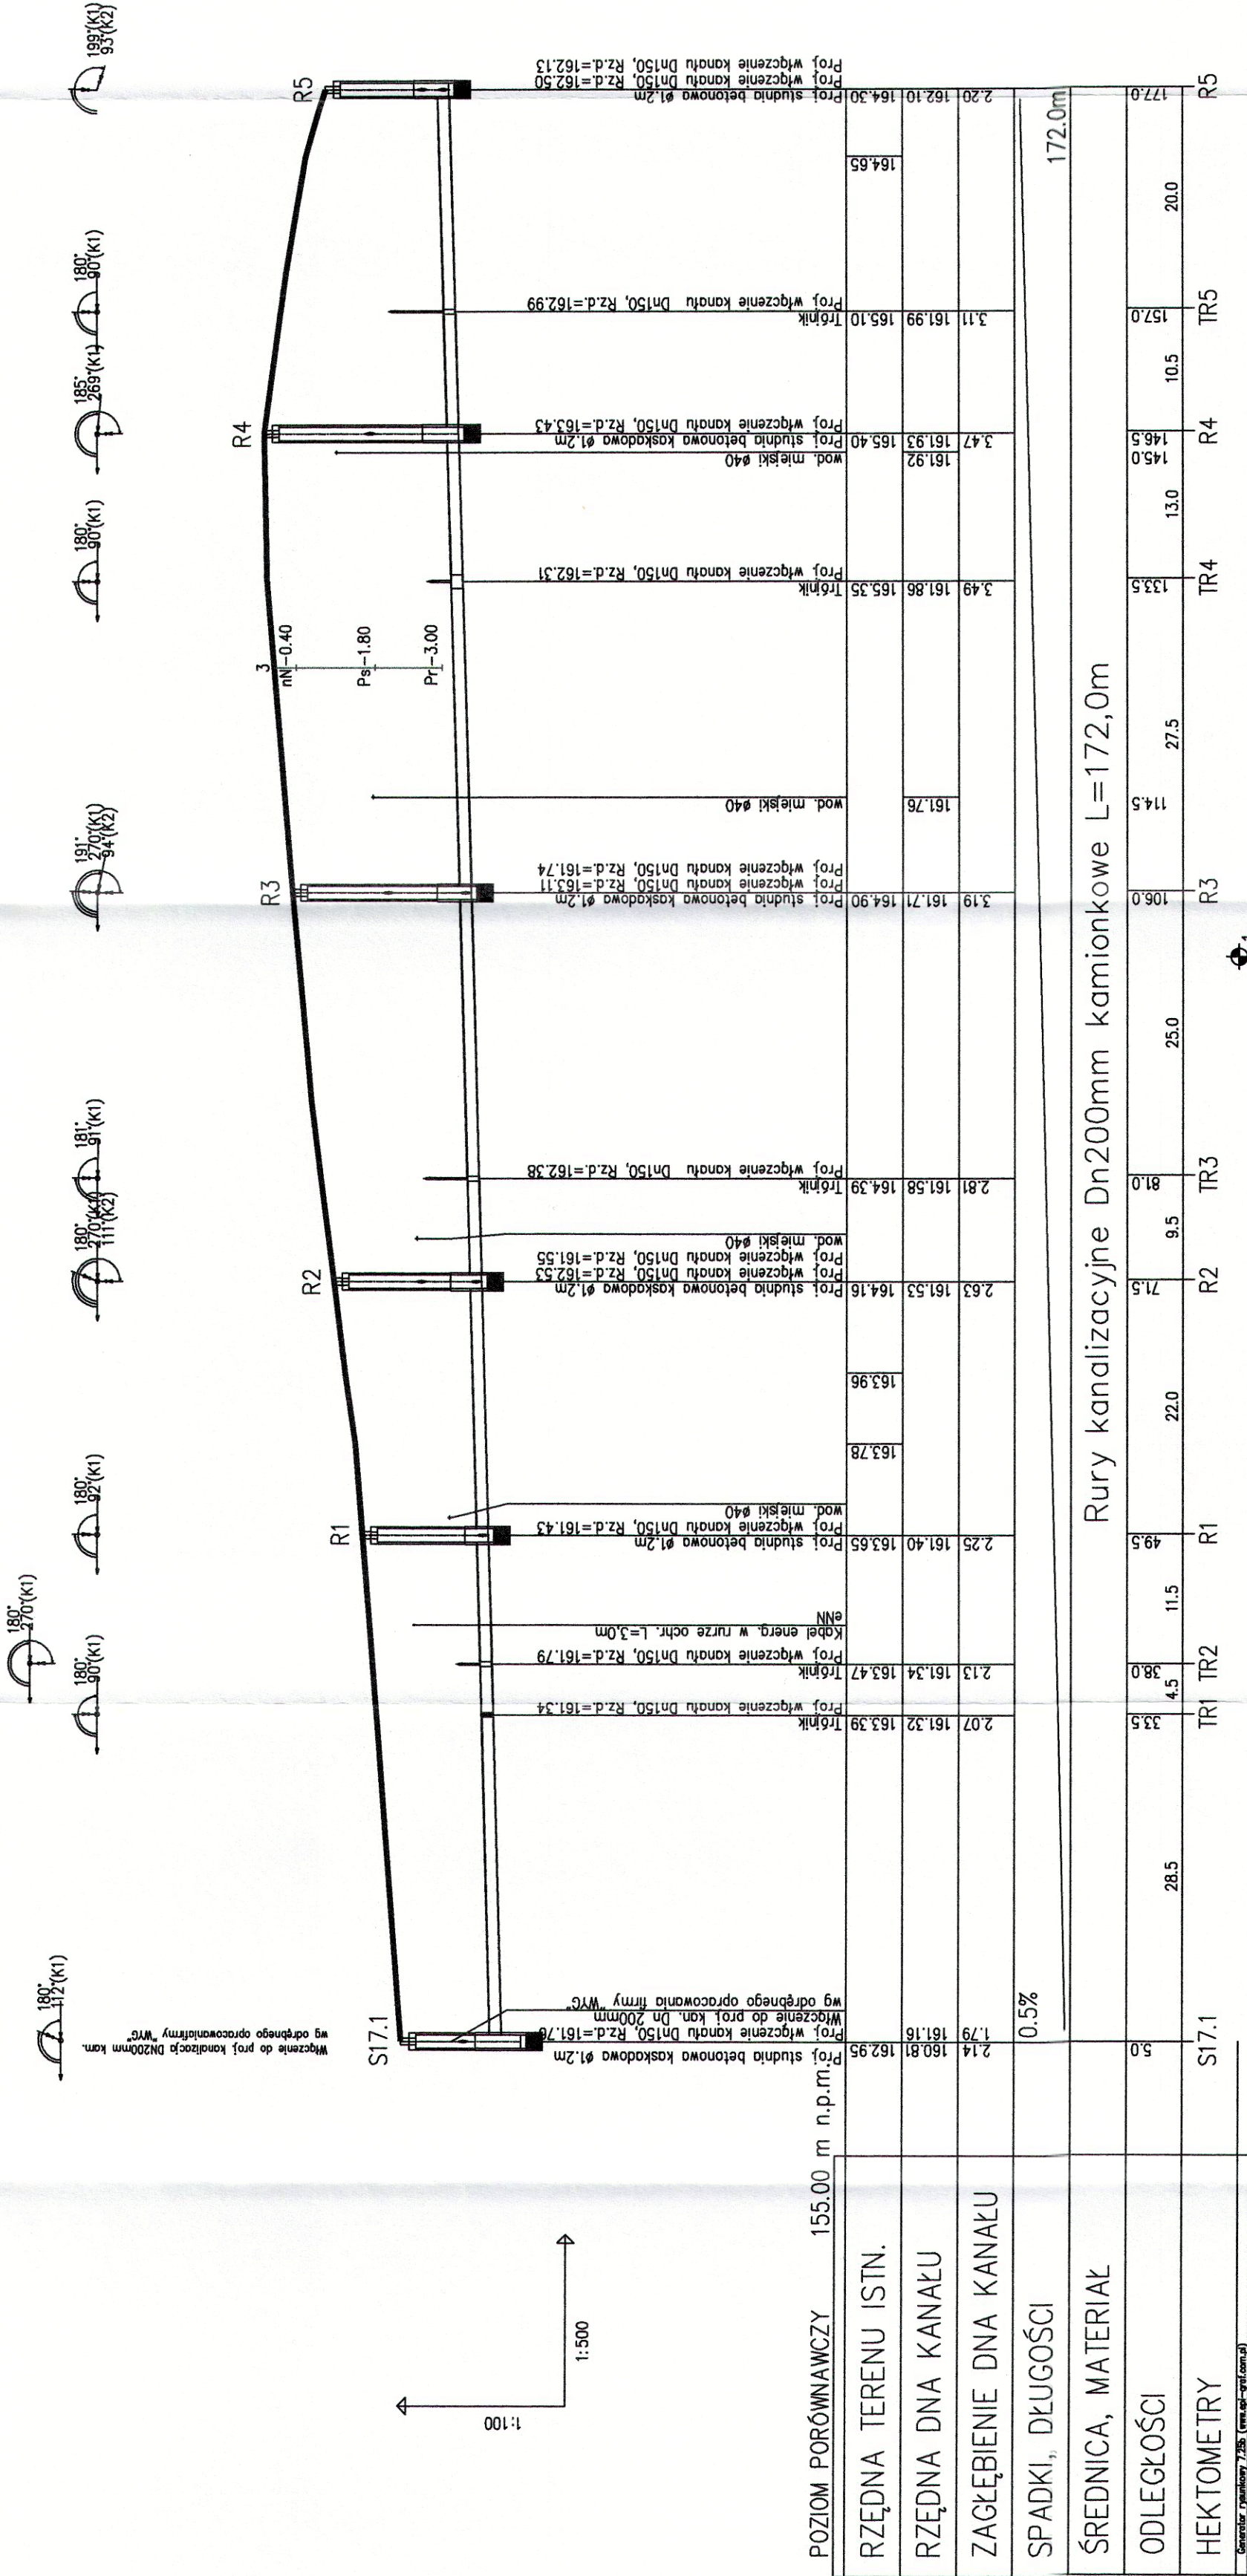

POZIOM PORÓWNAWCZY 155.00 m n.p.m.					
ZESPÓŁ PROJEKTOWY	IMIE I NAZWISKO	NR UPRAWNIENI	DATA	PODPIS	
PROJEKTANT WIODĄCY	mgr inż. Katarzyna Gumola	SLK/0992/PWOS/04	sierpień 2014		
PROJEKTOWAL	Bożena Tomczak	-	sierpień 2014		
OPRACOWAŁ	mgr inż. Elżbieta Godziszka	453/02	sierpień 2014		
SPRAWDZIŁ					
FIRMA INŻYNIERSKA ALL-PRO Spółka z o.o. ul. Komarowska 72 43 - 300 Bielsko - Biala tel/fax : 33 812 27 47					
ZAMAWIAJĄCY ZAKŁAD GOSPODARKI WODNO-KANALIZACYJNEJ W TOMASZOWIE MAZOWIECKIM SP.ÓŁKA Z O.O. ul. Kępy 19, 97-200 Tomaszów Mazowiecki					
INWESTYCJA Projektowanie i budowa kanalizacji sanitarnej dla zadania 7" objętego Projektem pt. „Modernizacja oczyszczalni ścieków i skanalizowanie części aglomeracji Tomaszowa Mazowieckiego” współfinansowanego ze środków Unii Europejskiej - Program Operacyjny Infrastruktura i Środowisko 2007-2013 pod numerem CC12007PL161PO002.					
OBIEKT Budowa sieci kanalizacji sanitarnej dla części I rejon ul. Ślusarskiej, Reja, Młodzieżowej					
STADIUM ETAP III - PROJEKT WYKONAWCZY - ZAMIENNY					
NAZWA RYSUNKU PROFIL PODŁUŻNY KANAŁU "R". ul. Reja			NR RYSUNKU SKALA RYSUNKU 3.2/Z 1:100/500		