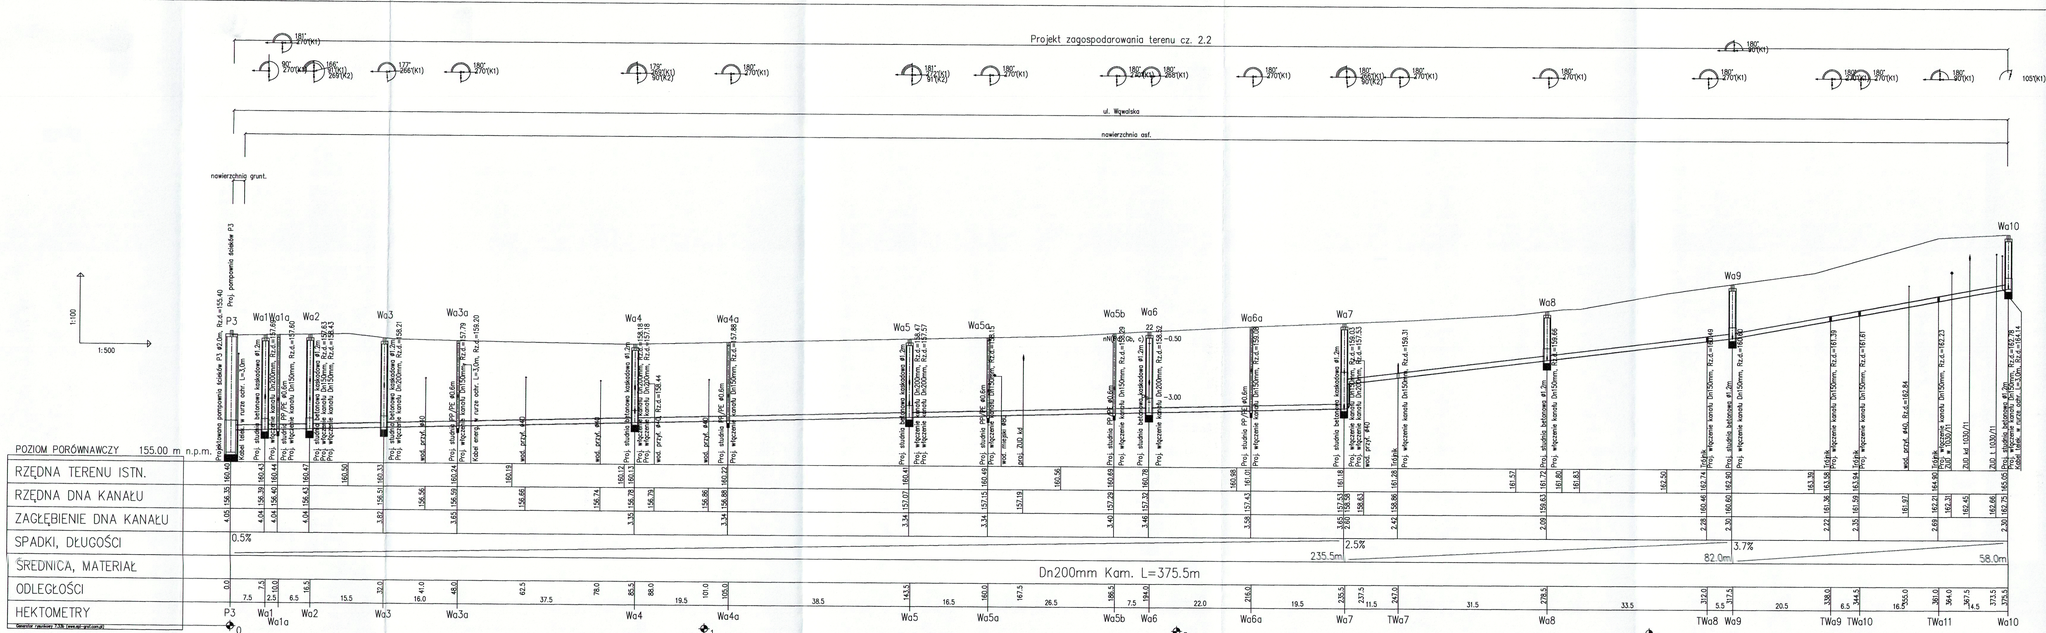

STAROSTWO POWIATOWE
Wydział Architektury i Budownictwa
07-200 Wysokie Maz.
ul. Św. Antoniego 41

ZESPÓŁ PROJEKTOWY	IMIĘ I NAZWISKO	NR UPRAWNIEŃ	DATA	PODPIS
PROJEKTANT WODNACY	mgr inż. Katarzyna Gumola	SLK/0392/PWOS/04	styczeń 2013	
PROJEKTOWAŁ	mgr inż. Kazimierz Gajda	SLK/3076/PWOS/10	styczeń 2013	
OPRACOWAŁ	Bożena Tomczuk	–	styczeń 2013	
SPRAWDZIŁ	mgr inż. Iwona Wadowska	SLK/2801/POOS/09	styczeń 2013	

LIDER
SYNKRET S.A
ul. Seyfa Ryszerska 22k
41 - 909 Bytom
tel.: 32 388 61 40
fax.: 32 388 61 31

PARTNER
ALL-PRO Spółka z o.o.
ul. Komorowicka 72
43 - 300 Bielsko - Biała
tel/fax.: 33 812 27 47

FIRMA INŻYNIERSKA

ZAMAWIAJĄCY
ZAKŁAD GOSPODARKI WODNO-KANALIZACYJNEJ
W TOMASZOWIE MAZOWIECKIM SP. OŁKA Z O.O.
ul. Kpt. Pil. 97-200 Tomaszów Maz.

INWESTYCJA
Projektowanie i budowa kanalizacji sanitarnej dla zadania 7" objętego Projektem pt. „Modernizacja oczyszczalni ścieków i skanalizowanie części aglomeracji Tomaszowa Mazowieckiego" współfinansowanego ze środków Unii Europejskiej - Program Operacyjny Infrastruktura i Środowisko 2007-2013 pod numerem CCI2007PL16IFPO002.

OBIEKT
Budowa sieci kanalizacji sanitarnej w rejonie ul. Kolejowej, Kowalskiej, Wąwalskiej

STADIUM
ETAP II - PROJEKT BUDOWLANY

NAZWA RYSUNKU
PROFIL PODŁUŻNY KANAŁU "Wa" - UL. WĄWALSKA

NR RYSUNKU **3.3**

SKALA RYSUNKU **1:100/500**