




PRZEKRÓJ B-B

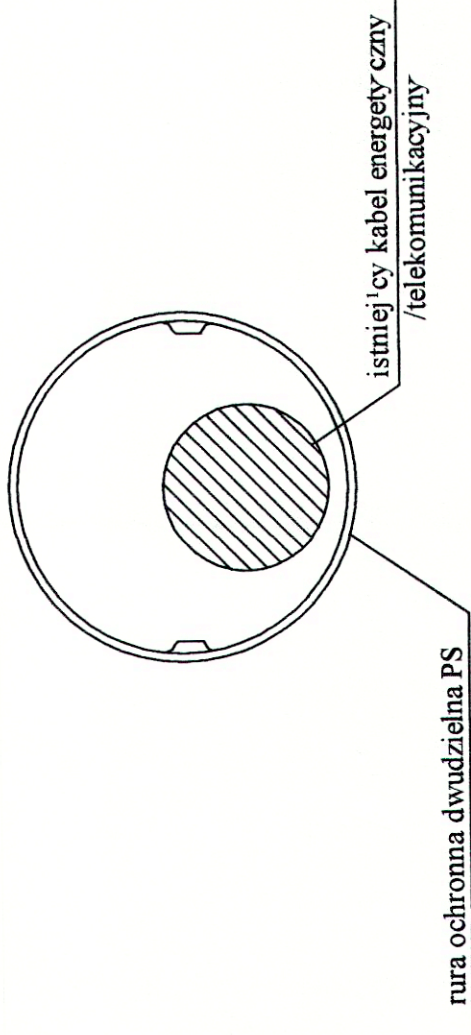

UWAGA:

1. Zastosować rury ochronne dwudzielne L=3,0 m
2. Końce rury ochronnej uszczelniać pianką poliuretanową¹

PRZEKRÓJ A-A

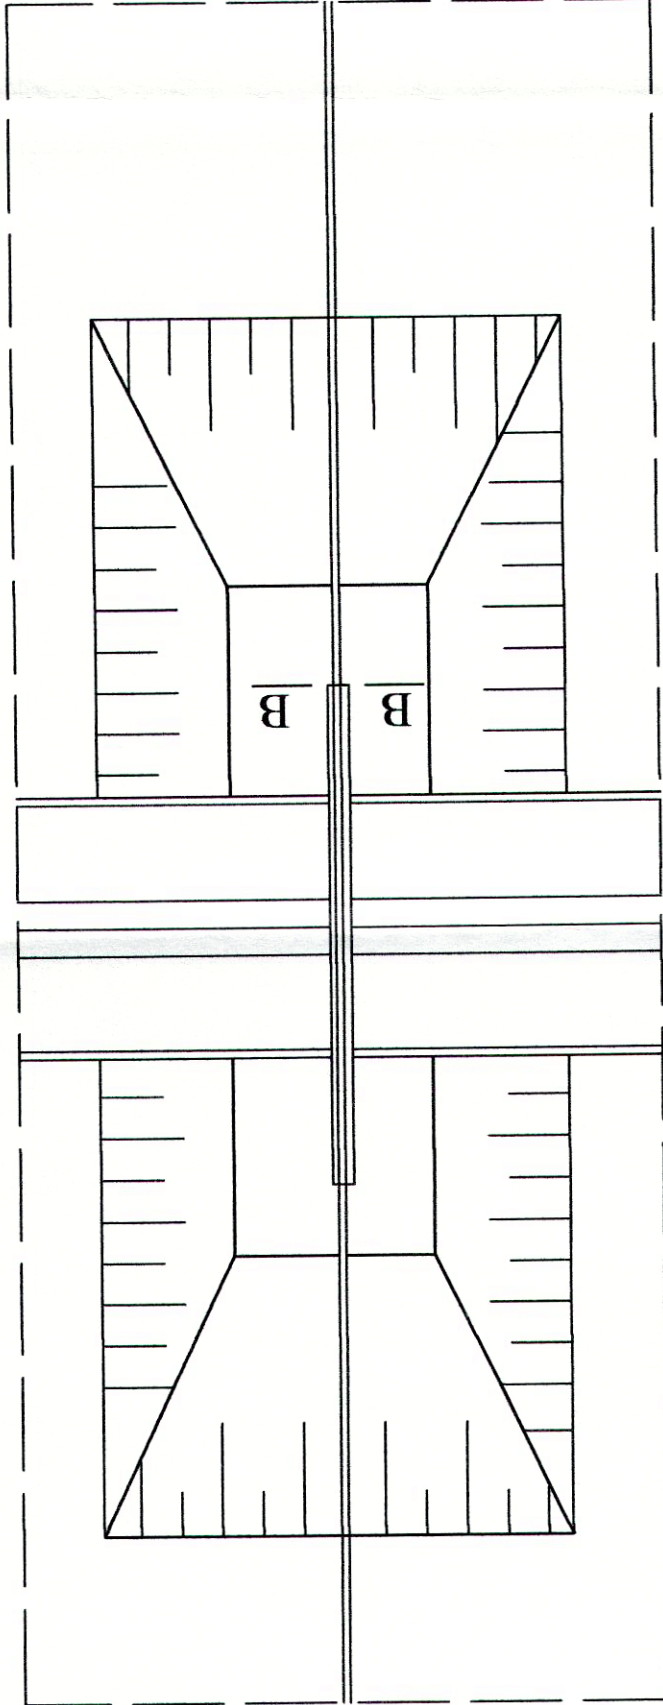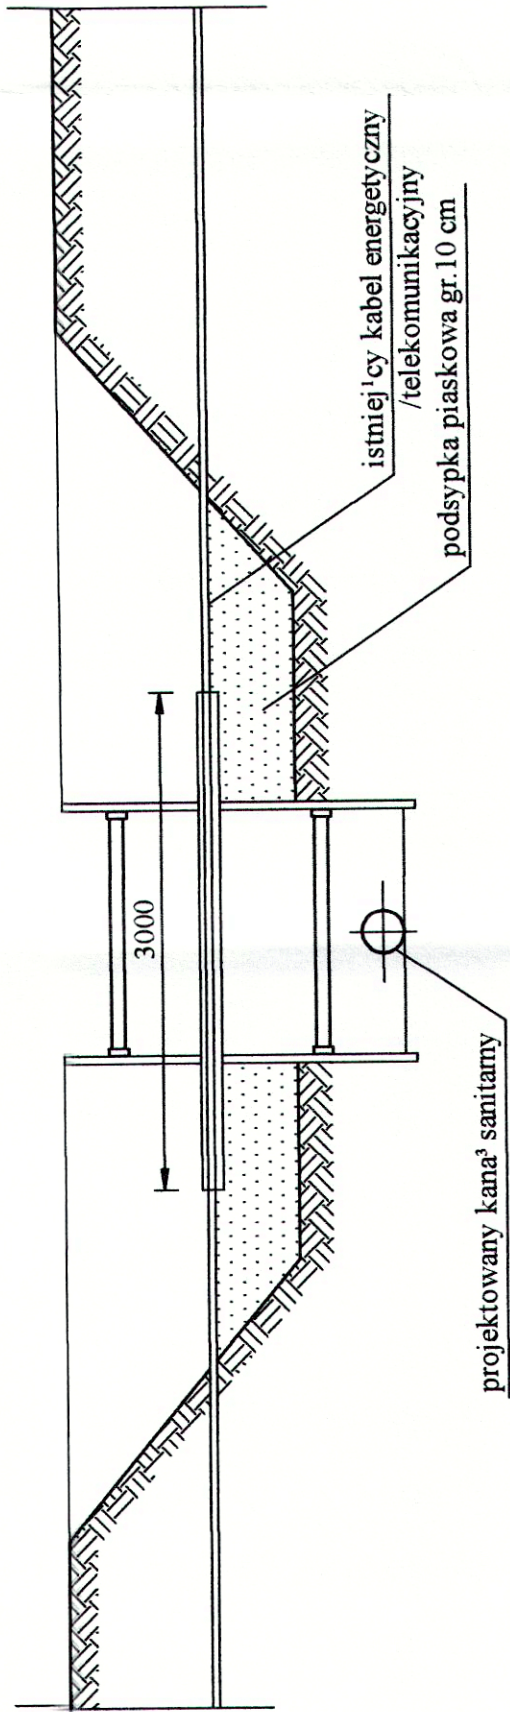

A

ZESPÓŁ PROJEKTOWY	IMIĘ I NAZWISKO	NR UPRAWNIENI	DATA	PODPIŚ
PROJEKTANT WIODĄCY	mgr inż. Katarzyna Gumola	SLK/0392/PWOS/04	styczeń 2013	
PROJEKTOWAŁ	mgr inż. Kazimierz Gajda	SLK/3076/PWOS/10	styczeń 2013	
OPRACOWAŁ	Bożena Tomczuk	-	styczeń 2013	
SPRAWDZIŁ	mgr inż. Iwona Wadowska	SLK/2801/POOS/09	styczeń 2013	
LIDER	SYNKRET S.A. ul. Szymby Ryckie 22k 41 - 909 Bytom tel : 32 388 61 40 fax : 32 388 61 31	PARTNER		
	SYNKRET SA			
ZAMAWIAJĄCY	ZAKŁAD GOSPODARKI WODNO-KANALIZACYJNEJ W TOMASZOWIE MAZOWIECKIM SPÓŁKA Z O.O. ul. Kępy 19, 97-200 Tomaszów Mazowiecki			
	ALL-PRO			
	FIRMA INŻYNIERSKA ALL-PRO Spółka z o.o. ul. Kępczowska 72 43 - 300 Bielsko - Biała tel/fax : 33 812 27 47			

INWESTYCJA Projektowanie i budowa kanalizacji sanitarnej dla zadania 7" objętego Projektem p.t. „Modernizacja oczyszczalni ścieków i skanalizowanie części aglomeracji Tomaszowa Mazowieckiego” współfinansowanego ze środków Unii Europejskiej - Program Operacyjny Infrastruktura i Środowisko 2007-2013 pod numerem CC12007PL161PO002.

OBIEKT Budowa sieci kanalizacji sanitarnej w rejonie ul. Kolejowej, Kowalskiej, Wąwalskiej

STADIUM

ETAP II - PROJEKT BUDOWLANY

NAMWA RYSUNKU ZABEZPIECZENIE KABLI ENERGETYCZNYCH I TELETECHNICZNYCH

NR RYSUNKU

6.1

SKALA RYSUNKU

-