



PODWIESZENIE WODOCIĄGU NA OKRES ROBÓT

STAROSTWO POWIATOWE
 Wydział Architektury i Budownictwa
 97-200 Tomaszów Maz.
 ul. Św. Antoniego 41

PRZEKRÓJ B-B

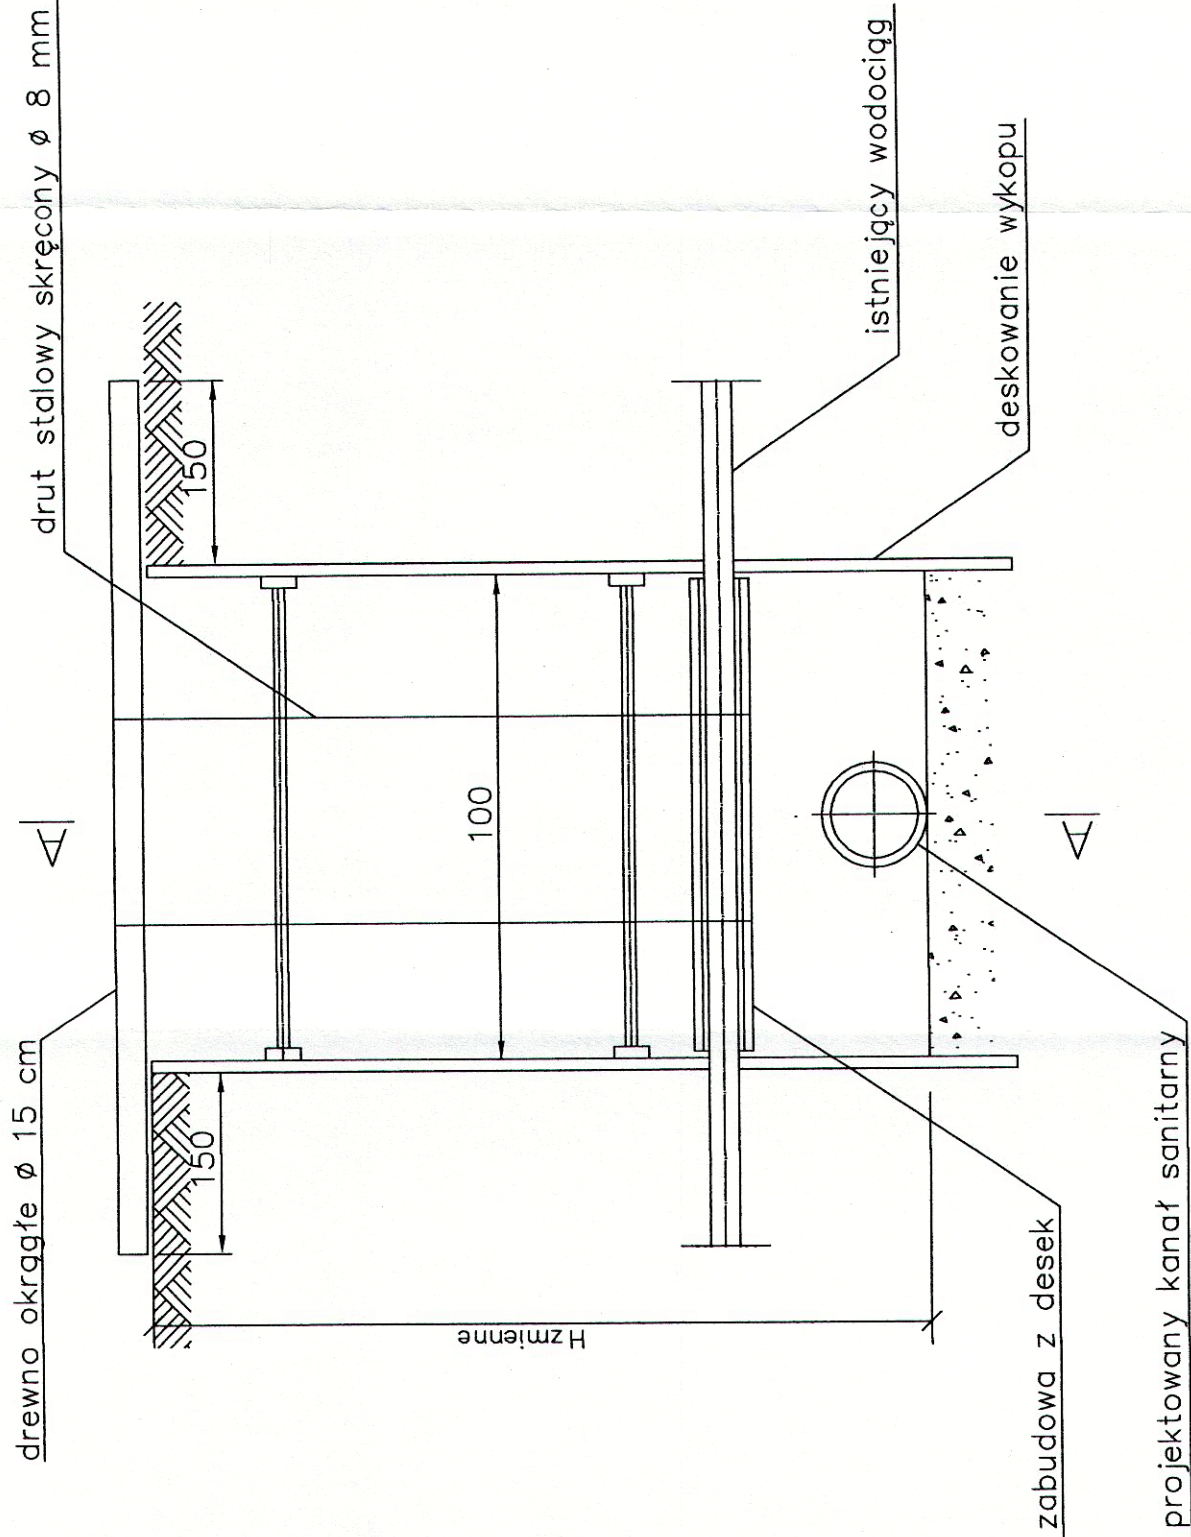

PRZEKRÓJ A-A

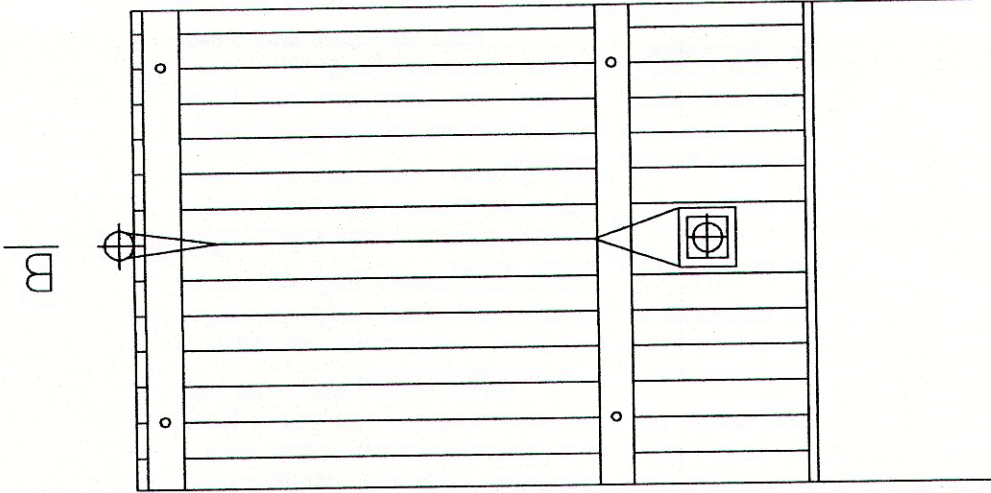

ZESPÓŁ PROJEKTOWY	IMIĘ I NAZWISKO	NR UPRAWNIENI	DATA	PODPIS
PROJEKTANT WIODĄCY	mgr inż. Katarzyna Gumola	SLK/0392/PWOS/04	kwiecień 2013	
PROJEKTOWAŁ	mgr inż. Kazimierz Gajda	SLK/3076/PWOS/10	kwiecień 2013	
OPRACOWAŁ	Bożena Tomczuk	-	kwiecień 2013	
SPRAWDZIŁ	mgr inż. Iwona Wadowska	SLK/2801/POOS/09	kwiecień 2013	
LIDER	SYNKRET S.A. ul. Szyby Rycerskie 22k 41 - 909 Bytom tel.: 32 388 61 40 fax.: 32 388 61 31	PARTNER		
ZAMAWIAJĄCY	ZAKŁAD GOSPODARSTWA WODNO-KANALIZACYJNEJ W TOMASZOWIE MAZOWIECKIM SPÓŁKA Z O.O. ul. Kępy 19, 97-200 Tomaszów Mazowiecki			
INWESTYTOR	Projektowanie i budowa kanalizacji sanitarnej dla zadania 7" objętego Projektem pt. "Modernizacja oczyszczalni ścieków i kanalizowanie części aglomeracji Tomaszowa Mazowieckiego" współfinansowanego ze środków Unii Europejskiej - Program Operacyjny Infrastruktura i Środowisko 2007-2013 pod numerem CC2007PL161PO002.			
OBIEKT	Budowa sieci kanalizacji sanitarnej dla części IV rejonu ulic: Witosza, Hołkowskiego, Dziubałkowskiego, Kałużyńskiego, Łozińskiego, Płiszczynskiego, Stolarskiego, 25 Pułku AK, Wawalska			
STADIUM	ETAP II - PROJEKT BUDOWLANY			
NAZWA RYSUNKU	PODWIESZENIE WODOCIĄGU NA OKRES ROBÓT			
NR RYSUNKU	SKALA RYSUNKU			
				5.2