STAROSTWO POWIATOWE
Wydział Architektury i Budownictwa
97-200 Tomaszów Maz.
ul. Św. Antoniego 41

Projekt zagospodarowania terenu cz. 2.3

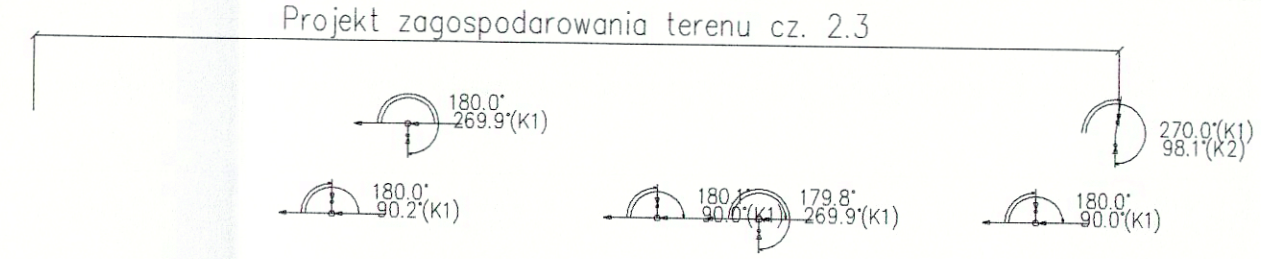

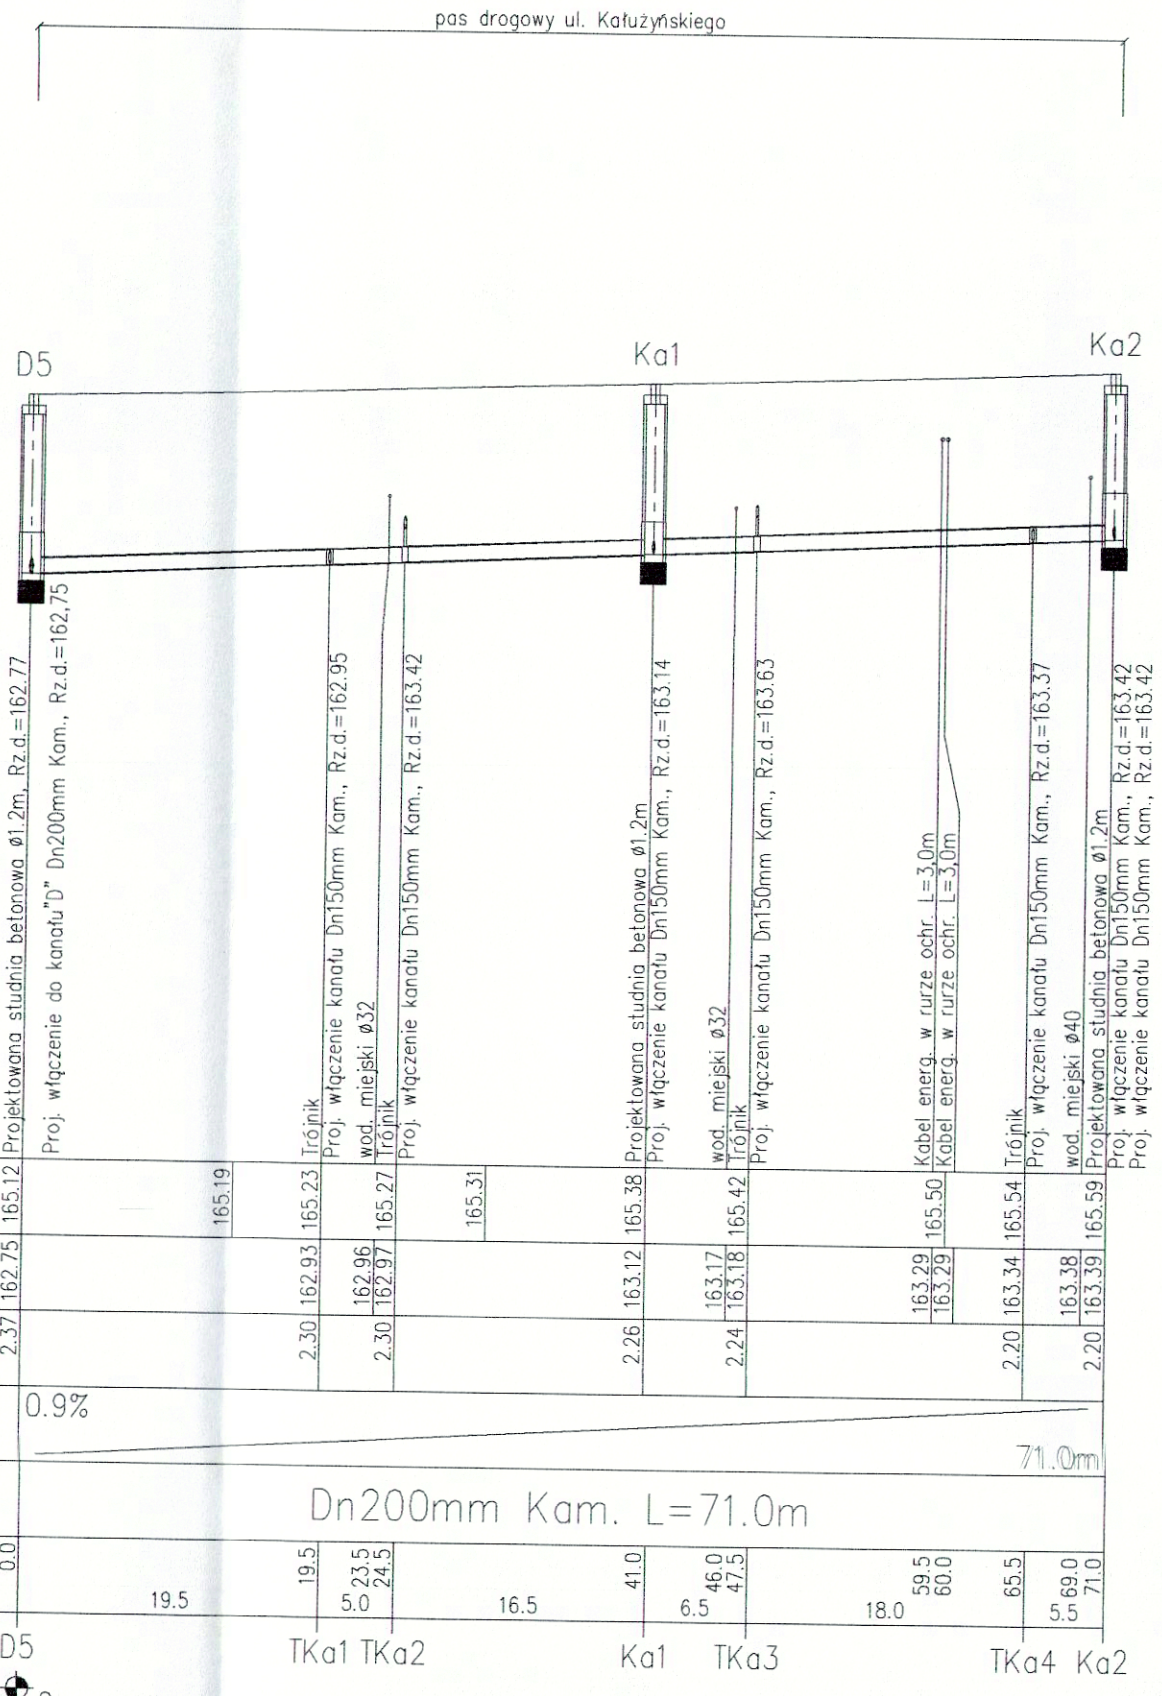

Generator rysunkowy 7.33b (www.epi-graf.com.pl)

ZESPÓŁ PROJEKTOWY	IMIĘ I NAZWISKO	NR UPRAWNIEŃ	DATA	PODPIS
PROJEKTANT WIODĄCY	mgr inż. Katarzyna Gumola	SLK/0392/PWOS/04	kwiecień 2013	
PROJEKTOWAŁ	mgr inż. Kazimierz Gajda	SLK/3076/PWOS/10	kwiecień 2013	
OPRACOWAŁ	Bożena Tomczuk	–	kwiecień 2013	
SPRAWDZIŁ	mgr inż. Iwona Wadowska	SLK/2801/POOS/09	kwiecień 2013	

LIDER
SYNKRET S.A.
SYNKRET S A
ul. Szyby Rycerskie 22k
41 - 909 Bytom
tel : 32 388 61 40
fax : 32 388 61 31

PARTNER
ALL-PRO
FIRMA INŻYNIERSKA
ALL-PRO Spółka z o.o.
ul. Komorowicka 72
43 - 300 Bielsko - Biała
tel/fax : 33 812 27 47

ZAMAWIAJĄCY
ZAKŁAD GOSPODARKI WODNO-KANALIZACYJNEJ
W TOMASZOWIE MAZOWIECKIM SP. ŁKA Z O.O.
ul. Kępy 19, 97-200 Tomaszów Mazowiecki

INWESTYCJA
Projektowanie i budowa kanalizacji sanitarnej dla zadania 7" objętego Projektem pt. „Modernizacja oczyszczalni ścieków i skanalizowanie części aglomeracji Tomaszowa Mazowieckiego" współfinansowanego ze środków Unii Europejskiej - Program Operacyjny Infrastruktura i Środowisko 2007-2013 pod numerem CCI2007PL161PO002.

OBIEKT
Budowa sieci kanalizacji sanitarnej dla części IV rejon ulic: Witosa, Hojnowskiego, Dziubałtowskiego, Kałużyńskiego, Lozińskiego, Pliszczyńskiego, Stolarskiego, 25 Pułku AK, Wąwalska

STADIUM
ETAP II - PROJEKT BUDOWLANY

NAZWA RYSUNKU
PROFIL PODŁUŻNY KANAŁU GŁÓWNEGO "Ka" - UL. KAŁUŻYŃSKIEGO

NR RYSUNKU	SKALA RYSUNKU
3.13	**1:100/500**