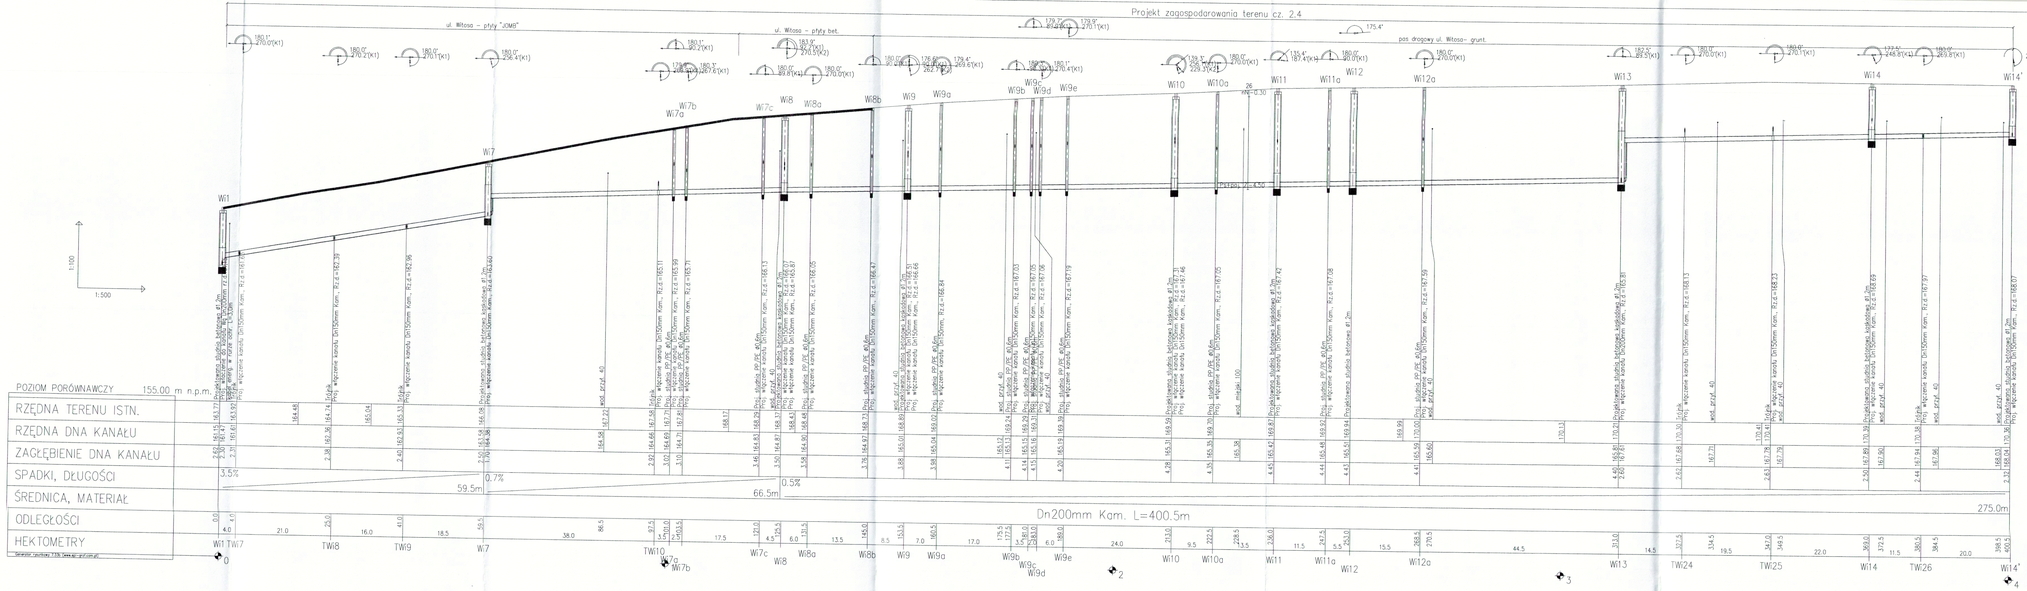

STAROSTWO POWIATOWE
Wydział Geodezji i Gospodarki
97-200 Tomaszów Maz.
ul. Św. Antoniego 12

ZESPÓŁ PROJEKTOWY	IMIĘ I NAZWISKO	NR UPRAWNIEŃ	DATA	PODPIS
PROJEKTANT BRANŻY	mgr inż. Katarzyna Gumola	SLK/0392/POOS/04	kwiecień 2013	
PROJEKTOWAŁ	mgr inż. Kazimierz Gajda	SLK/3676/PWOS/10	kwiecień 2013	
OPRACOWAŁ	Dorota Tomczak	–	kwiecień 2013	
SPRAWDZIŁ	mgr inż. Iwona Wadowska	SLK/2801/POOS/09	kwiecień 2013	

TERP

SYNKRET S.A.
ul. Szyby Rycerskie 22A
41 - 909 Bytom
tel.: 32 388 61 40
fax.: 32 388 61 31

PARTNER

FIRMA INŻYNIERSKA
ALL-PRO Spółka z o.o.
ul. Komorowicka 72
43 - 300 Bielsko - Biała
tel/fax.: 33 812 27 47

ZAMAWIAJĄCY

ZAKŁAD GOSPODARKI WODNO-KANALIZACYJNEJ
W TOMASZOWIE MAZOWIECKIM SP. O.O.KA Z O.O.
ul. Kpt. Pi. 97/200 Tomaszów Mazowiecki

INWESTYCJA

Projektowanie i budowa kanalizacji sanitarnej dla zadania 7" objętego Projektem pt. „Modernizacja oczyszczalni ścieków i skanalizowanie części aglomeracji Tomaszowa Mazowieckiego" współfinansowanego ze środków Unii Europejskiej - Program Operacyjny Infrastruktura i Środowisko 2007-2013 pod numerem CCI2007PL161PO002.

OBIEKT

Budowa sieci kanalizacji sanitarnej dla części IV zlewni ulic: Witosa, Ilcjanowskiego, Dzielnałuckiego, Kaliżyńskiego, Łozińskiego, Płoszczyńskiego, Nożerskiego, 25 Pułku AK, Wąwolska

TYTUŁEM

ETAP II - PROJEKT BUDOWLANY

NAZWA RYSUNKU

PROFIL PODŁUŻNY KANAŁU GŁÓWNEGO "W1" - UL. WITOSA (Wi1-Wi14') - cz. 2

NR RYSUNKU **3.4**

SKALA RYSUNKU **1:100/500**