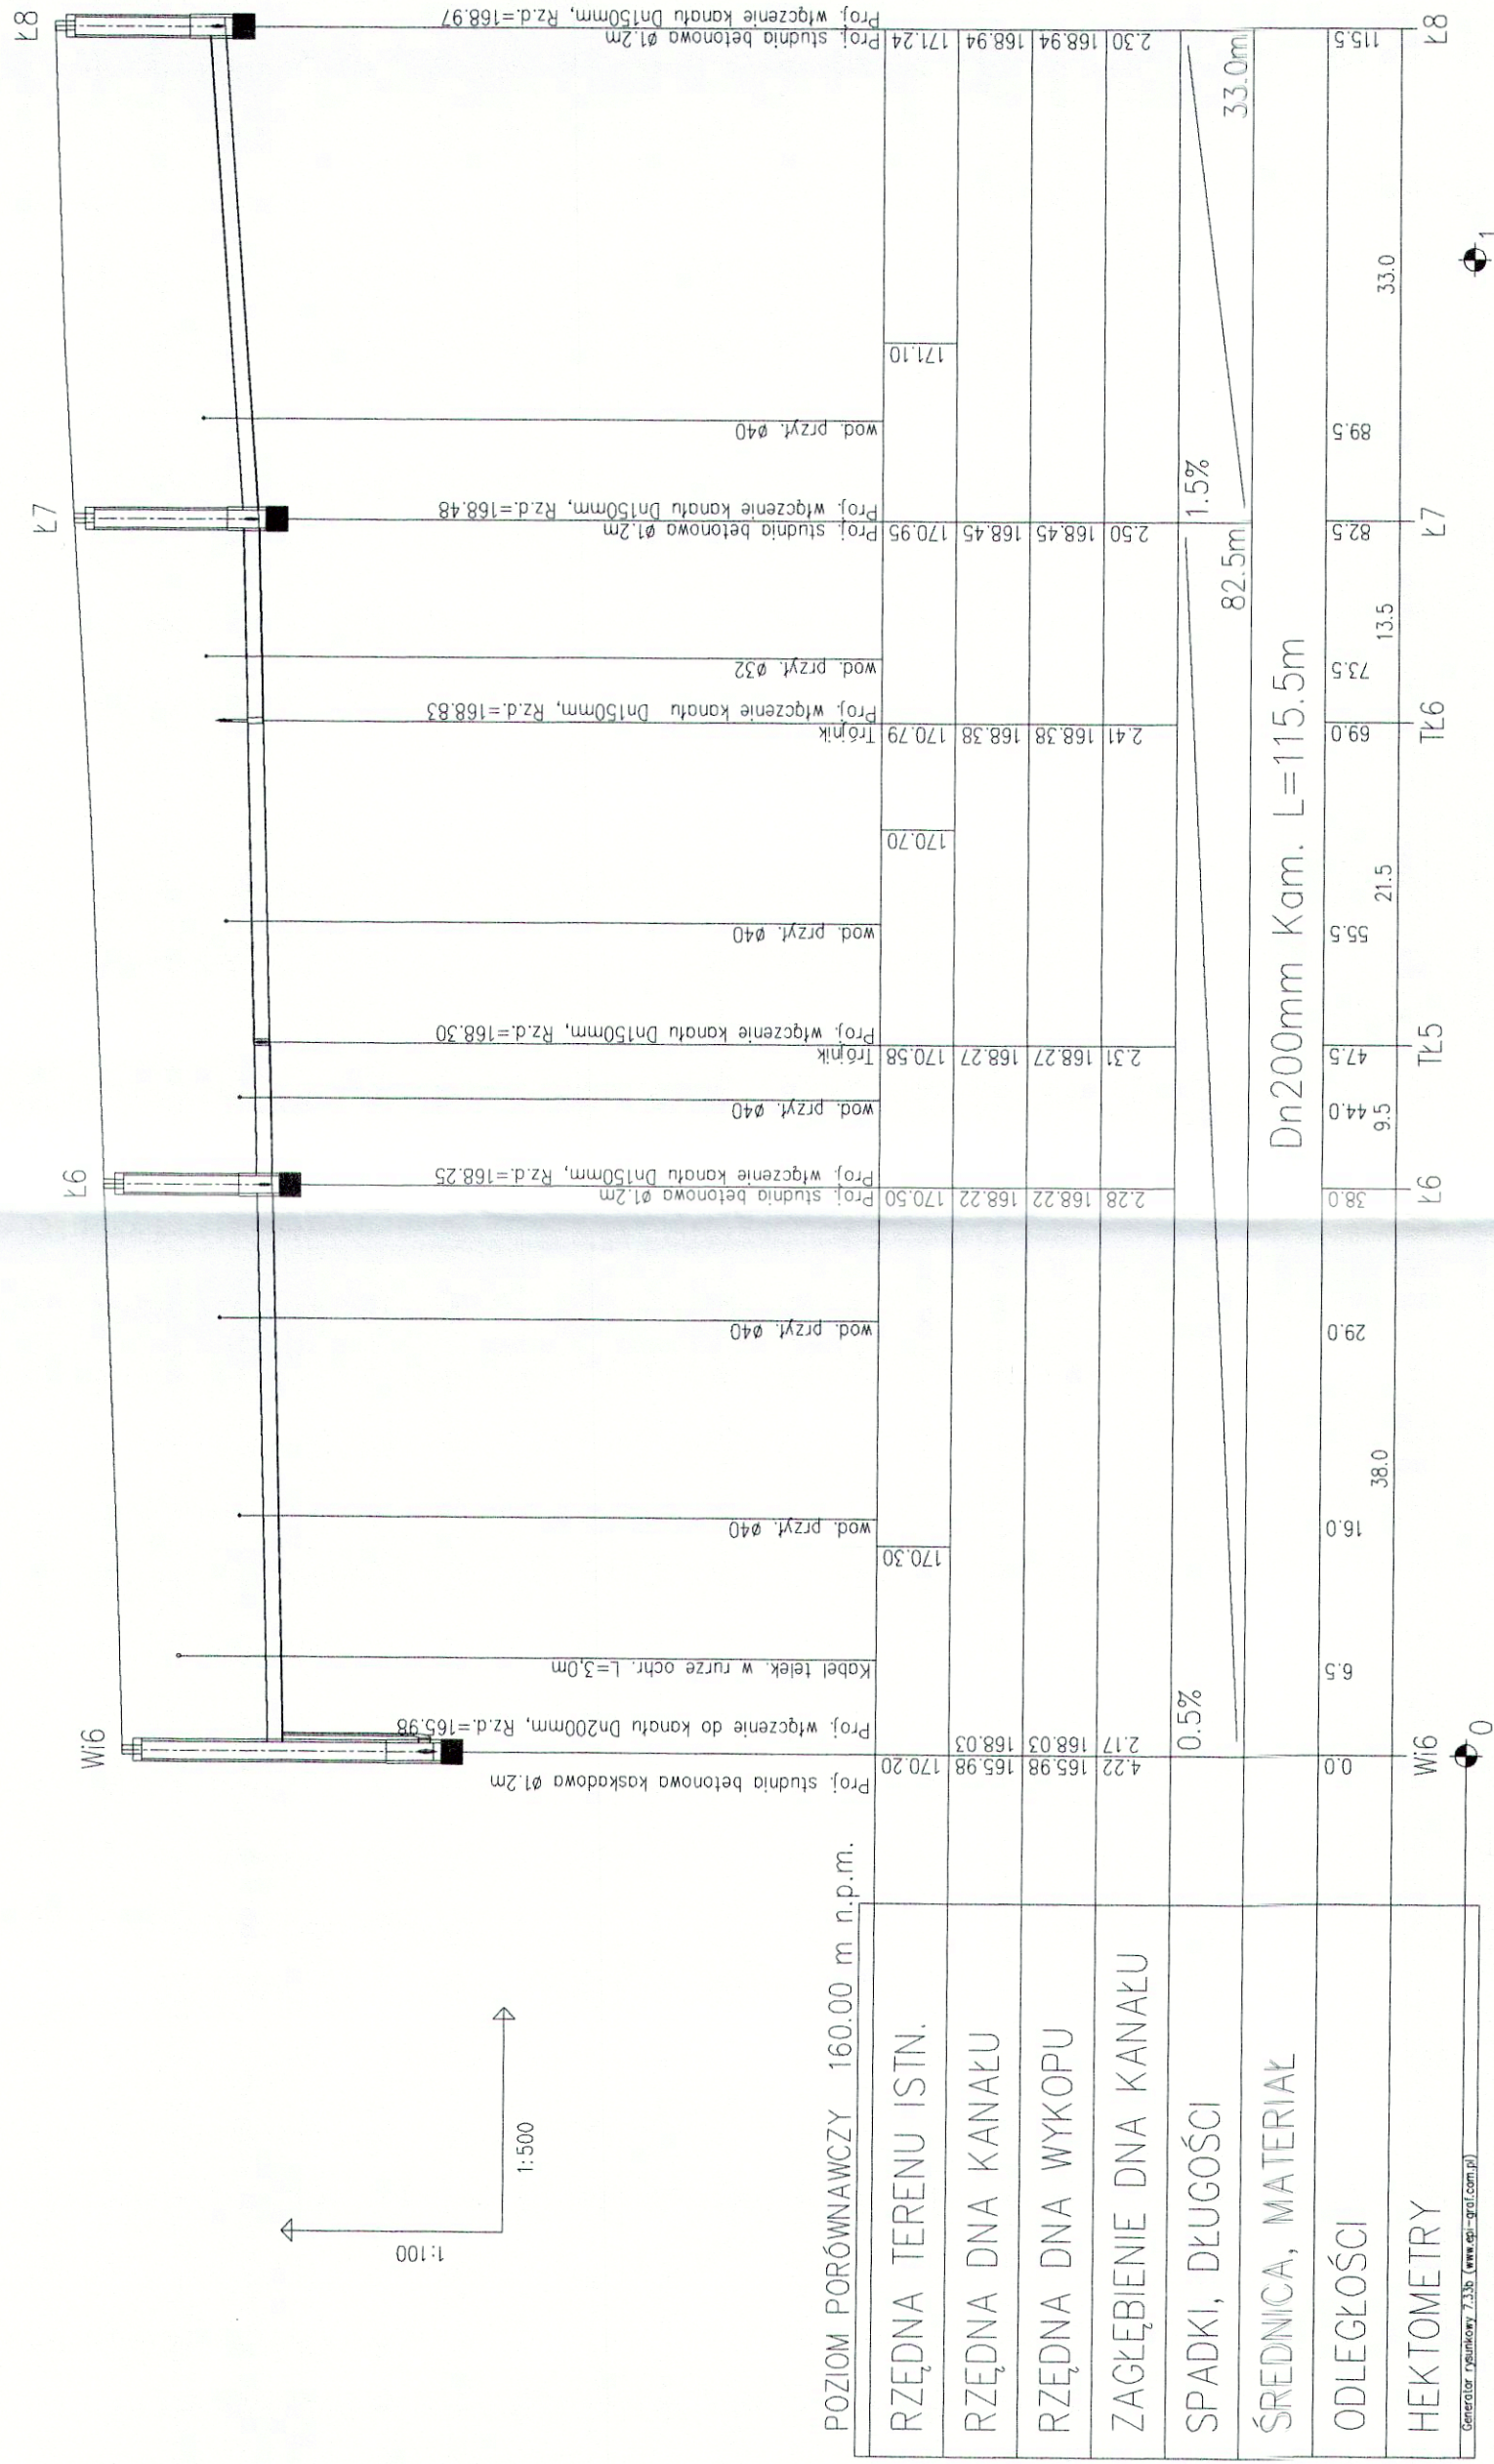
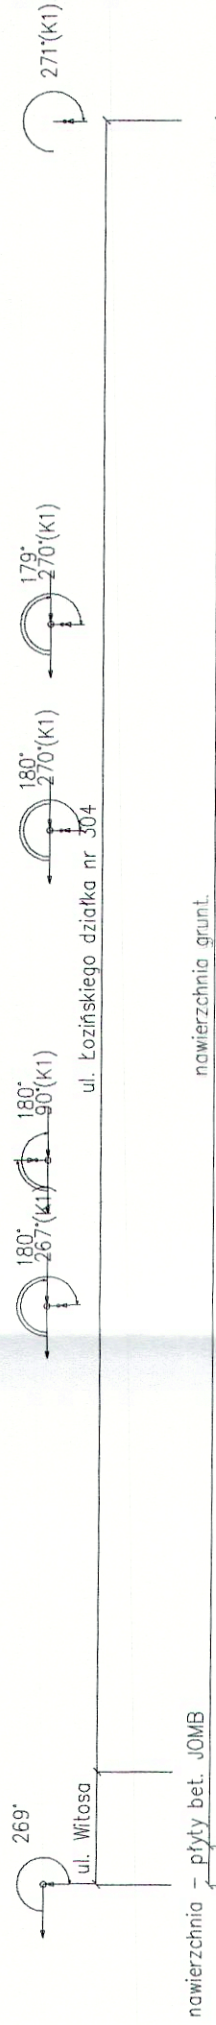

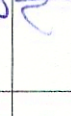





STAROSTWO POWIATOWE
Wydział Architektury i Budownictwa
97-200 Tomaszów Maz.
ul. Św. Antoniego 43



ZESPÓŁ PROJEKTOWY	IMIĘ I NAZWISKO	NR UPRAWNIENI	DATA	PODPIS
PROJEKTANT WŁOŚCIELCA	mgr inż. Katarzyna Gumola	SIK/0392/PWOS/04	kwiecień 2013	
PROJEKTOWAL	mgr inż. Kazimierz Gajda	SIK/3076/PWOS/10	kwiecień 2013	
OPRACOWAL	Bożena Tomczuk	-	kwiecień 2013	
SPRAWDZIŁ	mgr inż. Iwona Wadowska	SIK/2801/PWOS/09	kwiecień 2013	
<div style="display: flex; justify-content: space-between;"> <div>  </div> <div> <p>SYNKRET S.A. ul. Szymbarska 22A 41-909 Bytom tel.: 32 388 61 40 fax.: 32 388 61 31</p> </div> </div>				
<div style="display: flex; justify-content: space-between;"> <div>  </div> <div> <p>ZAKŁAD GOSPODARSTWA WODNO-KANALIZACYJNEJ W TOMASZOWIE MAZOWIECKIM SP. z o.o. ul. Kępy 19, 97-200 Tomaszów Mazowiecki</p> </div> </div>				
<div style="display: flex; justify-content: space-between;"> <div>  </div> <div> <p>FIRMA DŁYZNIERSKA ALL-PRO Spółka z o.o. ul. Komorowicka 72 43-300 Bielsko - Biala tel/fax.: 33 812 27 47</p> </div> </div>				
INWESTYCJA	Projektowanie i budowa kanalizacji sanitarnej dla zadania 7 ^o objętego Projektem pt. „Modernizacja oczyszczalni ścieków i skanalizowanie części aglomeracji Tomaszowa Mazowieckiego” współfinansowanego ze środków Unii Europejskiej - Program Operacyjny Infrastruktura i Środowisko 2007-2013 pod numerem CCI2007PL161P0002.			
OBJEKT	Budowa sieci kanalizacji sanitarnej dla części IV rejonu ulic: Witosa, Hojnowskiego, Dziubaltowskiego, Kabażyńskiego, Łozińskiego, Płiszczynskiego, Stolarskiego, 25 Pułku AK, Wawalska			
STADIUM	ETAP II - PROJEKT BUDOWLANY			
NAZWA RYSUNKU	PROFIL PODŁUŻNY KANAŁU GŁÓWNEGO "I." - UL. ŁOZIŃSKIEGO CZ. 2			SKALA RYSUNKU 3:8 I:100/500