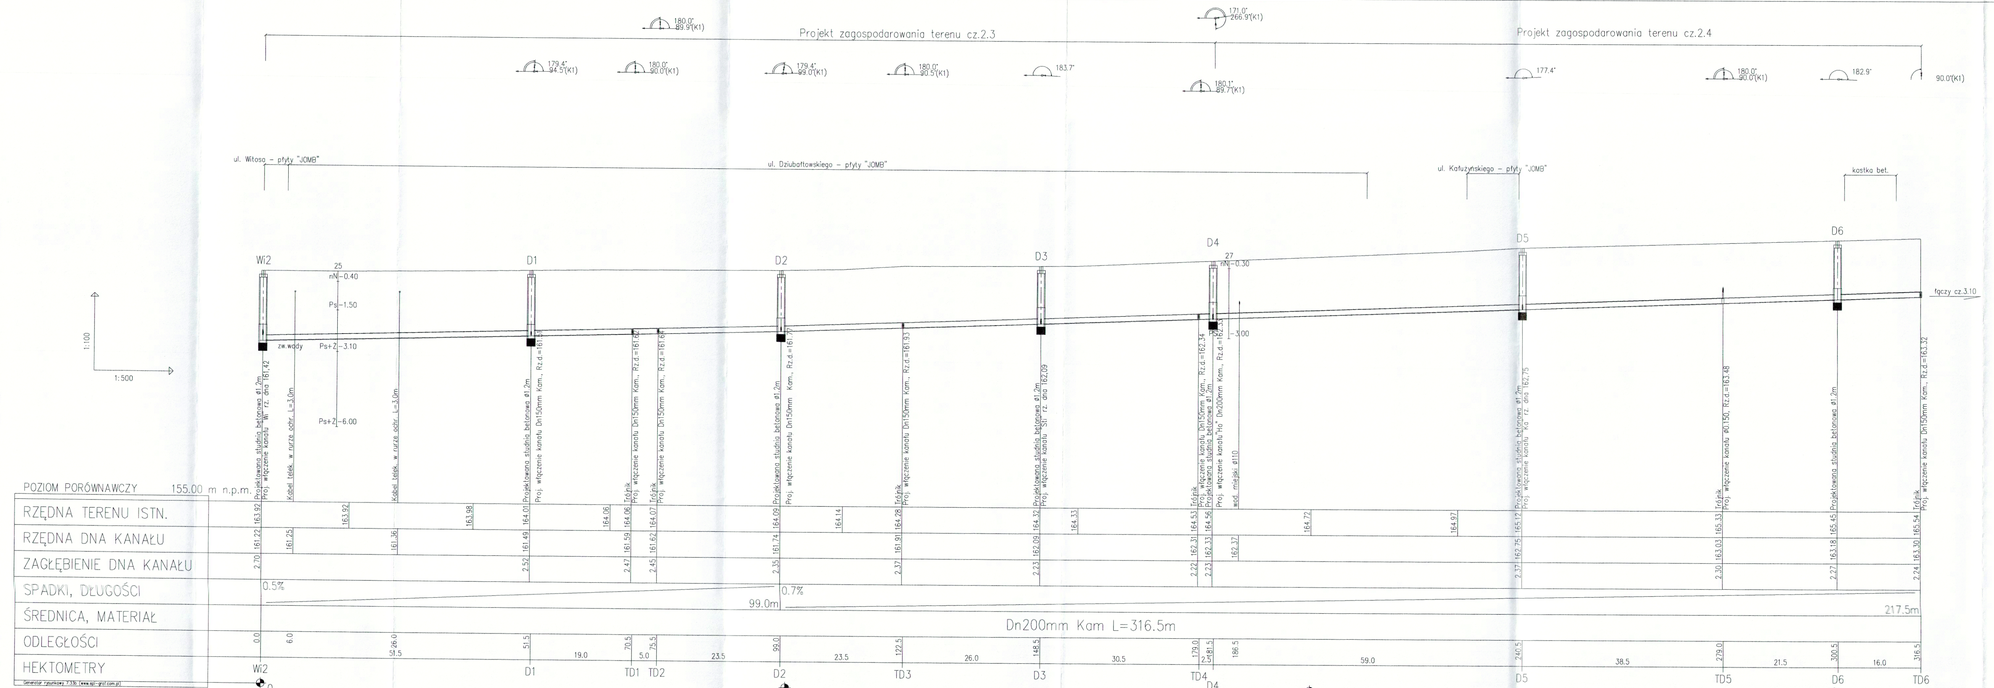


STAROSTWO POWIATOWE
Wydział Architektury i Budownictwa
97-200 Tomaszów Maz.
ul. Św. Antoniego 1

| ZESPÓŁ PROJEKTOWY | IMIĘ I NAZWISKO | NR UPRAWNIEŃ | DATA | PODPIS |
|---|---|---|---|---|
| PROJEKTANT WODNACY | mgr inż. Katarzyna Gramola | SLK/0392/PWOS/04 | kwiecień 2013 | |
| PROJEKTOWAŁ | mgr inż. Kazimierz Gajda | SLK/3076/PWOS/10 | kwiecień 2013 | |
| OPRACOWAŁ | Bożena Tomczuk | – | kwiecień 2013 | |
| SPRAWDZIŁ | mgr inż. Iwona Wadowska | SLK/2801/POOS/09 | kwiecień 2013 | |

LIDER: SYNKRET S.A, ul. Szyby Rycerskie 22b, 43 - 909 Bystra, tel: 32 388 61 40, fax: 32 388 61 31

PARTNER: FIRMA INŻYNIERSKA ALL-PRO Spółka z o.o., ul. Kamionkowicka 72, 43 - 300 Bielsko - Biała, tel/fax: 33 812 27 47

ZAMAWIAJĄCY: ZAKŁAD GOSPODARKI WODNO-KANALIZACYJNEJ W TOMASZOWIE MAZOWIECKIM SP. OŁKA Z O.O. ul. Kaja 19, 97-200 Tomaszów Mazowiecki

INWESTYCJA: **Projektowanie i budowa kanalizacji sanitarnej dla zadania 7" objętego Projektem pt. „Modernizacja oczyszczalni ścieków i skanalizowanie części aglomeracji Tomaszowa Mazowieckiego" współfinansowanego ze środków Unii Europejskiej - Program Operacyjny Infrastruktura i Środowisko 2007-2013 pod numerem CCI2007PL161PO002.**

OBIEKT: **Budowa sieci kanalizacji sanitarnej dla części IV. rejon ulic: Witosa, Hojnowskiego, Dziubałtowskiego, Kołuzyńskiego, Łazińskiego, Pliszczyńskiego, Stolarskiego, 25 Pułku AK, Wyszańska**

STADIUM: **ETAP II - PROJEKT BUDOWLANY**

NAZWA RYSUNKU: **PROFIL PODŁUŻNY KANAŁU GŁÓWNEGO "D" - UL. DZIUBAŁTOWSKIEGO -cz.1**

NR RYSUNKU: **3.9**

SKALA RYSUNKU: **1:100/500**