STAROSTWO POWIATOWE
Wydział Architektury i Budownictwa
97-200 Tomaszów Maz.
ul. Św. Antoniego 41

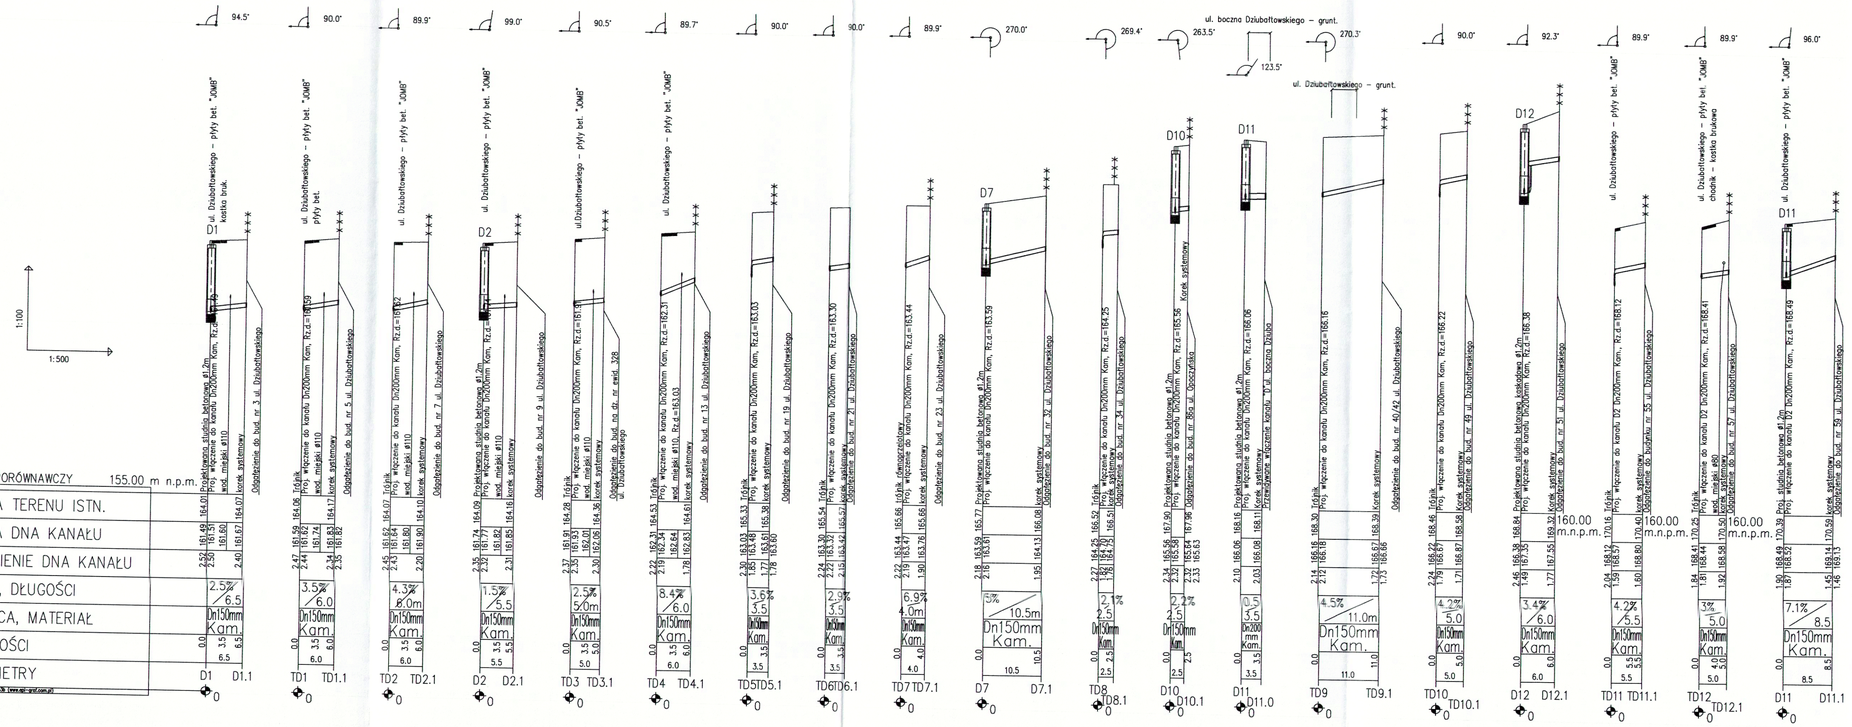

ZESPÓŁ PROJEKTOWY	IMIĘ I NAZWISKO	NR UPRAWNIEŃ	DATA	PODPIS
PROJEKTANT WIODĄCY	mgr inż. Katarzyna Gumola	SLK/0392/PWOS/04	kwiecień 2013	
PROJEKTOWAŁ	mgr inż. Kazimierz Gajda	SLK/3076/PWOS/10	kwiecień 2013	
OPRACOWAŁ	Bożena Tomczak	–	kwiecień 2013	
SPRAWDZIŁ	mgr inż. Iwona Wadowska	SLK/2801/POOS/09	kwiecień 2013	

LIDER
SYNKRET S.A.
ul. Szyby Ryserskie 22k
41 - 909 Bytom
tel : 32 388 61 40
fax : 32 388 61 31

PARTNER
ALL-PRO
FIRMA INŻYNIERSKA
ALL-PRO Spółka z o.o.
ul. Komorowicka 72
43 - 300 Bielsko - Biała
tel/fax : 33 812 27 47

ZAMAWIAJĄCY
ZAKŁAD GOSPODARKI WODNO-KANALIZACYJNEJ
W TOMASZOWIE MAZOWIECKIM SP. OŁKA Z O.O.
ul. Kopy 19, 97-200 Tomaszów Mazowiecki

INWESTYCJA **Projektowanie i budowa kanalizacji sanitarnej dla zadania 7" objętego Projektem pt. „Modernizacja oczyszczalni ścieków i skanalizowanie części aglomeracji Tomaszowa Mazowieckiego" współfinansowanego ze środków Unii Europejskiej - Program Operacyjny Infrastruktura i Środowisko 2007-2013 pod numerem CCI2007PL161PO002.**

OBIEKT **Budowa sieci kanalizacji sanitarnej dla części IV rejon: ulic: Wiitosa, Hojnowskiego, Dziubałtowskiego, Kałużyńskiego, Łozińskiego, Pliszczyńskiego, Stefarskiego, 25 Pułku AK, Wąwolska**

STADIUM **ETAP II - PROJEKT BUDOWLANY**

NAZWA RYSUNKU **PROFILE ODGAŁĘZIEŃ KANAŁU "D" - UL. DZIUBAŁTOWSKIEGO**

NR RYSUNKU **3.24** SKALA RYSUNKU **1:100/500**