



PRZEKRÓJ A-A

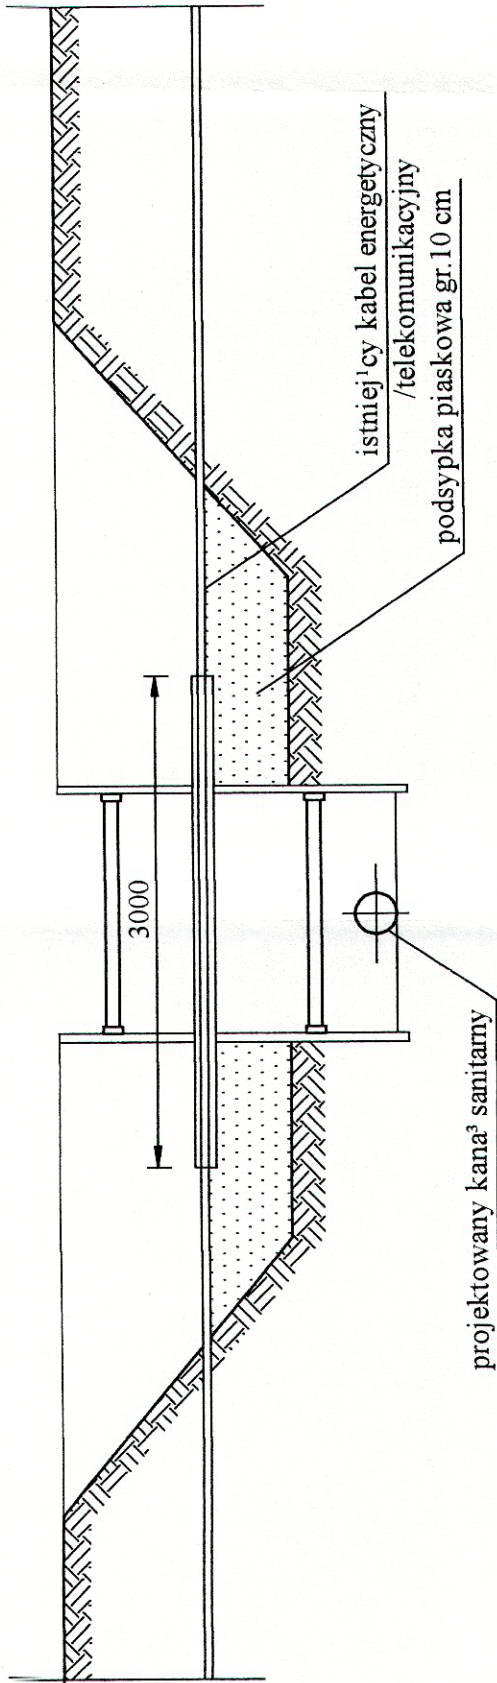


PRZEKRÓJ B-B

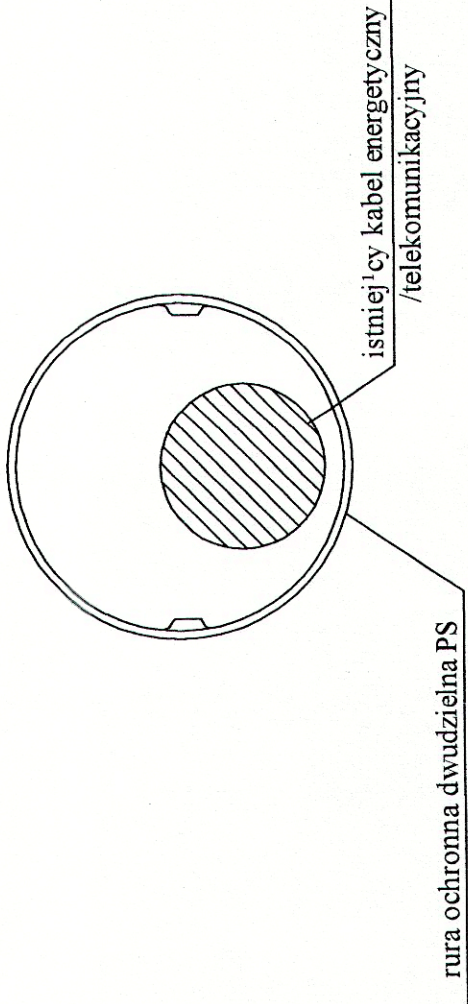

UWAGA:

1. Zastosować rury ochronne dwudzielne L=3,0 m
2. Końce rury ochronnej uszczelniać pianką poliuretanową¹

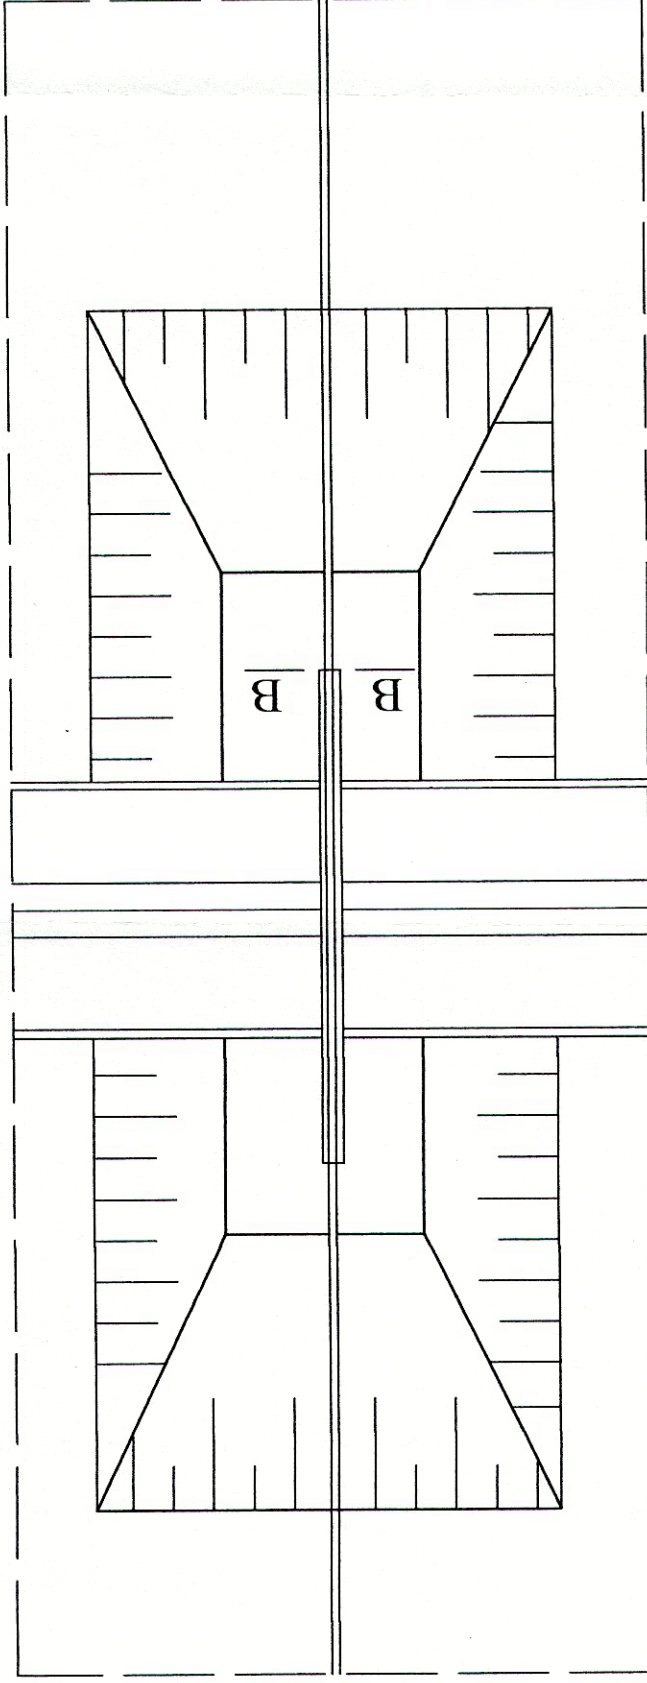

A

A

ZESPÓŁ PROJEKTOWY	IMIE I NAZWISKO	NR UPRAWNIENI	DATA	PODPIS
PROJEKTANT	mgr inż. Katarzyna Gumola	SLK/0392/PWOS/04	kwiecień 2013	
PROJEKTOWAŁ	mgr inż. Kazimierz Gajda	SLK/3076/PWOS/10	kwiecień 2013	
OPRACOWAŁ	Bożena Tomczuk	-	kwiecień 2013	
SPRAWDZIŁ	mgr inż. Iwona Wadowska	SLK/2801/POOS/09	kwiecień 2013	
LIDER	SYNKRET S.A. ul. Szyby Rycerskie 22k 41 - 909 Bytom tel : 32 388 61 40 fax : 32 388 61 31	SYNKRET S.A. ul. Szyby Rycerskie 22k 41 - 909 Bytom tel : 32 388 61 40 fax : 32 388 61 31		
ZAMAWIAJĄCY	ZAKŁAD GOSPODARKI WODNO-KANALIZACYJNEJ W TOMASZOWIE MAZOWIECKIM SPÓŁKA Z O.O. ul. Kępy 19, 97-200 Tomaszów Mazowiecki			
INWESTYCJA	Projektowanie i budowa kanalizacji sanitarnej dla zadania 7" objętego Projektem pt. „Modernizacja oczyszczalni ścieków i skanalizowanie części aglomeracji Tomaszowa Mazowieckiego” współfinansowanego ze środków Unii Europejskiej - Program Operacyjny Infrastruktura i Środowisko 2007-2013 pod numerem CCT2007PL161PO002.			
OBIEKT	Budowa sieci kanalizacji sanitarnej dla części IV rejonu ulic: Witosa, Hojnowskiego, Dziubalskiego, Kalużyńskiego, Łozińskiego, Piłsudskiego, Stolarskiego, 25 Pułku AK, Wawalska			
STADIUM	ETAP II - PROJEKT BUDOWLANY			
NAZWA RYSUNKU	ZABEZPIECZENIE KABLI ENERGETYCZNYCH I TELETECHNICZNYCH			
NR RYSUNKU	5.1			