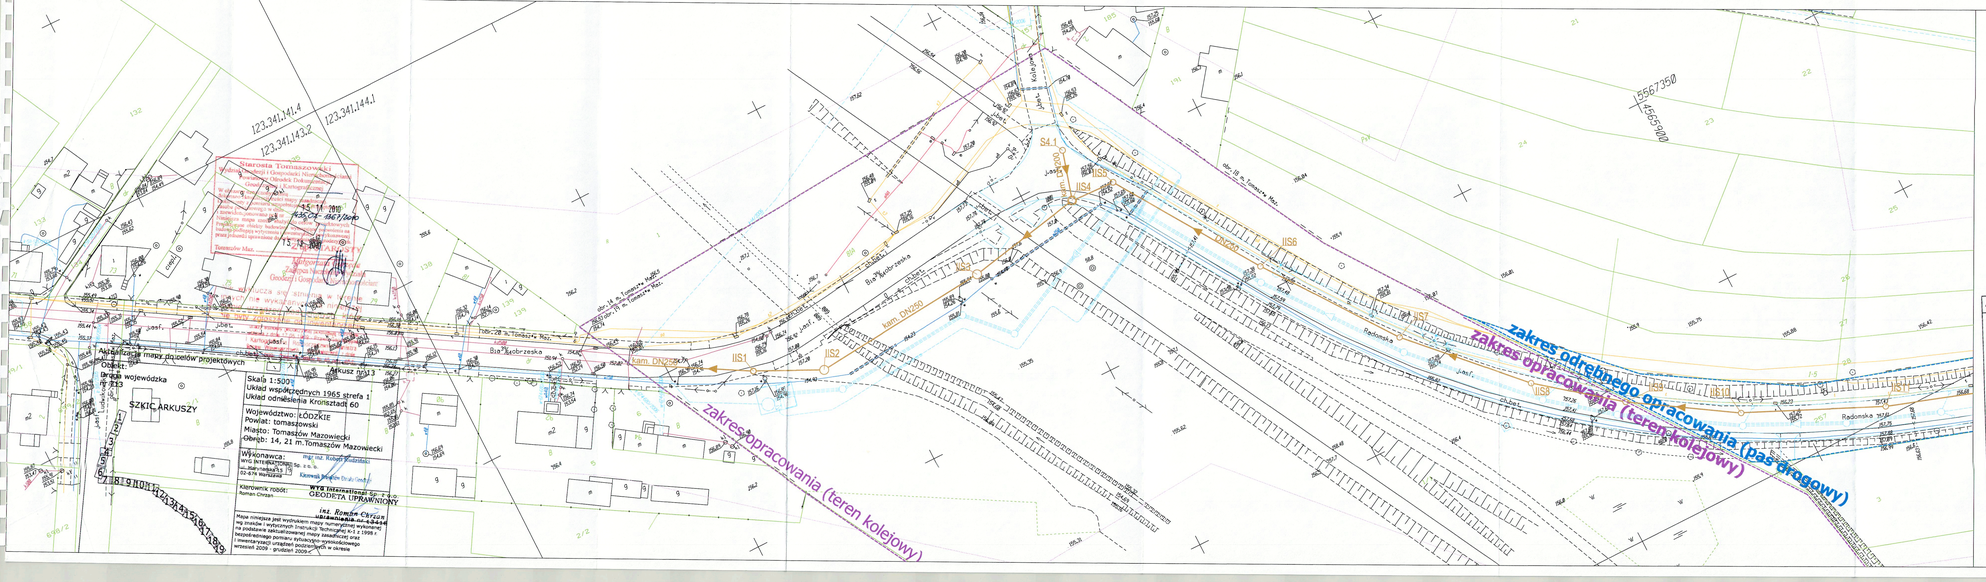
zakres odrębnego opracowania (pas drogowy)
zakres opracowania (teren kolejowy)
zakres opracowania (teren kolejowy)
Aktualizacja mapy do celów projektowych
Arkusz nr 14
Obiekt:
Droga wojewódzka nr 713
SZKIC ARKUSZY
Skala 1:500
Układ współrzędnych 1965 strefa 1
Układ odniesienia Kronsztadt 60
Województwo: ŁÓDZKIE
Powiat: tomaszowski
Miasto: Tomaszów Mazowiecki
Obręb: 14, 18, 19, 20 m.Tomaszów Maz.
Wykonawca:
WYG INTERNATIONAL Sp. z o. o.
ul. Hankiewicza 15
02-674 Warszawa
Kierownik pracy: mgr inż. Katarzyna Kowalczyk
Kierownik robót: Roman Chrzan
WYG INTERNATIONAL Sp. z o.o.
GEODETA UPRAWNIONY
inż. Roman Chrzan
upr. nr 1.0.5.6.16
Mapa numeryczna jest wypikazem mapy numerycznej wykonanej wg zmiaów i wymagań instrukcji technicznej G-1 1998 r. na podstawie sekcyjnej mapy zasadniczej w skali 1:1000, bezpośredniego pomiaru sytuacyjno-wysokościowego i inwentaryzacji uzupełniającej przeprowadzonych w okresie wrzesień 2009 - grudzień 2009 r.
Granice wkartowano na podstawie ewidencji gruntów.
Mapa sytuacyjno-wysokościowa opracowana została na podstawie sekcyjnej mapy zasadniczej w skali 1:1000, w sekcjach: 123.341.141, 123.341.144.
Mapa aktualna na dzień 15.10.2010r.
granice aktualizacji mapy
KERG 1435-202/2010
Dz 1960/2010
Starosta Tomaszowski
Wydział Geodezji i Gospodarki Nieruchomości dzierżawy Powiatowy Ośrodek Dokumentacji Geodezyjnej i Kartograficznej
15 11 2010
GEOD.GK-6647/2010/60
15 11 2010
Tomaszów Maz.
Zastępca Naczelnika Wydziału
Geodezji i Gospodarki Nieruchomościami
Nie wykluczą się istnienia w terenie innych nie wyszczególnionych na niniejszej mapie urządzeń podziemnych, które nie były zgłoszone do inwentaryzacji
Zakład Usług Geodezyjnych i Kartograficznych
ul. Pol 19/66 Tomaszów Mazowiecki
Zakład Usług Geodezyjnych i Kartograficznych
ul. Pol 19/66 Tomaszów Mazowiecki
LEGENDA-OZNACZENIA GRAFICZNE
granica opracowania-teren kolejowy
granica odrębnego opracowania-pas drogowy
ewidencja gruntów
projektowana kanalizacja sanitarna grawitacyjna, studnia
projektowana kanalizacja sanitarna tłoczna, studnia/przepompownia
istniejąca kanalizacja deszczowa
istniejąca kanalizacja sanitarna
istniejące gazociągi
istniejące wodociągi
istniejące elektroenergetyka
istniejąca teletechnika
Projekt ZUO opracowano po „Uzgodnieniu środowiskowym dla potrzeb „Budowa drogi wojewódzkiej nr 713 na odcinku Tomaszów Mazowiecki – Inowłódz" z dnia 29.10.2010 r. wydanym przez Marszałka Województwa Łódzkiego, Urząd Marszałkowski w Łodzi, w którym przedstawiono rozbudowę drogi wojewódzkiej nr 713 wraz z przebudową istniejącej infrastruktury i gospodarki ziemi.
Załącznik do decyzji nr 341/13
z dnia 29.10.2013
L. Dz. 19-11 9860.62.2013.MN
ŁÓDZKI URZĄD WOJEWÓDZKI W ŁODZI
WYDZIAŁ INFRASTRUKTURY
ODDZIAŁ ADMINISTRACJI
ARCHITEKTONICZNO-BUDOWLANEJ
90-926 Łódź, ul. Piotrkowska 104
tel. 42 663 16 65
POTWIERDZAM ZGODNOŚĆ Z ORYGINAŁEM:
GEODETA UPRAWNIONY
inż. Roman Chrzan
upr. nr 1.0.5.6.16
TYTUŁ OPRACOWANIA
„Modernizacja Oczyszczalni Ścieków i skanalizowanie części aglomeracji Tomaszowa Mazowieckiego."
NAZWA I ADRES OBIEKTU BUDOWLANEGO
Zadanie 7 - budowa kanalizacji sanitarnej w ulicach Bławatkowej, Radomskiej, Opoczyńskiej.
INWESTOR
Zakład Gospodarki Wodno Kanalizacyjnej Sp. z o. o.
Ul. Kopa 19, 97-200 TOMASZÓW MAZOWIECKI
WYKONAWCA DOKUMENTACJI PROJEKTOWEJ
WYG International Sp. z o.o. 00-833 Warszawa ul. Nieborowska 13
White Young Green Consulting Limited, Cardiff, 5 Museum Court, Museum Avenue, Leeds LS1 2NT
WYG International
part of the WYG group
WYG International Sp. z o.o.
40-246 KATOWICE ul. Petrolowa 3 Tel. 032 743 79 00 Fax: 032 743 79 21
STAN
PROJEKT BUDOWLANY
TYTUŁ RYSUNKU
PROJEKT ZAGOSPODAROWANIA TERENU
PROJEKTANT mgr inż. Katarzyna KOWALCZYK
SPRAWDZAJĄCY mgr inż. Romualda ZUCH-SZCZEPANOWSKA
PROJEKTANT mgr inż. Jakub ZAWADA
NAZWISKO I IMIĘ
SPECJALNOŚĆ
NR UPRAWNIEŃ
PODPIS
TS
TS
TS
WERYFIKACJA
DATA 01.2013R.
SZKICA
SKALA 1:500
NR RYS. KS-02
TEMAT NR 3520