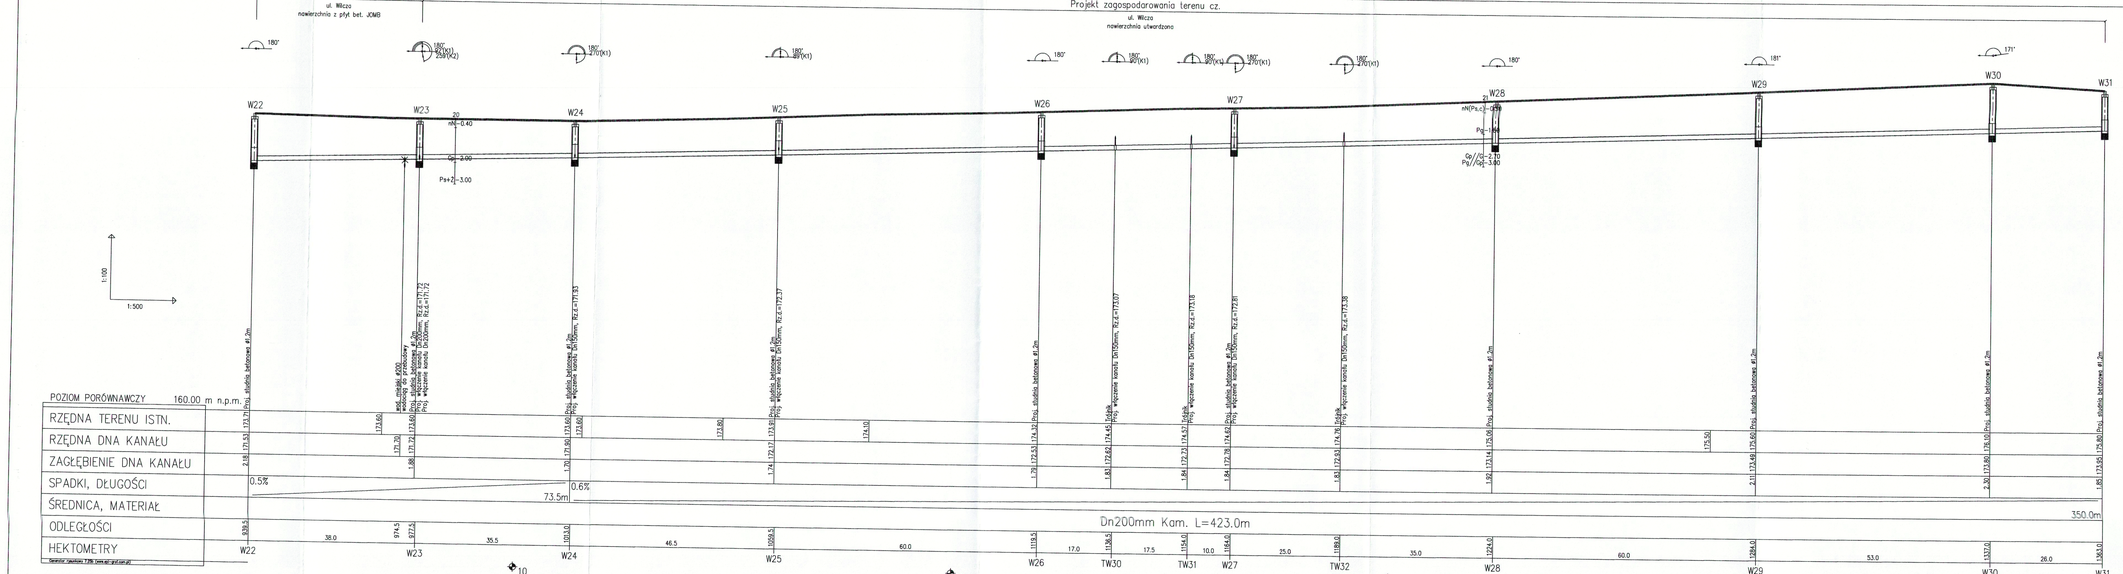

STAROSTWO POWIATOWE
Wydział Architektury i Budownictwa
97-200 Tomaszów Maz.

ZESPÓŁ PROJEKTOWY	IMIĘ I NAZWISKO	NR UPRAWNIEŃ	DATA	PODPIS
PROJEKTANT WODNAGY	mgr inż. Katarzyna Gumola	SLK/1092/POOS/04	sierpień 2012	
PROJEKTOWAŁ:	mgr inż. Kazimierz Gągła	SLK/3076/PWOS/10	sierpień 2012	
OPRACOWAŁ:	Bożena Tomczuk mgr inż. Magdalena Chwalek	–	sierpień 2012	
SPRAWDZIŁ:	**mgr inż. Iwona Wadowska**	**SLK/2801/POOS/09**	sierpień 2012	

JEDNOSTKA PROJEKTOWA
SYNKRET S.A.
Sosny Rycerskie 22k
97-371 Inowłódz
tel. 32 388 61 40
fax: 32 388 61 31

FIRMA INŻYNIERSKA
ALL-PRO Spółka z o.o.
ul. Komunowska 72
43 - 300 Bielsko - Biała
tel/fax: 33 812 27 47

ZAMAWIAJĄCY: ZAKŁAD GOSPODARKI WODNO KANALIZACYJNEJ W TOMASZOWIE MAZOWIECKIM SP. O.K.A Z O.O. ul. Kopy 35, 97-200 Tomaszów Mazowiecki

INWESTYCJA: **Przedsięwzięcie i budowa kanalizacji sanitarnej dla zadania 7° objętego Projektem pt. „Modernizacja oczyszczalni ścieków i skanalizowanie części aglomeracji Tomaszowa Mazowieckiego" współfinansowanego ze środków Unii Europejskiej - Program Operacyjny Infrastruktura i Środowisko 2007-2013 pod numerem CC12007PL161PO002.**

OBIEKT: **Budowa sieci kanalizacji sanitarnej dla części 2 rejon ul. Wilczej, części Hubala, Gminnej, Okopowej wraz z odgałęzieniami.**

RYSUNEK: **ETAP II - PROJEKT BUDOWLANY**

NAZWA RYSUNKU: **PROFIL PODŁUŻNY KANAŁU "W"- ul. Wilcza cz. 3**

NR RYSUNKU: **3.3** SKALA RYSUNKU: **1:100/500**