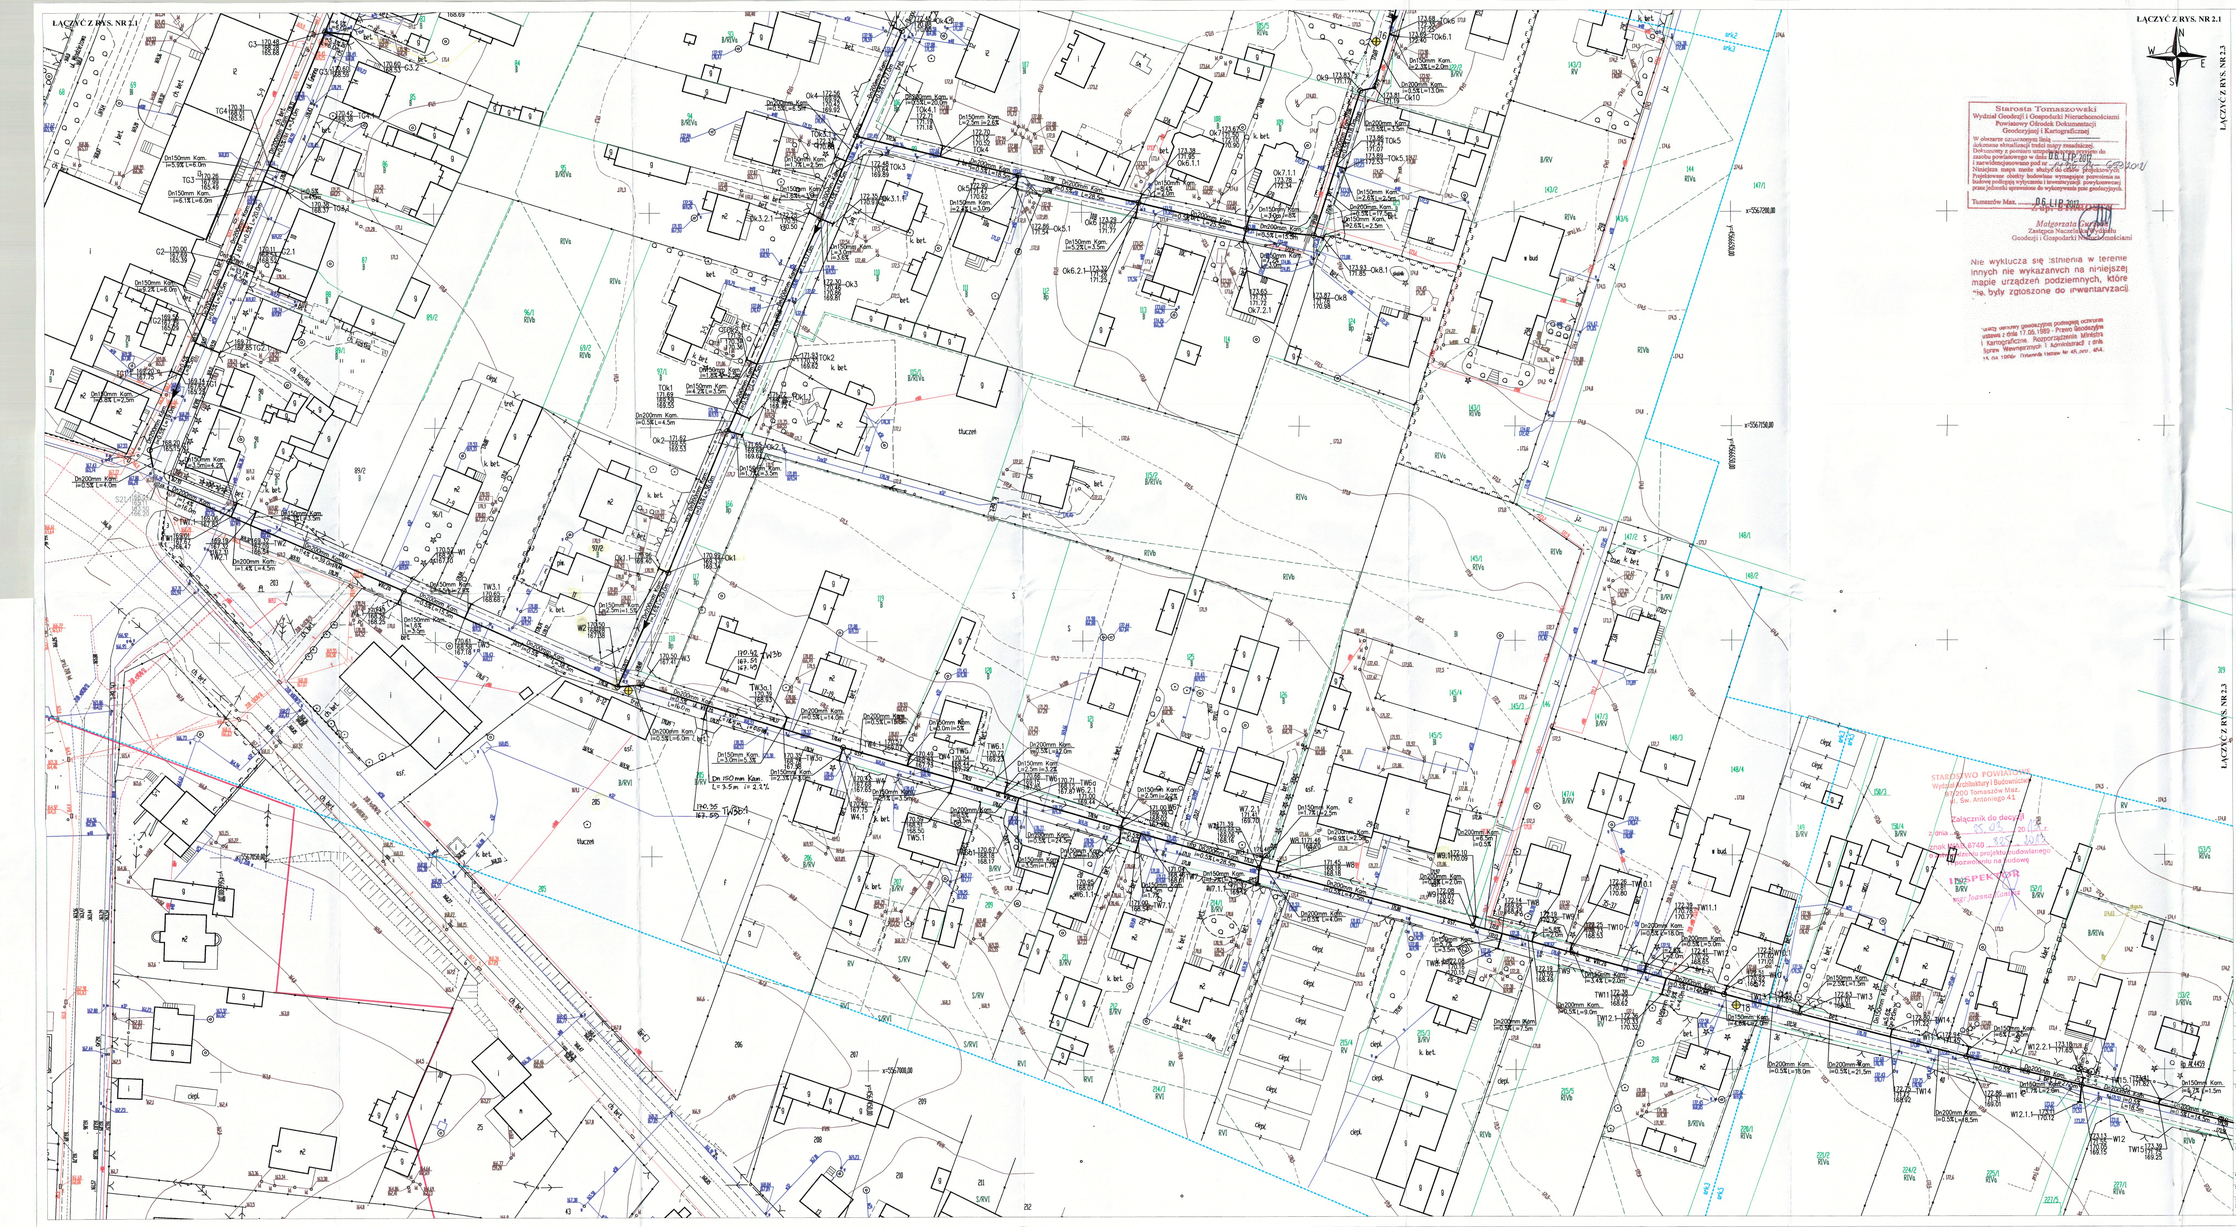

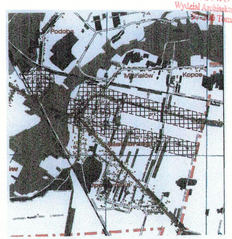

woj.	łódzkie
pow.	tomaszowski
m.	101601_1 Tomaszów Maz.
obr.	101601_1.0014, 101601_1.0017, 101601_1.0018, 101601_1.0019,
dz.	w zakresie opracowania

MAPA
Sytuacyjno-Wysokościowa
SKALA 1:500
z geodezyjną inwentaryzacją urządzeń podziemnych

KERG 1435-309/2012

Mapa służy do celów projektowych

Stan aktualności na dzień 18-06-2012 r.
ARKUSZ MAPY: 123.341.142, 144, 151, 153, 201, 202
Układ współrzędnych: 1965
Poziom odniesienia: Kronsztadt 60

ARK 4 (5)
WYKONAŁ:
Przedsiębiorstwo Wielobranżowe
Usługi Geodezyjne
„GEOPOL" Daniel Korp
97-200 Tomaszów Maz. ul. św. Antoniego 38
tel. 0 609 765 554
NIP 7732000000 REGON 000000000
GEODETA UPRAWNIONY
Daniel Korp
nr uprawnień 7543 w skali kraju

UWAGA ! GRANICE WKREŚLONO WEDŁUG EWIDENCJI GRUNTÓW NIE SPRAWDZANO SŁUŻEBNOŚCI GRUNTOWYCH
B, S – kolor fiolet użytki nieujawnione w ewidencji gruntów

OZNACZENIA:
- zakres opracowania
- otwór geologiczny

Projektowane uzbrojenie:
- kanalizacja sanitarna
- odgałęzienia kanalizacji sanitarnej
- studnia kanalizacji sanitarnej
- rura ochronna
- kanalizacja sanitarna wg. odrębnego pozwolenia na budowę
- włączenie projektowanej kanalizacji sanitarnej z ulicy Wilczej i Gminnej do studni S21.1 w ulicy Radomskiej (działka nr 257) objęte odrębnym postepowaniem uzyskania pozwolenia na budowę

Istniejące uzbrojenie:
- wodociąg
- kabel energetyczny
- kabel telekomunikacyjny
- kanalizacja sanitarna

ZESPÓŁ PROJEKTOWY PROJEKTANT WODiKaT	IMIĘ I NAZWISKO	NR UPRAWNIEŃ	DATA	PODPIS
	mgr inż. Katarzyna Gumola	SLK/0392/POOS/04	sierpień 2012	
PROJEKTOWAŁ:	mgr inż. Kazimierz Gajda	SLK/3076/POOS/10	sierpień 2012	
OPRACOWAŁ	Joanna Tomczuk mgr inż. Magdalena Chwalek	-	sierpień 2012	
SPRAWDZIŁ	mgr inż. Iwona Wadowska	SLK/2801/POOS/09	sierpień 2012	

TEREN

SYNKRET S.A.
ul. Szyby Rycerskie 22k
41-903 Bytom
tel.: 32 388 61 40
fax: 32 388 61 51

PARTNER

FIRMA WIELOBRANŻOWA ALL-PRO Spółka z o.o.
ul. Komorowicka 72
43-300 Bielsko-Biała
tel/fax: 33 812 27 47

ZAMAWIAJĄCY

ZAKŁAD GOSPODARKI WODNO-KANALIZACYJNEJ W TOMASZOWIE MAZOWIECKIM SP. ZOŁKA Z O.O.
ul. Żeromskiego 35, 97-200 Tomaszów Mazowiecki

INWESTYCJA

Projektowanie i budowa kanalizacji sanitarnej dla zadania 7" objętego Projektem pt. „Modernizacja oczyszczalni ścieków i skanalizowanej części aglomeracji Tomaszowa Mazowieckiego" współfinansowanego ze środków Unii Europejskiej - Program Operacyjny Infrastruktura i Środowisko 2007-2013 pod numerem CCI2007PL161PO002.

OBIEKT

Budowa sieci kanalizacji sanitarnej dla części 2 rejon ul. Wilczej, części Hubala, Gminnej, Okopowej wraz z odgałęzieniami.

STADIUM

ETAP II - PROJEKT BUDOWLANY

NAZWA RYSUNKU

PROJEKT ZAGOSPODAROWANIA TERENU CZ. II

NR RYSUNKU: 2.2

SKALA RYSUNKU: 1:500