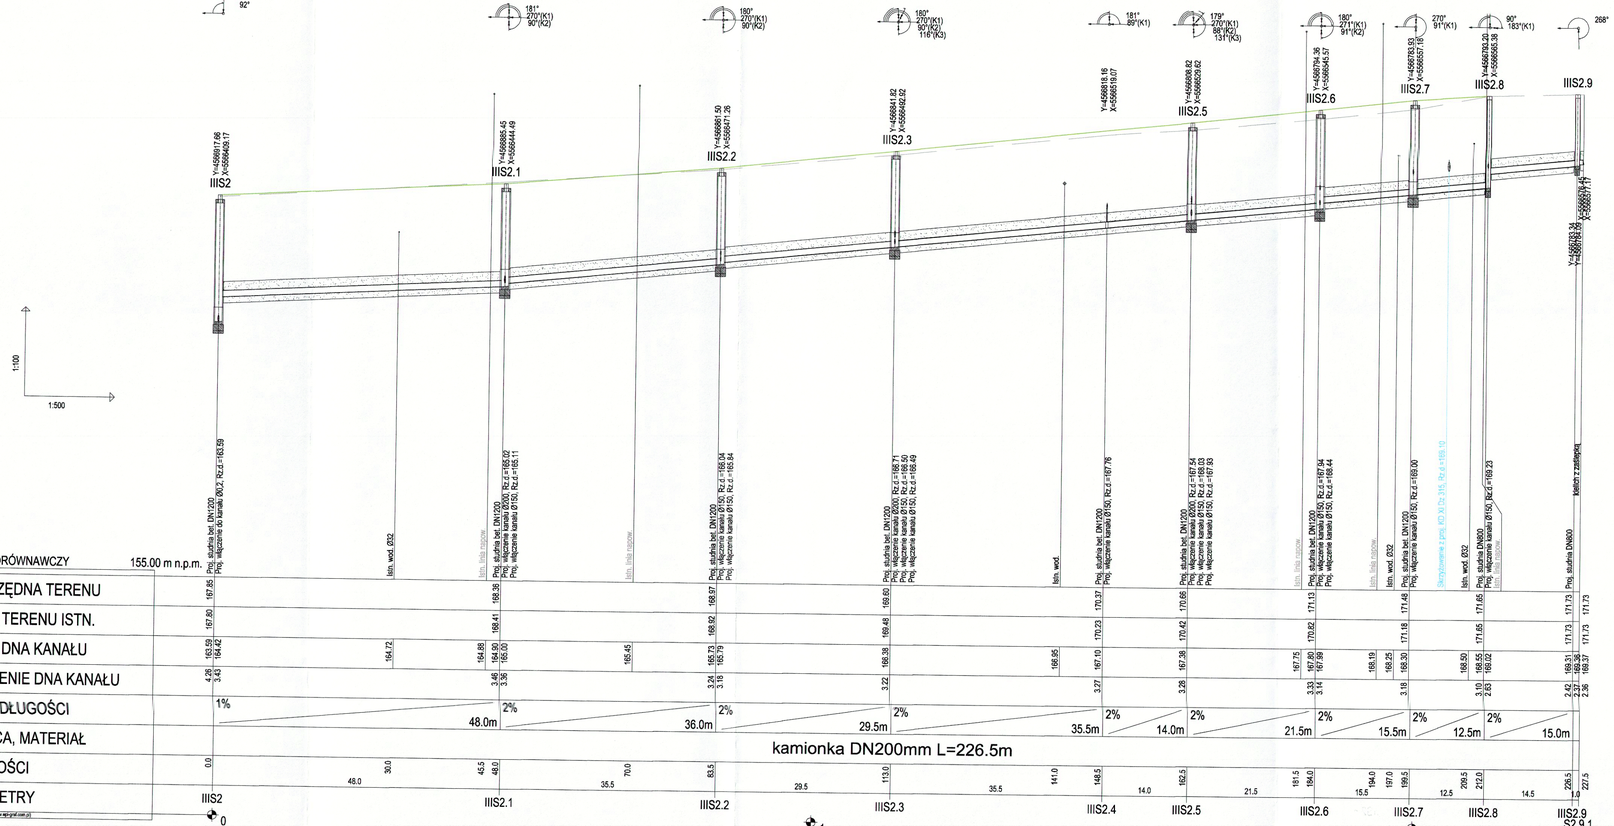

ŁÓDZKI URZĄD WOJEWÓDZKI W ŁODZI
WYDZIAŁ INFRASTRUKTURY
ODDZIAŁ ADMINISTRACJI
ARCHITEKTONICZNO-BUDOWLANEJ
90-926 Łódź ul. Piotrkowska 104

UWAGA:

Teren projektowany wniesiono wg. proj. przebudowy drogi DW713 (opracowanie-WYGInternational).

Istniejące podziemne uzbrojenie terenu wrysowano orientacyjnie.
Rzędne należy ustalić na budowie i w przypadku kolizji należy skorygować przebieg proj. kanalizacji.

Uwaga:
Projektowane uzbrojenie podziemne terenu, w szczególności:
-proj. kanalizacja deszczowa,
-proj. wodociąg,
-proj. teletechnika,
-proj. elektroenergetyka
-proj. przepust,
wniesiono wg. proj. przebudowy drogi DW713-ZUD nr 1320/2011 (opracowanie-WYGInternational).

TYTUŁ OPRACOWANIA

„Modernizacja Oczyszczalni Ścieków i skanalizowanie części aglomeracji Tomaszowa Mazowieckiego."

NAZWA I ADRES OBIEKTU BUDOWLANEGO
Zadanie 7 - budowa kanalizacji sanitarnej w ulicach Białobrzeskiej, Radomskiej, Opoczyńskiej

INWESTOR **Zakład Gospodarki Wodno Kanalizacyjnej Sp. z o. o. Ul. Kępa 19, 97-200 TOMASZÓW MAZOWIECKI**

WYKONAWCA DOKUMENTACJI PROJEKTOWEJ
WYG International Sp. z o.o. 00-832 Warszawa ul. Marynarska 15
White Young Green Consulting Limited Arndale Court, 1 Arndale Centre, Headingley, Leeds SL6 2UJ

WYG International
part of the WYG group

WYG International Sp. z o.o.
40-004 KATOWICE ul. Korfantego 2/1D Tel. 032 743 79 00 Fax: 032 743 79 21

ETAP PROJEKT BUDOWLANY

TYTUŁ RYSUNKU
PROFIL PODŁUŻNY KANAŁU SANITARNEGO - UKŁAD IIIS2

	NAZWISKO I IMIĘ	SPECJALNOŚĆ	NR UPRAWNIEŃ	PODPIS
PROJEKTANT	mgr inż. Katarzyna KOWALCZYK	WOD-KAN-GAZ	1816/07	
SPRAWDZAJĄCY	mgr inż. Romualda ZUCH-SZCZEPANOWSKA	WOD-KAN-GAZ	196/78	
PROJEKTANT	mgr inż. Jakub ZAWADA	WOD-KAN-GAZ	4243/12	

TEMAT NR	DATA	SKALA	NYS, WC
3520	11. 2012R	1:100/500	KS-03.02
	EDYCJA I		