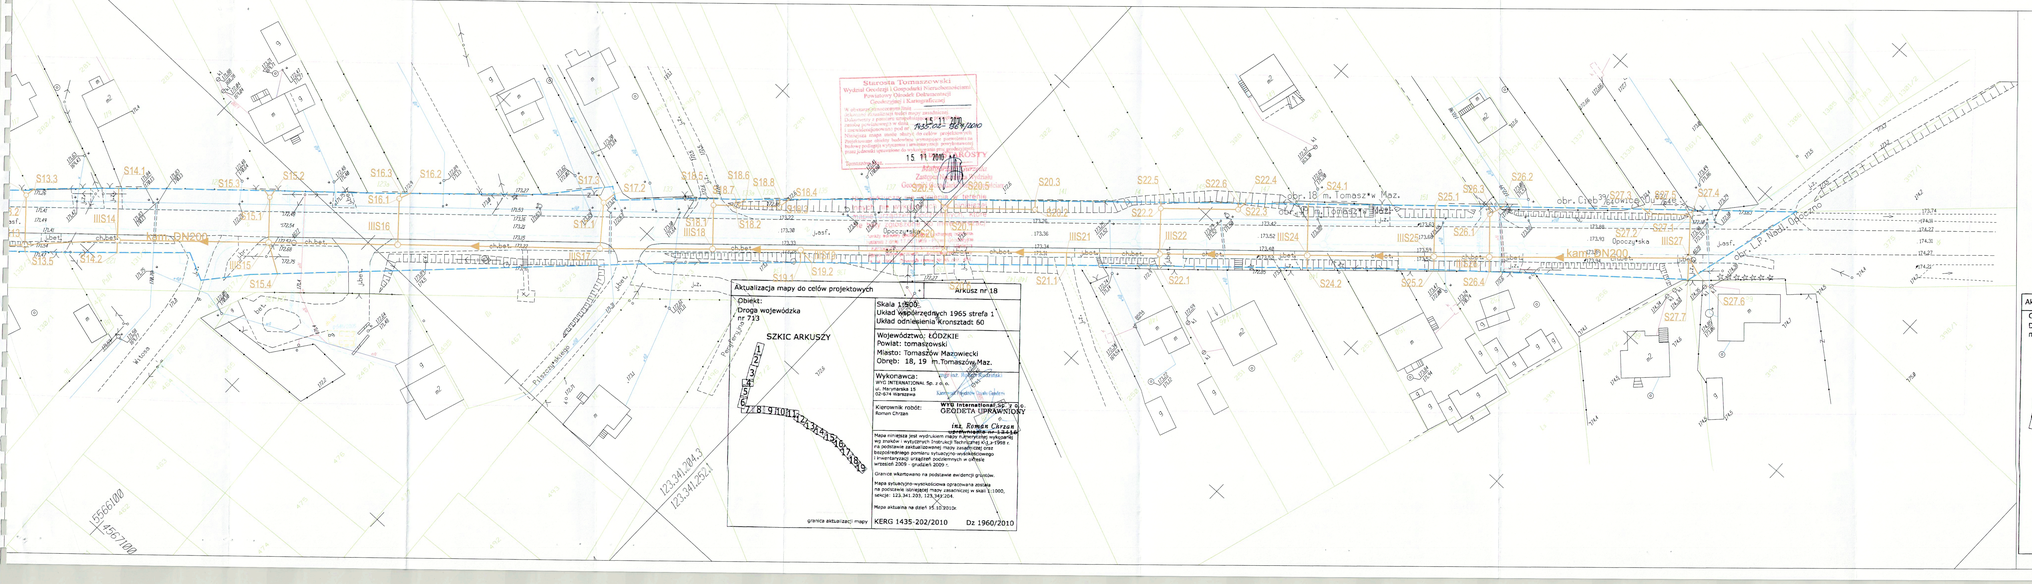
Starosta Tomaszowski
Wydział Geologii i Gospodarki Nieruchomościami
Powiatowy Ośrodek Dokumentacji Geologicznej i Kartograficznej
15 11 2010
19352.2010
15 11 2010
Aktualizacja mapy do celów projektowych
Arkusz nr 18
Obiekt:
Droga wojewódzka nr 713
SZKIC ARKUSZY
Skala 1:500
Układ współrzędnych 1965 strefa 1
Układ odniesienia Kronsztadt 60
Województwo: ŁÓDZKIE
Powiat: tomaszowski
Miasto: Tomaszów Mazowiecki
Obręb: 18, 19 m.Tomaszów Maz.
Wykonawca:
WYG INTERNATIONAL Sp. z o.o.
ul. Marynarska 15
02-674 Warszawa
mgr inż. Robert Radomański
Kierownik Biura Zakładu Geodezji
Kierownik robót:
Roman Chrzan
WYG International Sp. z o.o.
ZAKŁAD GEODEZJI
GEODETA UPRAWNIONY
inż. Roman Chrzan
uprawnienia nr 13616
Mapa niniejsza jest wydrukiem mapy numerycznej wykonanej wg znaków i wytycznych technicznych K-1 z 1998 r. na podstawie geodezyjnych pomiarów sytuacyjno-wysokościowego bezpośredniego pomiaru sytuacyjno-wysokościowego i inwentaryzacji urządzeń podziemnych w okresie wrzesień 2009 - grudzień 2009 r.
Granice właściwości na podstawie ewidencji gruntów.
Mapa sytuacyjno-wysokościowa opracowana została na podstawie aktualnej mapy zasadniczej w skali 1:1000, sekcje: 123.341.203, 123.341.204.
Mapa aktualna na dzień 15.10.2010r.
granica aktualizacji mapy
KERG 1435-202/2010
Dz 1960/2010
Aktualizacja mapy do celów projektowych
Arkusz nr 19
Obiekt:
Droga wojewódzka nr 713
SZKIC ARKUSZY
Skala 1:500
Układ współrzędnych 1965 strefa 1
Układ odniesienia Kronsztadt 60
Województwo: ŁÓDZKIE
Powiat: tomaszowski
Miasto: Tomaszów Mazowiecki
Obręb: 18, 19 m. Tomaszów Maz., Cekanowice Duże, Lp. Nadl. Opoczno
Wykonawca:
WYG INTERNATIONAL Sp. z o.o.
ul. Marynarska 15
02-674 Warszawa
mgr inż. Robert Radomański
Kierownik Biura Zakładu Geodezji
Kierownik robót:
Roman Chrzan
WYG International Sp. z o.o.
ZAKŁAD GEODEZJI
GEODETA UPRAWNIONY
inż. Roman Chrzan
uprawnienia nr 13616
Mapa niniejsza jest wydrukiem mapy numerycznej wykonanej wg znaków i wytycznych technicznych K-1 z 1998 r. na podstawie geodezyjnych pomiarów sytuacyjno-wysokościowego bezpośredniego pomiaru sytuacyjno-wysokościowego i inwentaryzacji urządzeń podziemnych w okresie wrzesień 2009 - grudzień 2009 r.
Granice właściwości na podstawie ewidencji gruntów.
Mapa sytuacyjno-wysokościowa opracowana została na podstawie aktualnej mapy zasadniczej w skali 1:1000, sekcje: 123.341.204, 123.341.252.
Mapa aktualna na dzień 15.10.2010r.
granica aktualizacji mapy
KERG 1435-202/2010
Dz 1960/2010
LEGENDA-OZNACZENIA GRAFICZNE
granica opracowania plan drogowego
zakres istniejącego opracowania terenu kolizyjnego
ewidencja gruntów
projektowana kanalizacja sanitarna grawitacyjna, studnia
projektowana kanalizacja sanitarna tłoczna, studnia/przepompownia
istniejąca kanalizacja deszczowa
istniejąca kanalizacja sanitarna
istniejące gazociągi
istniejące wodociągi
istniejąca elektroenergetyka
istniejąca teletechnika
Przebieg ZUD opracowano pn. „Opracowanie dokumentacji wykonawczej dla zadania „Rozbudowa drogi wojewódzkiej Nr 713 na odcinku Adampol - Ujazd oraz Tomaszów Mazowiecki- Janczarowa wraz z przebiciem przez Tomaszów Mazowiecki," w którym przewidziano rozbudowę drogi wojewódzkiej nr 713 wraz z przebudową istniejącej infrastruktury i gazociągu dalecz.
Starosta Tomaszowski
Wydział Geodezji i Gospodarki Nieruchomościami
Powiatowy Ośrodek Dokumentacji Geologicznej i Kartograficznej
14 11 2010
19352.2010
15 11 2010
Nie wykluczą się istnienia w terenie innych nie wykazanych na tej mapie urządzeń podziemnych, które nie były zgłoszone do inwentaryzacji.
TYTUŁ OPRACOWANIA
„Modernizacja Oczyszczalni Ścieków i skanalizowanie części aglomeracji Tomaszowa Mazowieckiego."
NAZWA I ADRES OBIEKTU BUDOWLANEGO
Zadanie 7 - budowa kanalizacji sanitarnej w ulicach Białobrzeskiej, Radomskiej, Opoczyńskiej.
INWESTOR
Zakład Gospodarki Wodno Kanalizacyjnej Sp. z o. o.
Ul. Kępa 19, 97-200 TOMASZÓW MAZOWIECKI
WYKONAWCA DOKUMENTACJI PROJEKTOWEJ
WYG International Sp. z o.o. PL 00-031 Warszawa ul. Marynarska 15
Wilde Young Gee Limited Ltd. Ashwell Street, 1 Wilmslow Cheshire, Manchester, Leeds SL6 2QZ
WYG International
jest w Grupie WYG
WYG International Sp. z o.o.
40-004 KATOWICE ul. Korfantego 2/10 Tel. 032 743 79 00 Fax: 032 743 79 21
TYTUŁ
PROJEKT BUDOWLANY
TYTUŁ RYSUNKU
PLANSZA ZBIORCZA UZBROJENIA TERENU-arkusz 6
NAZWISKO I IMIĘ | SPECJALNOŚĆ | NR UPRAWNIEŃ | PODPIS
PROJEKTANT: mgr inż. Katarzyna KOWALCZYK | WOD-KAN-GAZ | 191/07
SPRAWDZIŁ: mgr inż. Romualda ZUCH-SZCZEPANOWSKA | WOD-KAN-GAZ | 196/78
OPRACOWAŁ: mgr inż. Jakub ZAWADA | WOD-KAN-GAZ | 424/12
TEMAT NR: 3520
DATA: 11.2012r.
SKALA: 1:500
RYS. NR: K5-02/6
ARKUSZ: 1