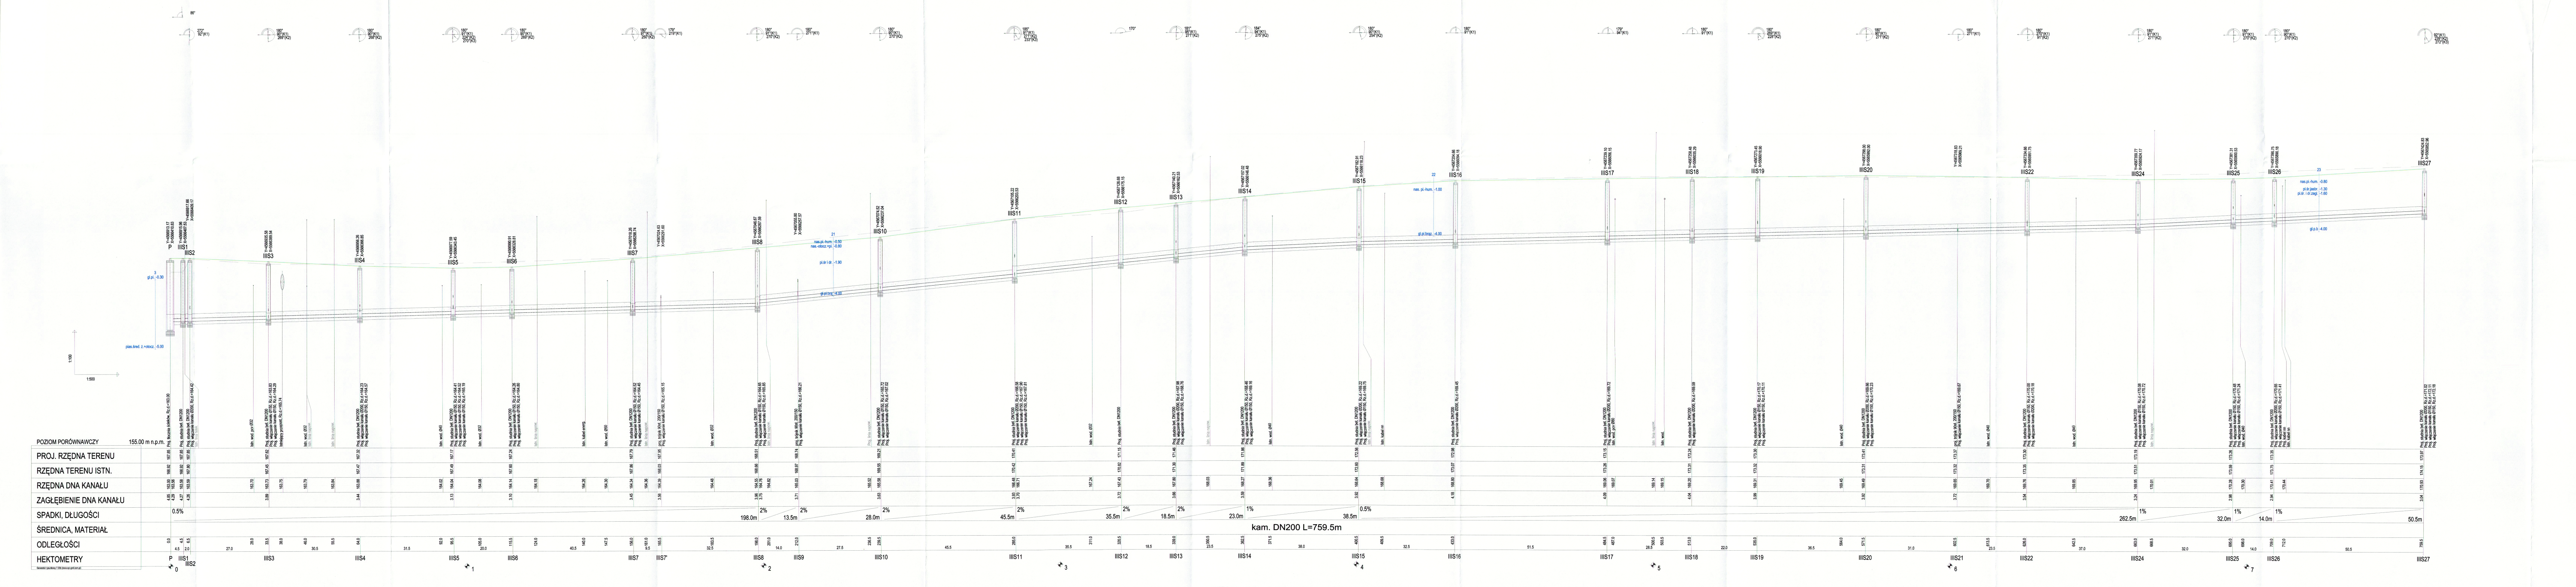
POZIOM PORÓWNAWCZY 155.00 m n.p.m.
PROJ. RZĘDNA TERENU
RZĘDNA TERENU ISTN.
RZĘDNA DNA KANAŁU
ZAGŁĘBIENIE DNA KANAŁU
SPADKI, DŁUGOŚCI
ŚREDNICA, MATERIAŁ
ODLEGŁOŚCI
HEKTOMETRY
kan. DN200 L=759.5m
0.5%
2%
1%
198.0m
262.5m
50.5m
P
IIIS1
IIIS2
IIIS3
IIIS4
IIIS5
IIIS6
IIIS7
IIIS7'
IIIS8
IIIS9
IIIS10
IIIS11
IIIS12
IIIS13
IIIS14
IIIS15
IIIS16
IIIS17
IIIS18
IIIS19
IIIS20
IIIS21
IIIS22
IIIS24
IIIS25
IIIS26
IIIS27
Proj. studnia bet. DN1200
Proj. włączenie kanału Ø150
Istn. wod. Ø32
Istn. linia napow.
Istn. kabel energ.
Generator rysunkowy 7.33b (www.epi-graf.com.pl)

ŁÓDZKI URZĄD WOJEWÓDZKI W ŁODZI
WYDZIAŁ INFRASTRUKTURY
ODDZIAŁ ADMINISTRACJI
ARCHITEKTONICZNO-BUDOWLANEJ
90-926 Łódź ul. Piotrkowska 104

**UWAGA:**

Teren projektowany wniesiono wg. proj. przebudowy drogi DW713 (opracowanie-WYGInternational).

Istniejące podziemne uzbrojenie terenu wrysowano orientacyjnie.
Rzędne należy ustalić na budowie i w przypadku kolizji należy skorygować przebieg proj. kanalizacji.

Uwaga:
Projektowane uzbrojenie podziemne terenu, w szczególności:
-proj. kanalizacja deszczowa,
-proj. wodociąg,
-proj. teletechnika,
-proj. elektroenergetyka
-proj. przepust,
wniesiono wg. proj. przebudowy drogi DW713-ZUD nr 1030/2011.(opracowanie-WYGInternational).

TYTUŁ OPRACOWANIA

**„Modernizacja Oczyszczalni Ścieków i skanalizowanie części aglomeracji Tomaszowa Mazowieckiego ."**

NAZWA I ADRES OBIEKTU BUDOWLANEGO

**Zadanie 7 - budowa kanalizacji sanitarnej w ulicach Białobrzeskiej, Radomskiej, Opoczyńskiej**

INWESTOR **Zakład Gospodarki Wodno Kanalizacyjnej Sp. z o. o.**
**Ul. Kępa 19, 97-200 TOMASZÓW MAZOWIECKI**

WYKONAWCA DOKUMENTACJI PROJEKTOWEJ

**WYG International Sp. z o.o. 00-832 Warszawa ul. Marynarska 15**
**White Young Green Consulting Limited Arndale Court, 1 Arndale Centre, Headingley, Leeds SL6 2UJ**

**WYG** International
part of the **WYG** group

**WYG International Sp. z o.o.**
**40-004 KATOWICE ul. Korfantego 2/1D Tel. 032 743 79 00 Fax: 032 743 79 21**

ETAP

PROJEKT BUDOWLANY

TYTUŁ RYSUNKU

**PROFIL PODŁUŻNY KANAŁU SANITARNEGO - UKŁAD IIIS**

| | NAZWISKO I IMIĘ | SPECJALNOŚĆ | NR UPRAWNIEŃ | PODPIS |
|---|---|---|---|---|
| PROJEKTANT | mgr inż. Katarzyna KOWALCZYK | WOD-KAN-GAZ | 1816/07 | |
| SPRAWDZAJĄCY | mgr inż. Romualda ZUCH-SZCZEPANOWSKA | WOD-KAN-GAZ | 196/78 | |
| PROJEKTANT | mgr inż. Jakub ZAWADA | WOD-KAN-GAZ | 4243/12 | |

| TEMAT NR | DATA | EDYCJA | SKALA | RYS. NR: |
|---|---|---|---|---|
| 3520 | 11. 2012R | I | 1:100/500 | KS-03.01 |

77