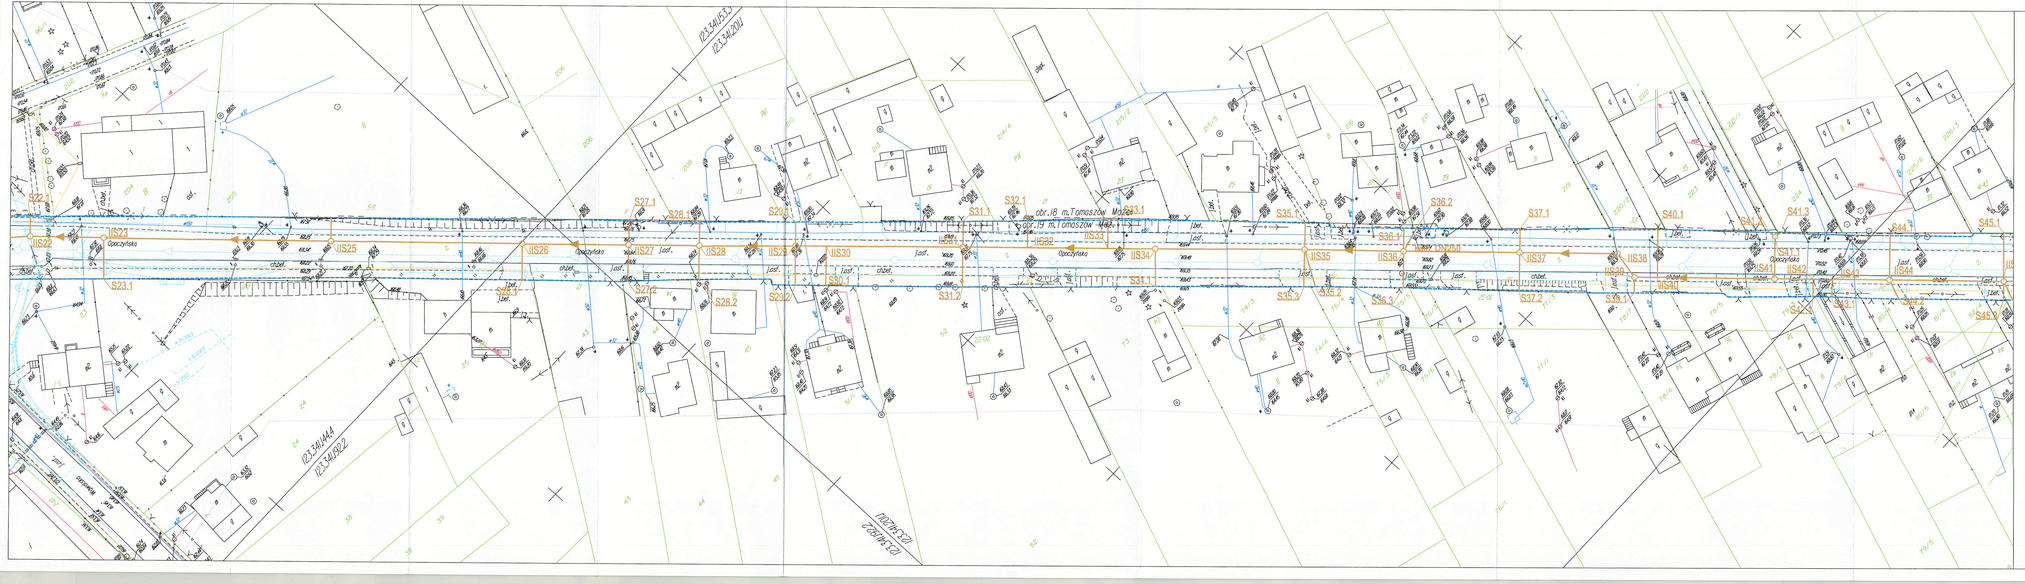

LEGENDA-OZNACZENIA GRAFICZNE

- granica opracowania pasa drogowego
- zakres odrębnego opracowania-terenu kolizyjnego
- ewidencja gruntów
- projektowana kanalizacja sanitarna prawdopodob. studnia
- projektowana kanalizacja sanitarna tłocznia, studnia/przepompownia
- istniejąca kanalizacja deszczowa
- istniejąca kanalizacja sanitarna
- istniejące gazociągi
- istniejące wodociągi
- istniejąca elektroenergetyka
- istniejąca teletechnika

Przebieg ZUO opracowanie pn. „Opracowanie dokumentacji wykonawczej dla zadania „Budowlana droga wojewódzką Nr 713 na odcinku Andrespol- Ujazd oraz Tomaszów Mazowiecki- Januszowice wraz z przejściem przez Tomaszów Mazowiecki," w którym przedstawiono rozbudowę drogi wojewódzkiej nr 713 wraz z przebudową istniejącej infrastruktury i projektową ciekę.

Starosta Tomaszowski
Wydział Geodezji i Nieruchomości
Powiatowy Ośrodek Dokumentacji Geodezyjnej i Kartograficznej

W obszarze zasięgu mapy brak jest informacji o uzbrojeniu terenu podziemnym, które nie zostało zgłoszone do inwentaryzacji.

15 11 2010
WYDZIAŁ GEODEZJI I GOSPODARKI NIERUCHOMOŚCIAMI
Tomaszów Maz. [illegible] S.ARASZTY

Nie wykluczą się kolizje w terenie innych (nie wyrażonych na powyższej) mapie urządzeń podziemnych, które nie były zgłoszone do inwentaryzacji

Aktualizacja mapy do celów projektowych — Arkusz nr 16

Obiekt:
Droga wojewódzka nr 713

SZKIC ARKUSZY

Skala 1:500
Układ współrzędnych 1965 strefa 1
Układ odniesienia Kronsztadt 60

Województwo: ŁÓDZKIE
Powiat: tomaszowski
Miasto: Tomaszów Mazowiecki
Obręb: 18, 19 m.Tomaszów Maz.

Wykonawca:
WYG INTERNATIONAL Sp. z o.o.
ul. Marywilska 18
03-228 Warszawa

mgr inż. Robert Rybiński
Główny Projektant Drogi (Lider)

Kierownik robót: Roman Chrzan

WYG Internationl Sp. z o.o.
GEODETA UPRAWNIONY
inż. Roman Chrzan

Mapa niniejsza jest wydrukiem mapy numerycznej sporządzonej wg znaków i wytycznych Instrukcji Technicznej K-1 z 1998 r. Mapa ta nie może być podstawą innych map zasadniczych oraz bezpośredniego pomiaru sytuacyjno-wysokościowego i inwentaryzacji urządzeń podziemnych w okresie krótszym niż 2009 r. - podział 2009 r.

Granice wkartowano na podstawie ewidencji gruntów.

Mapa sytuacyjno-wysokościowa opracowana została na podstawie kartotek mapy zasadniczej w skali 1:1000, sekcje: 123.341.,44, 123.341.192, 123.341.,133, 123.341.,80).

Mapa aktualna na dzień 15.10.2010r.

KERG 1435-202/2010 — Dz 1960/2010

granica aktualizacji mapy

WYG International Sp. z o.o.
40-004 KATOWICE ul. Kortowego 2 ID Tel. 032 743 79 00 Fax: 032 743 79 21

TYTUŁ OPRACOWANIA
„Modernizacja Oczyszczalni Ścieków i skanalizowanie części aglomeracji Tomaszowa Mazowieckiego."

NAZWA I ADRES OBIEKTU BUDOWLANEGO
Zadanie 7 - budowa kanalizacji sanitarnej w ulicach Białobrzeskiej, Radomskiej, Opoczyńskiej.

INWESTOR: **Zakład Gospodarki Wodno Kanalizacyjnej Sp. z o. o.**
Ul. Kopa 19, 97-200 TOMASZÓW MAZOWIECKI

WYKONAWCA DOKUMENTACJI PROJEKTOWEJ
WYG International Sp. z o.o. 40-004 Katowice ul. Marywilska 18
White Young Green Consulting Limited, 1 Antonine Gardens, Hamilton Lane, Leeds LS8 2SD
WYG International
part of the WYG group

TYTUŁ
PROJEKT WYKONAWCZY

TYTUŁ RYSUNKU
PROJEKT ZAGOSPODAROWANIA TERENU-arkusz 3

	NAZWISKO I IMIĘ	SPECJALNOŚĆ	NR. UPRAWNIEŃ	PODPIS
PROJEKTANT	mgr inż. Katarzyna KOWALCZYK	WOD-KAN-GAZ	18/07	
SPRAWDZIŁ	mgr inż. Romualda ZUCH-SZCZEPANOWSKA	WOD-KAN-GAZ	09/78	
PROJEKTANT	mgr inż. Jakub ZAWADA	WOD-KAN-GAZ	KP/12	

TEMAT NR: 3520 — DATA: 07.2013r. — EDYCJA: 1 — SKALA: 1:500 — NR. RYS.: KS-02/3