Projekt zagospodarowania terenu cz.2.1

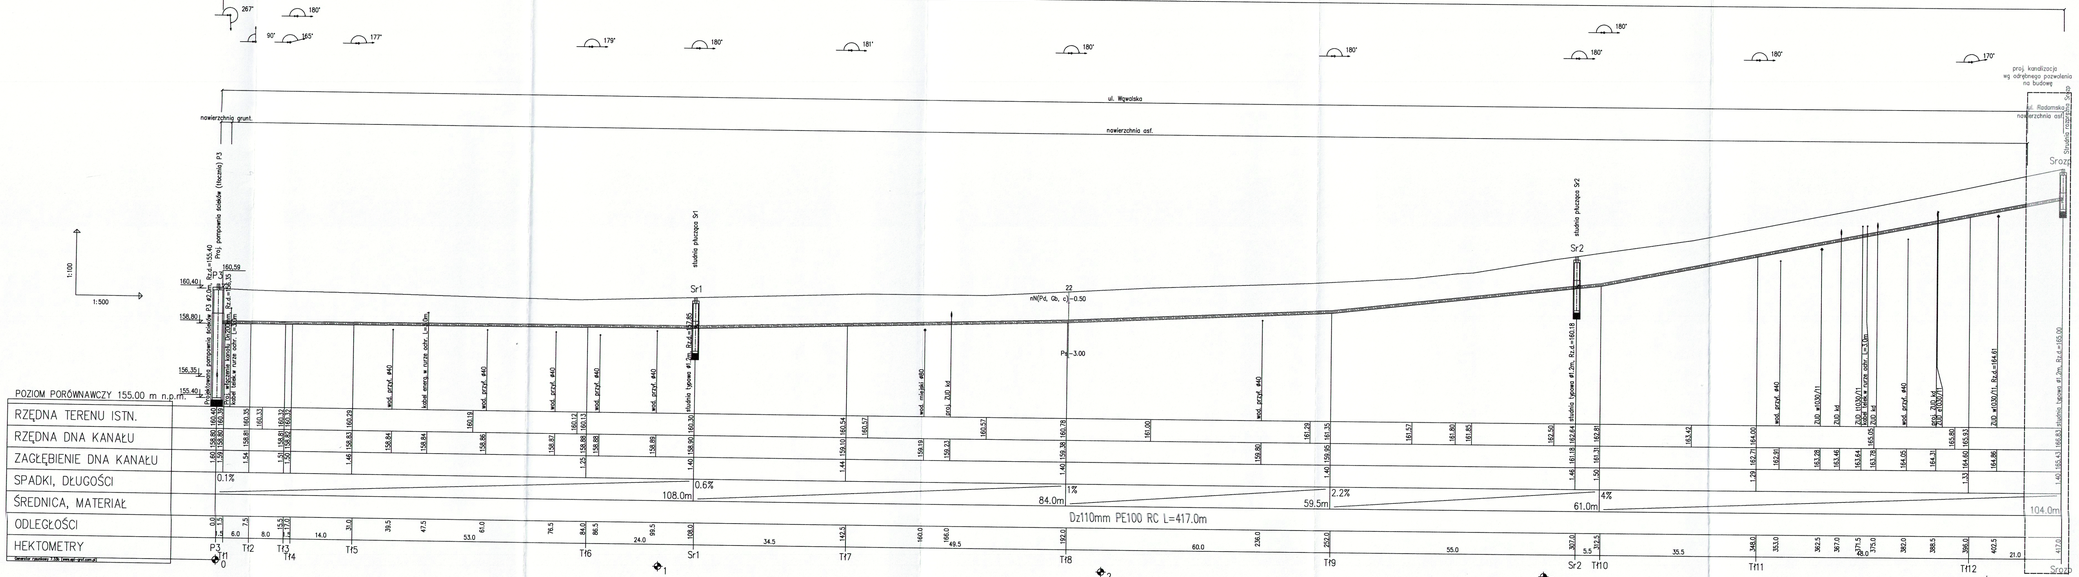

ZESPÓŁ PROJEKTOWY	IMIĘ I NAZWISKO	NR UPRAWNIEŃ	DATA	PODPIS
PROJEKTANT WIODĄCY	mgr inż. Katarzyna Gumola	SLK/0392/POOS/04	kwiecień 2013	
PROJEKTOWAŁ				
OPRACOWAŁ	Bożena Tomczuk	–	kwiecień 2013	
SPRAWDZIŁ	mgr inż. Iwona Wiadowska	SLK/280/1/POOS/09	kwiecień 2013	

LIDER

SYNKRET S.A.
ul. Szyby Wyrzeńskie 22A
41 - 909 Bytom
tel. : 32 388 61 40
fax. : 32 388 61 31

PARTNER

FIRMA INŻYNIERSKA
ALL-PRO Spółka z o.o.
ul. Komunowska 77
43 - 300 Bielsko - Biała
telfax. : 33 812 27 47

ZAMAWIAJĄCY

ZAKŁAD GOSPODARKI WODNO-KANALIZACYJNEJ
W TARGOWICACH SPÓŁKA Z OGRANICZONĄ ODPOWIEDZIALNOŚCIĄ
ul. Kąpielowa 19, 97-300 Tomaszów Mazowiecki

INWESTYCJA

Projektowanie i budowa kanalizacji sanitarnej dla zadania 7" objętego Projektem pt. „Modernizacja oczyszczalni ścieków i skanalizowanie części aglomeracji Tomaszowa Mazowieckiego" współfinansowanego ze środków Unii Europejskiej - Program Operacyjny: Infrastruktura i Środowisko 2007-2013 pod numerem CCI2007PL16P1PO002.

OBIEKT

Budowa sieci kanalizacji sanitarnej w rejonie ul. Kolejowej, Kowalskiej, Wywiatskiej

STADIUM

ETAP III - PROJEKT WYKONAWCZY

NAZWA WYKRESU

PROFIL PODŁUŻNY RUROCIĄGU TŁOCZNEGO Z POMPOWNI (TŁOCZNIA) P3

NR RYSUNKU	SKALA RYSUNKU
3.5	1:100/500