
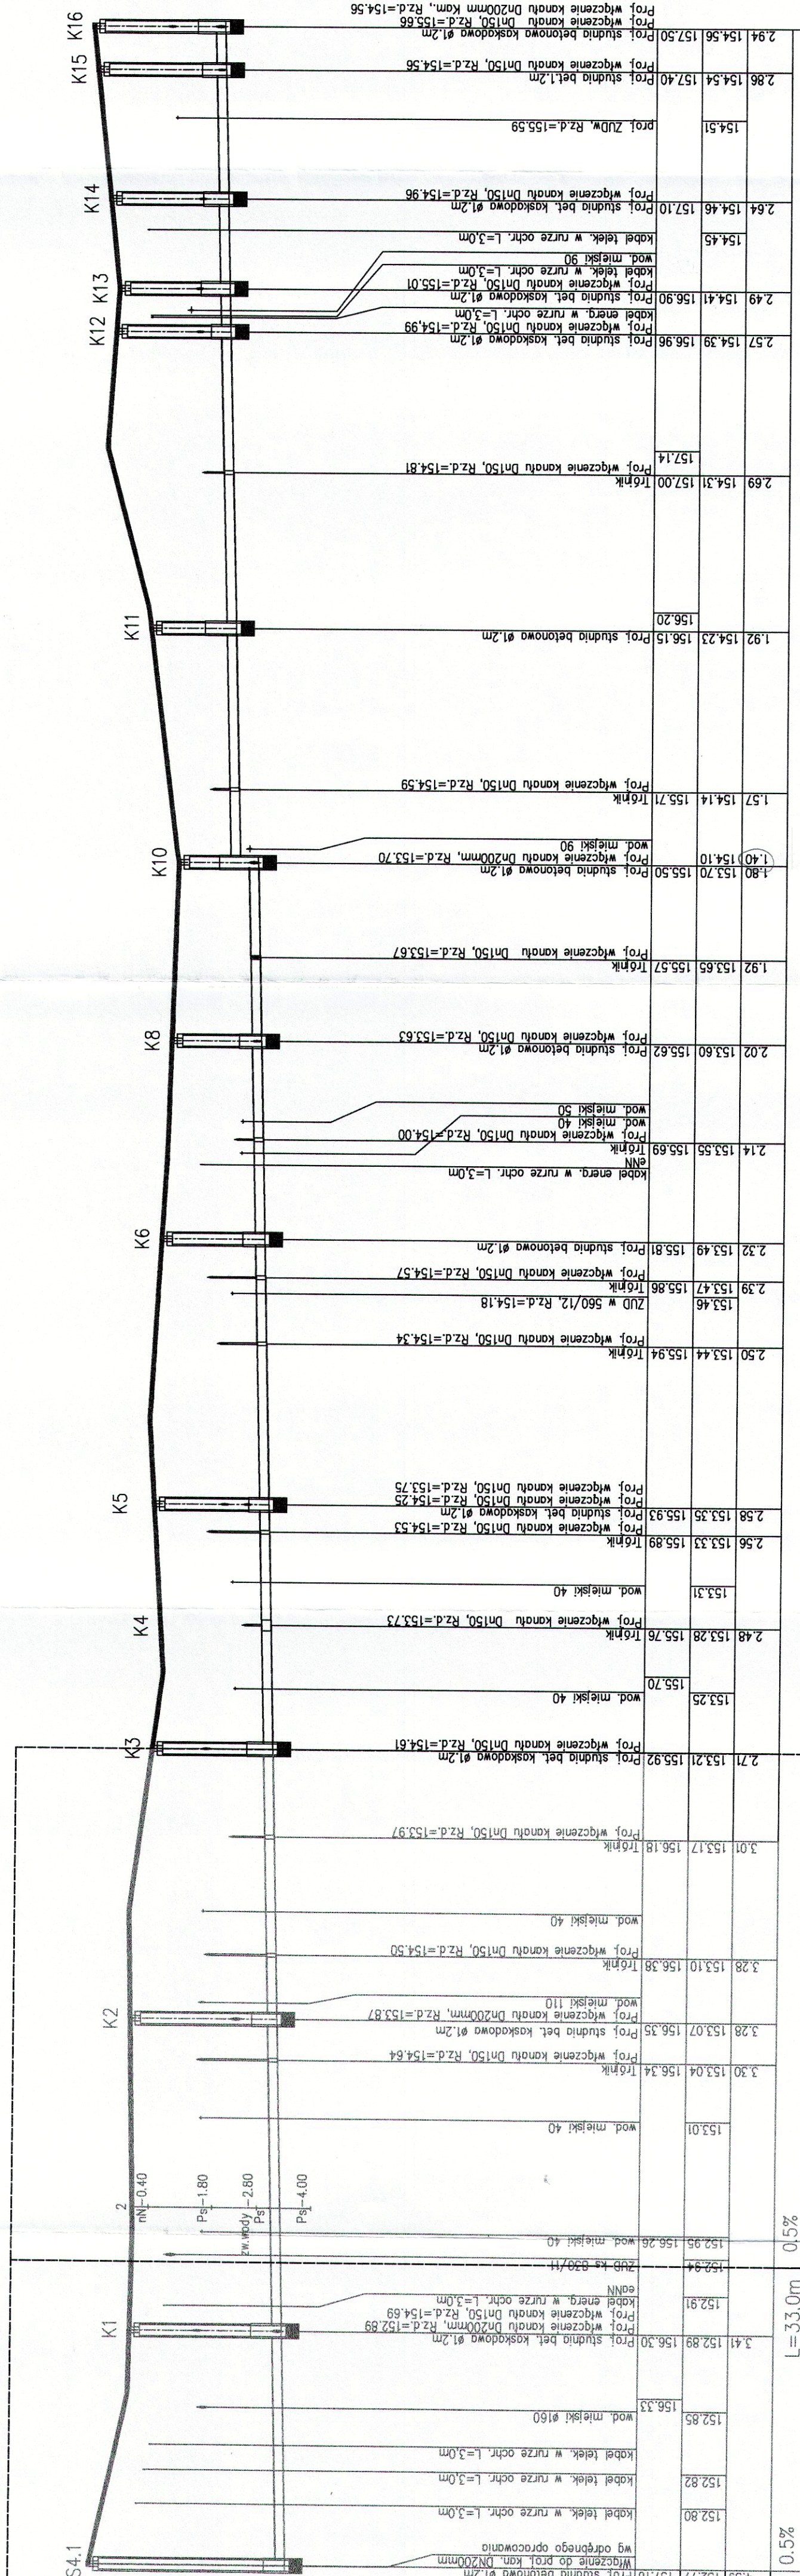


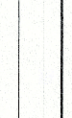

ktowana kanalizacja wg. odrębnego pozwolenia na budowę

utowana kanalizacja wg. odrębnego pozwolenia na budowę

stworzona kanalizacja wg. odrębnego pozwolenia na bu

[illegible]

ZESPÓŁ PROJEKTOWY PROJEKTANT WYODĄCZ PROJEKTOWAŁ	IMIĘ I NAZWISKO mgr inż. Katarzyna Gumola		NR UPRAWNIENIE SLK 0392/PWOS 04	DATA kwiecień 2013	PODPIS
	mgr inż. Bożena Tomczak				
OPRACOWAŁ	mgr inż. Iwona Wadowska		SLK 2801/POOS 09	kwiecień 2013	
SPRAWDZIŁ					
LIDER					
 SYNKRET S.A. ul. Szary Rywarskie 22k 41 - 909 Bytom tel : 32 388 61 40 fax : 32 388 61 31			PARTNER  ALL-PRO Spółka z o.o. ul. Komorowskiej 72 43 - 300 Bielsko - Biala tel/fax : 33 812 27 47		
ZAMAWIAJĄCY ZAKŁAD GOSPODARKI WODNO-KANALIZACYJNEJ ul. Kępi 15, 75-500 Tomaszów Mazowiecki					
INWESTYCJA					
Projektowanie i budowa kanalizacji sanitarnej dla zadania 7 ^o objętego Projektem pc „Modernizacja oczyszczalni ścieków i szanalizowanie części aglomeracji Tomaszowa Mazowieckiego” w ramach Planu Operacyjnego - Program Operacyjny Infrastruktura i Środowisko 2007-2013 pod numerem CCI/007P/16/1P/0002.					
OBIEKT					
Budowa sieci kanalizacji sanitarnej w rejonie ul. Kolejowej, Kowalskiej, Wąwelskiej					
STADIUM					
NAZWA OPISUJĄCA				ETAP III - PROJEKT WYKONAWCZY PROFIL PODŁUŻNY KANAŁU "K" - ul. Kolejowa	
NR RYSUNKU				ISALA RYSUNKU	
				3.1	
				1:100/500	