
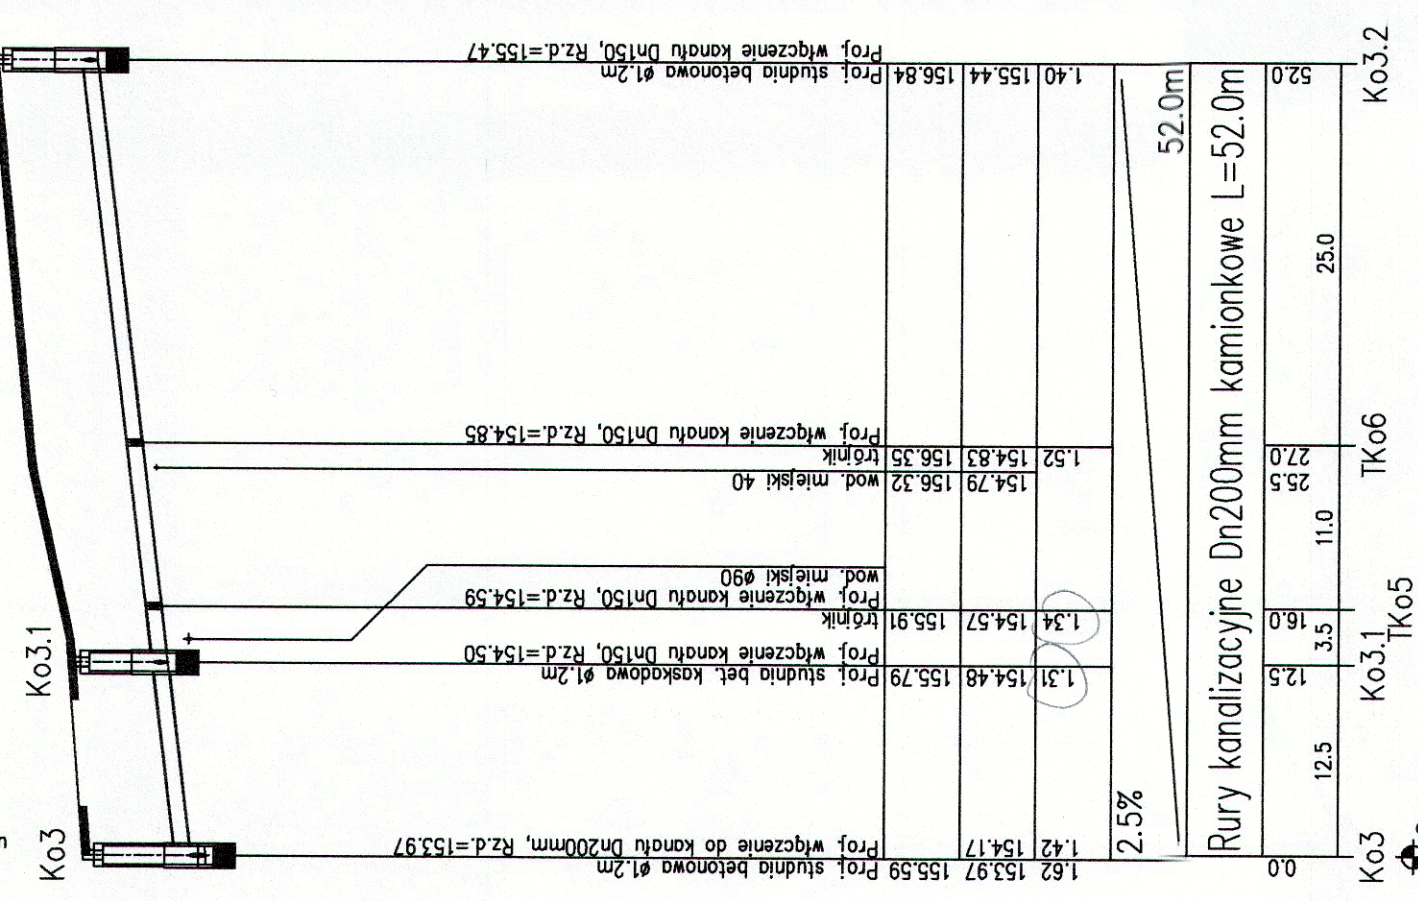
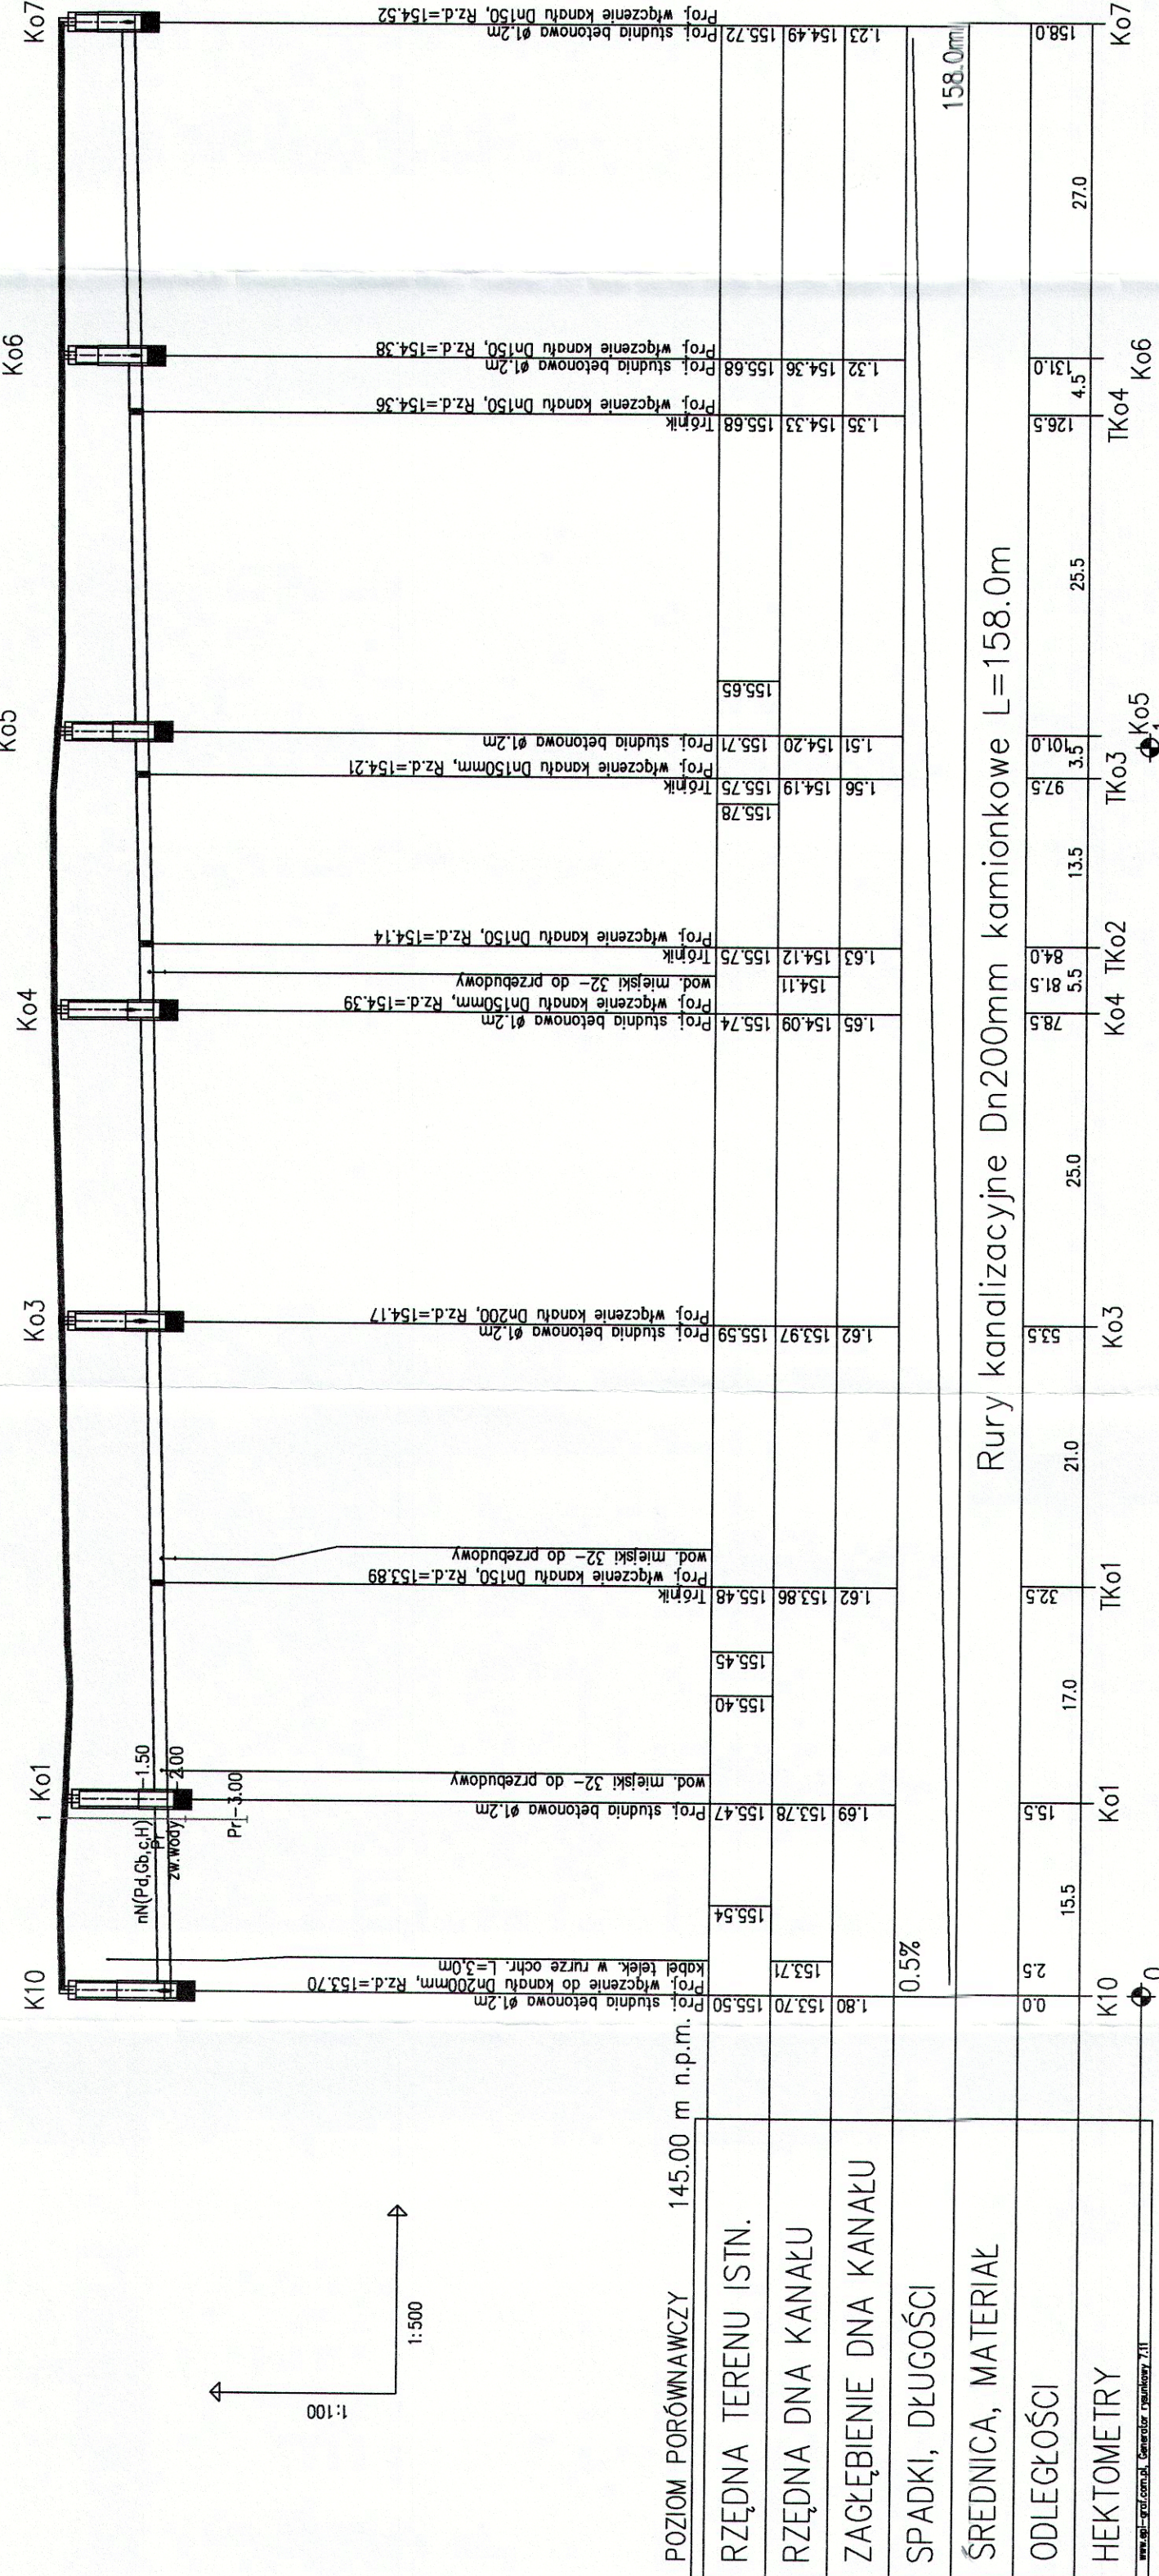
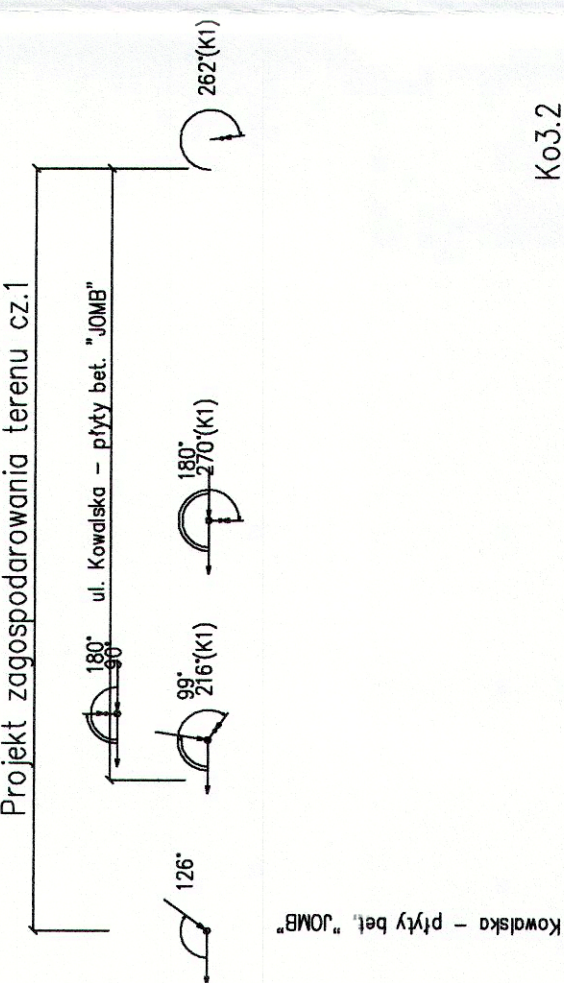


Projekt zagospodarowania terenu cz.1

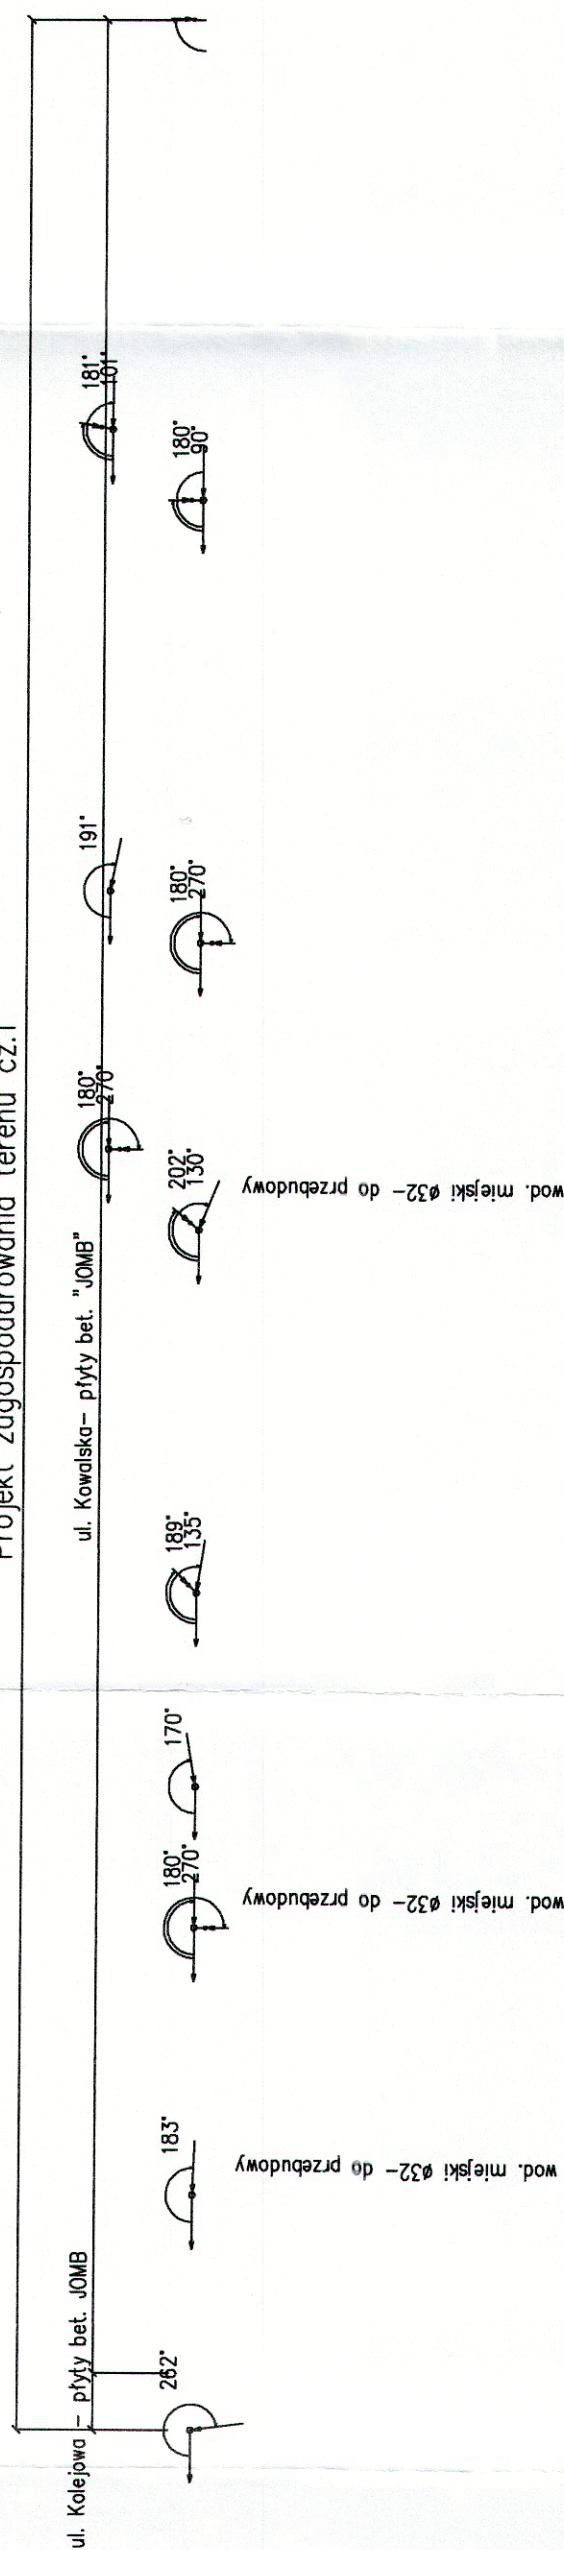

ZESPÓŁ PROJEKTOWY PROJEKTANT WIODĄCY	IMIE I NAZWISKO	NR UPRAWNIENI	DATA	PODPIS
PROJEKTOWAŁ	mgr inż. Katarzyna Gumola	SLK/0392/PWOS/04	kwiecień 2013	
OPRACOWAŁ	Bożena Tomczuk	-	kwiecień 2013	
SPRAWDZIŁ	mgr inż. Iwona Wadowska	SLK/2801/PWOS/09	kwiecień 2013	
TYTUŁ	<p>SYNCRET S.A. ul. Szczyt Kieverskiej 22k 41 - 903 Bytom tel.: 32 388 61 40 fax.: 32 388 61 31</p> <p>SYNCRET S.A.</p> <p>FRMA DZYZNIERSKA ALL-PRO Spółka z o.o. ul. Komorowicka 72 43 - 300 Bielsko - Biala tel/fax.: 33 812 27 47</p> <p>ALL-PRO</p>			
ZAMAWIAJĄCY	<p>PARTNER</p> <p>ZAKŁAD GOSPODARKI WODNO-KANALIZACYJNEJ W TOMASZOWIE MAZOWIECKIM SP. OŁEA Z O.O. ul. Kępy 19, 97-200 Tomaszów Mazowiecki</p>			
INWESTYCA	<p>Projektowanie i budowa kanalizacji sanitarnej dla zadania 7^o objętego Projektem pt. „Modernizacja oczyszczalni ścieków i kanalizowanie części aglomeracji Tomaszowa Mazowieckiego” współfinansowanego ze środków Unii Europejskiej Program Operacyjny Infrastruktura i Środowisko 2007-2013 pod numerem CC2007PL161PO002.</p>			
OBIEKT	<p>Budowa sieci kanalizacji sanitarnej w rejonie ul. Kolejowej, Kowalskiej, Wawalskiej</p>			
STADIUM	<p>ETAP III - PROJEKT WYKONAWCZY</p>			
NAZWA RYSKU	<p>PROFIL PODŁUŻNY KANAŁU "K" wraz z kanałem bocznym - ul. Kowalska</p>			
	NR RYSUNKU	SKALA RYSUNKU	<p>3.2 1:100/50:0</p>	