



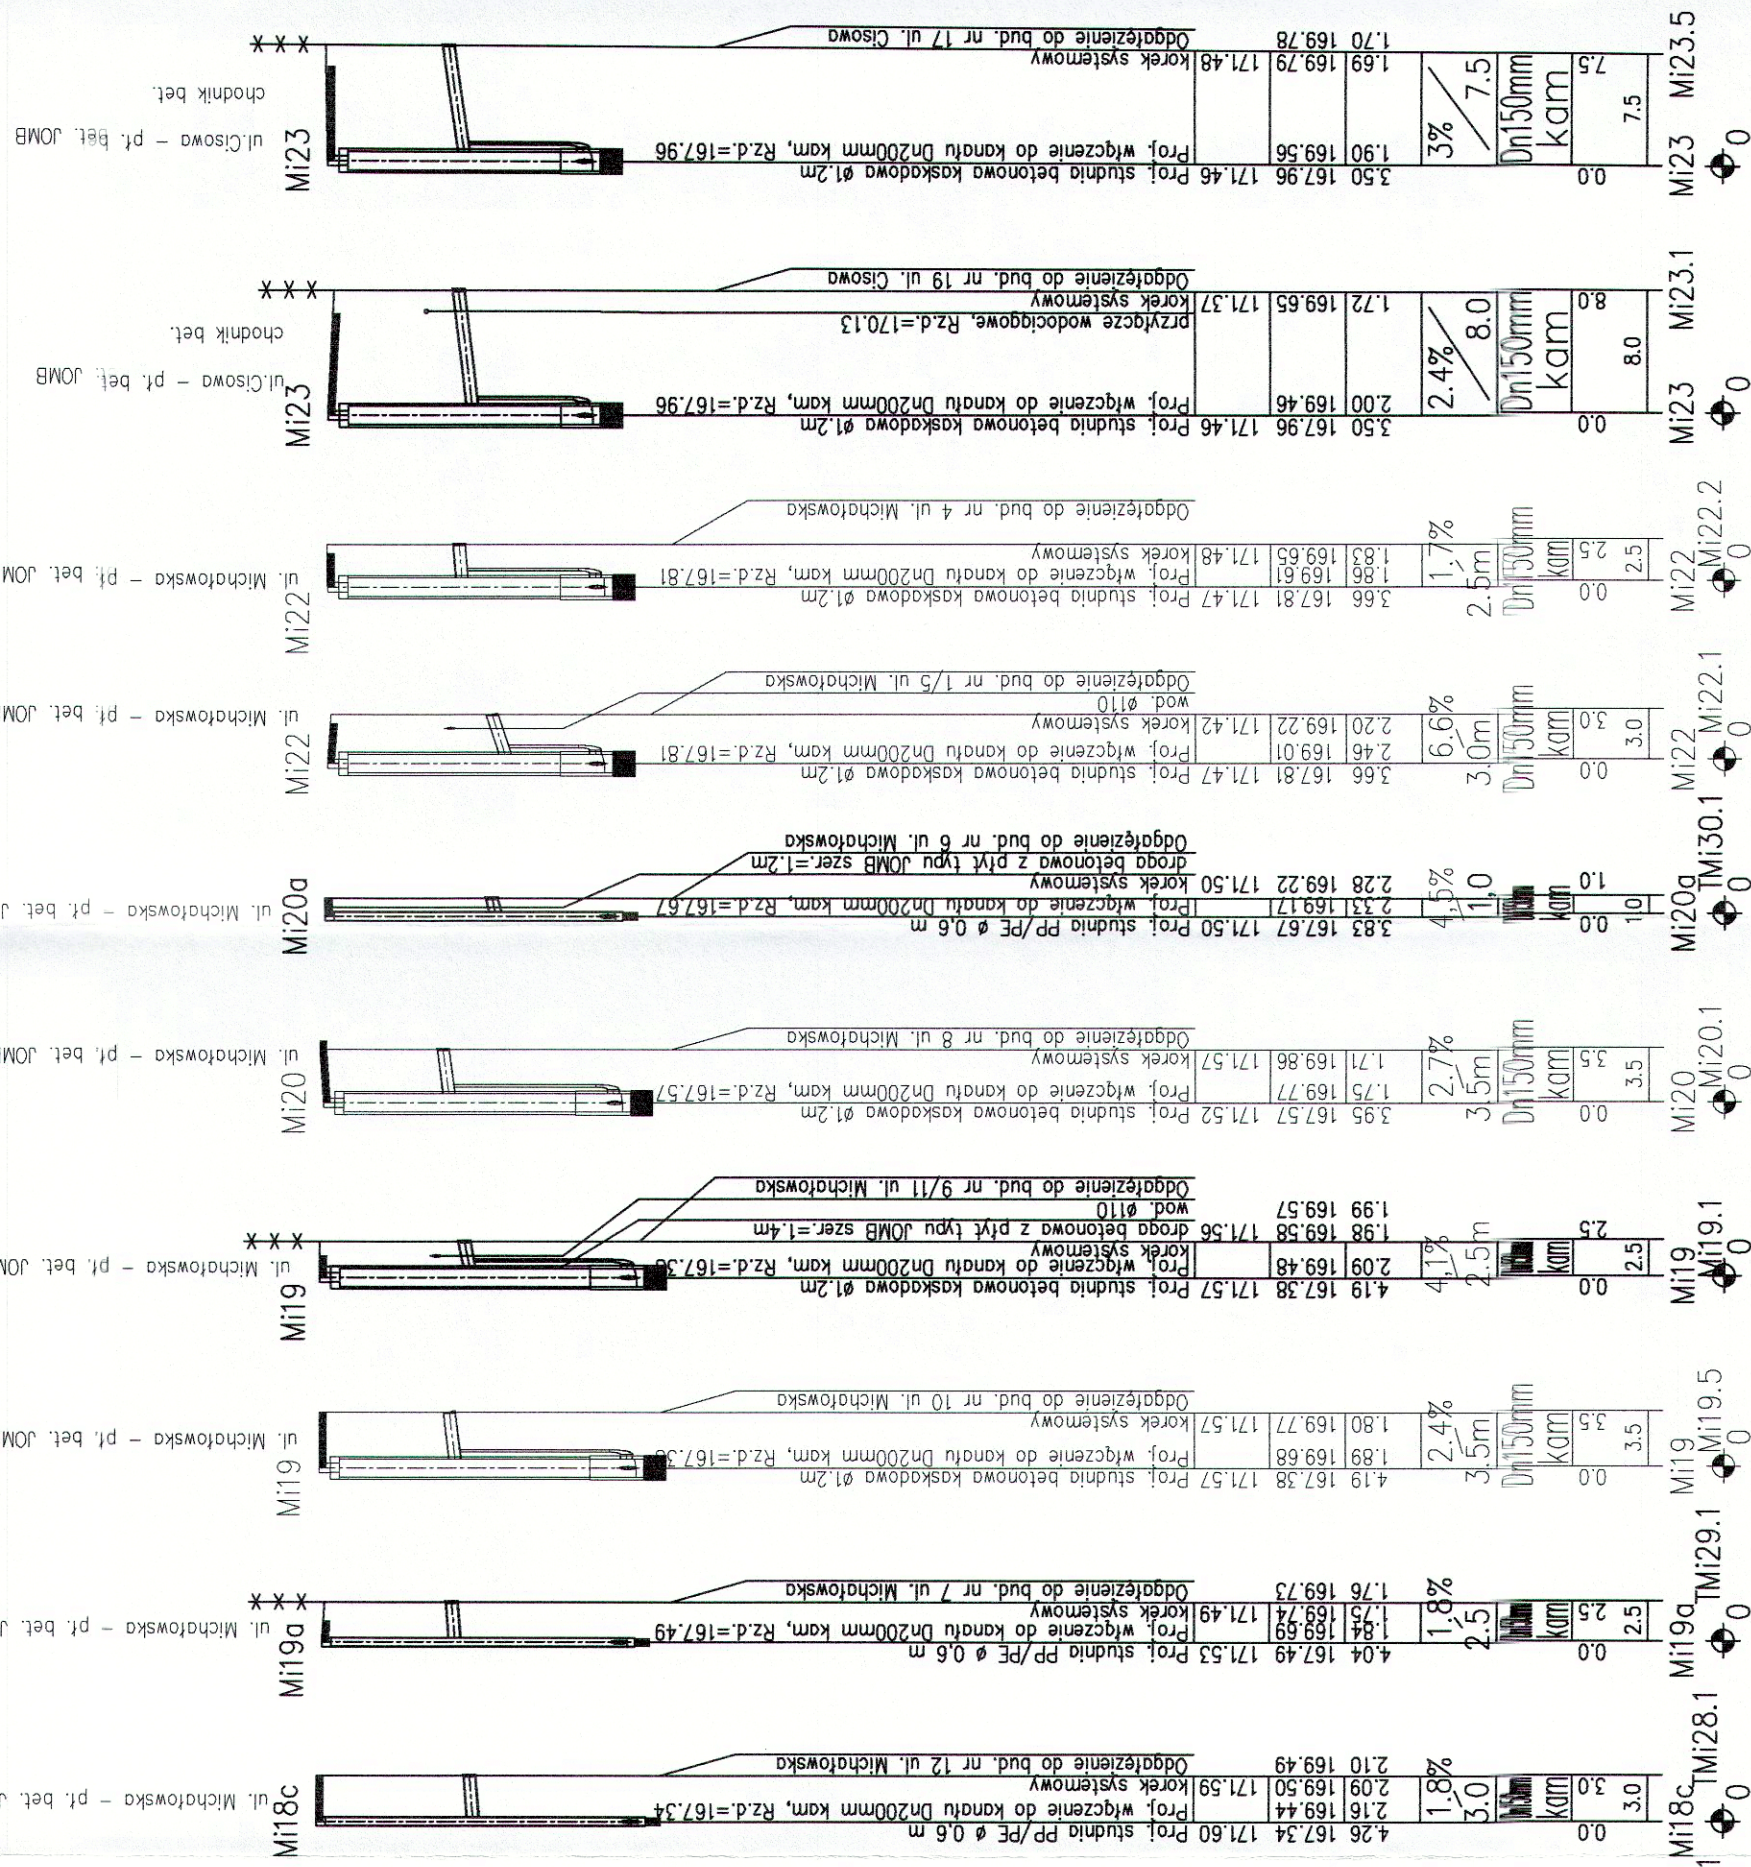

POZIOM PORÓWNAWCZY 160.00 m n.p.m.

RZĘDNA TERENU ISTN.
RZĘDNA DŃA KANAŁU
ZAGŁĘBIENIE DŃA KANAŁU
SPADKI, DŁUGOŚCI
ŚREDNICA, MATERIAŁ
ODLEGŁOŚCI
HEKTOMETRY

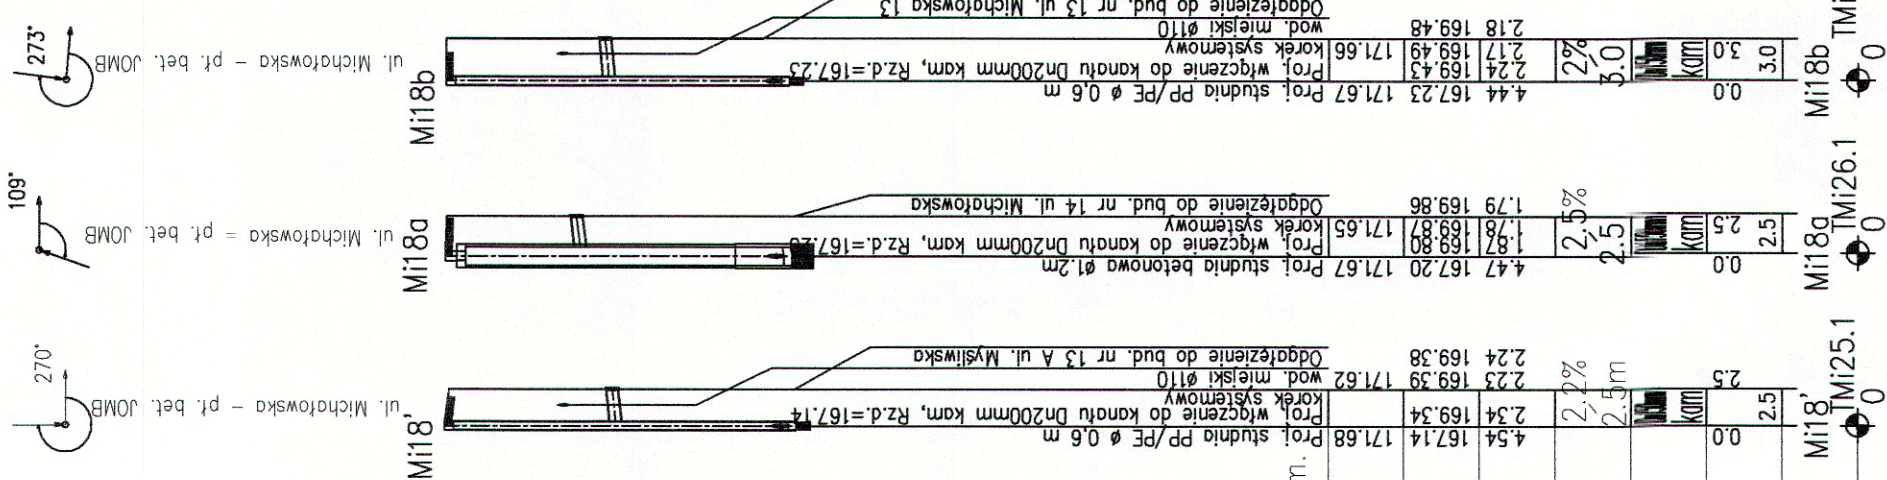

ZESPÓŁ PROJEKTOWY	IMIĘ NAZWISKO	NR UPRAWNIENI	DATA	PODPIS
PROJEKTANT	mgr inż. Katarzyna Gumoda	SLK/0392/PWOS/04	maj 2013	
PROJEKTOWAL				
OPRACOWAL	Bożena Tomeczak		maj 2013	
SPRAWDZIŁ	mgr inż. Iwona Wadowska	SLK/2801/PWOS/09	maj 2013	
LIDER	SYNKRET S.A. ul. Szymby Ryckie 22k 41 - 909 Bytom tel : 32 388 61 40 fax : 32 388 61 31	PARTNER		
	SYNKRET s.a.			
	ALL-PRO			
	FIRMA INŻYNIERSKA ALL-PRO Spółka z o.o. ul. Komorowska 72 43 - 300 Bielsko - Biala tel/fax : 33 812 27 47			
ZAMAWIAJĄCY	ZAKŁAD GOSPODARKI WODNO-KANALIZACYJNEJ W TOMASZOWIE MAZOWIECKIM SP.ÓŁKA Z O.O. ul. Kępy 19, 97-200 Tomaszów Mazowiecki			
INWESTYCJA	Projektowanie i budowa kanalizacji sanitarnej dla zadania 7" objętego Projektem pt. „Modernizacja oczyszczalni ścieków i skanalizowanie części aglomeracji Tomaszowa Mazowieckiego” współfinansowanego ze środków Unii Europejskiej - Program Operacyjny Infrastruktura i Środowisko 2007-2013 pod numerem CCI2007PL161P0002.			
OBJEKT	Budowa sieci kanalizacji sanitarnej dla części III rejonu ulic Michałowska, Ciszowa, Mysłowska, części Hubala, Aliny, Andrzeja, Białobrzaska			
STADIUM	ETAP III- PROJEKT WYKONAWCZY			
NAZWA KRSKONU	PROFILE ODGAŁĘZIEN KANAŁU "MI" - ul. Michałowska cz.2			
NR RYSUNKU	SKALA RYSUNKU			
	4.2			
	1:100/500			