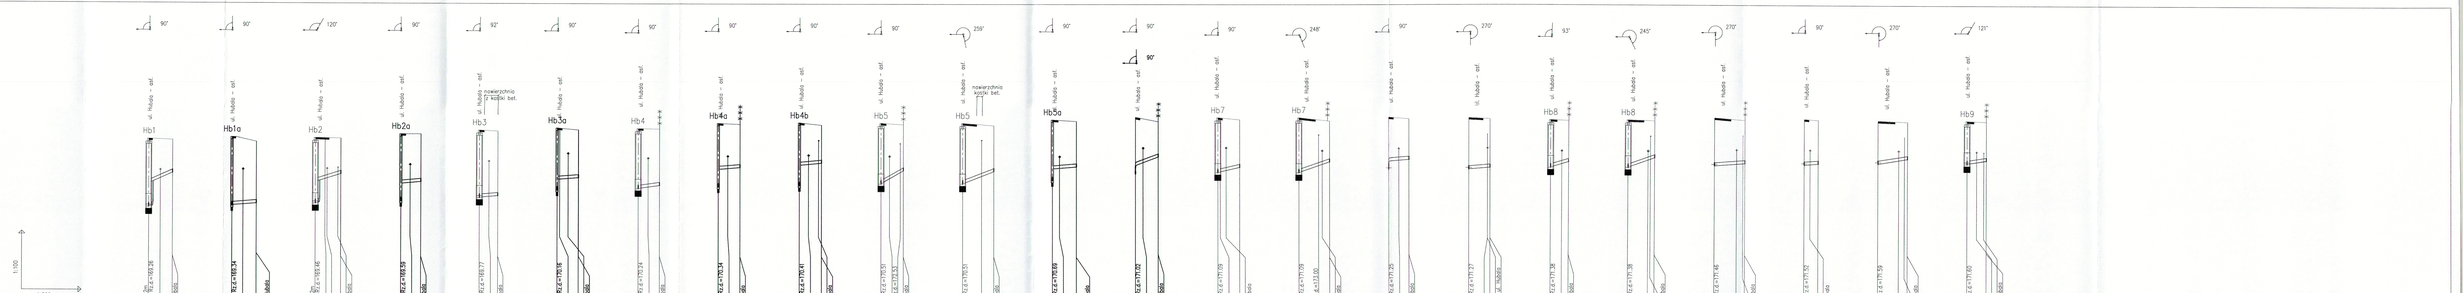
1:100
1:500
POZIOM PORÓWNAWCZY 160.00 m n.p.m.
RZĘDNA TERENU ISTN.
RZĘDNA DNA KANAŁU
ZAGŁĘBIENIE DNA KANAŁU
SPADKI, DŁUGOŚCI
ŚREDNICA, MATERIAŁ
ODLEGŁOŚCI
HEKTOMETRY
Hb1 Hb1.1
Hb1a Hb1a.1
Hb2 Hb2.1
Hb2a Hb2a.1
Hb3 Hb3.1
Hb3a Hb3a.1
Hb4 Hb4.1
Hb4a Hb4a.1
Hb4b Hb5.1
Hb5 Hb5.1.1
Hb5 Hb5.2.1
Hb5a Hb5b.1
Hb7 Hb7.1.1
Hb7 Hb7.2.1
Hb7a Hb8a.1
Hb8 Hb8.2.1
Hb8a Hb9a.1
Hb9 Hb9.1.1
ul. Habda – ost
nowa studnia betonowa Ø 1000 przy ul. Habda – ost
Projektowana studnia betonowa Ø 1000 przy ul. Habda – ost
Istniejąca