

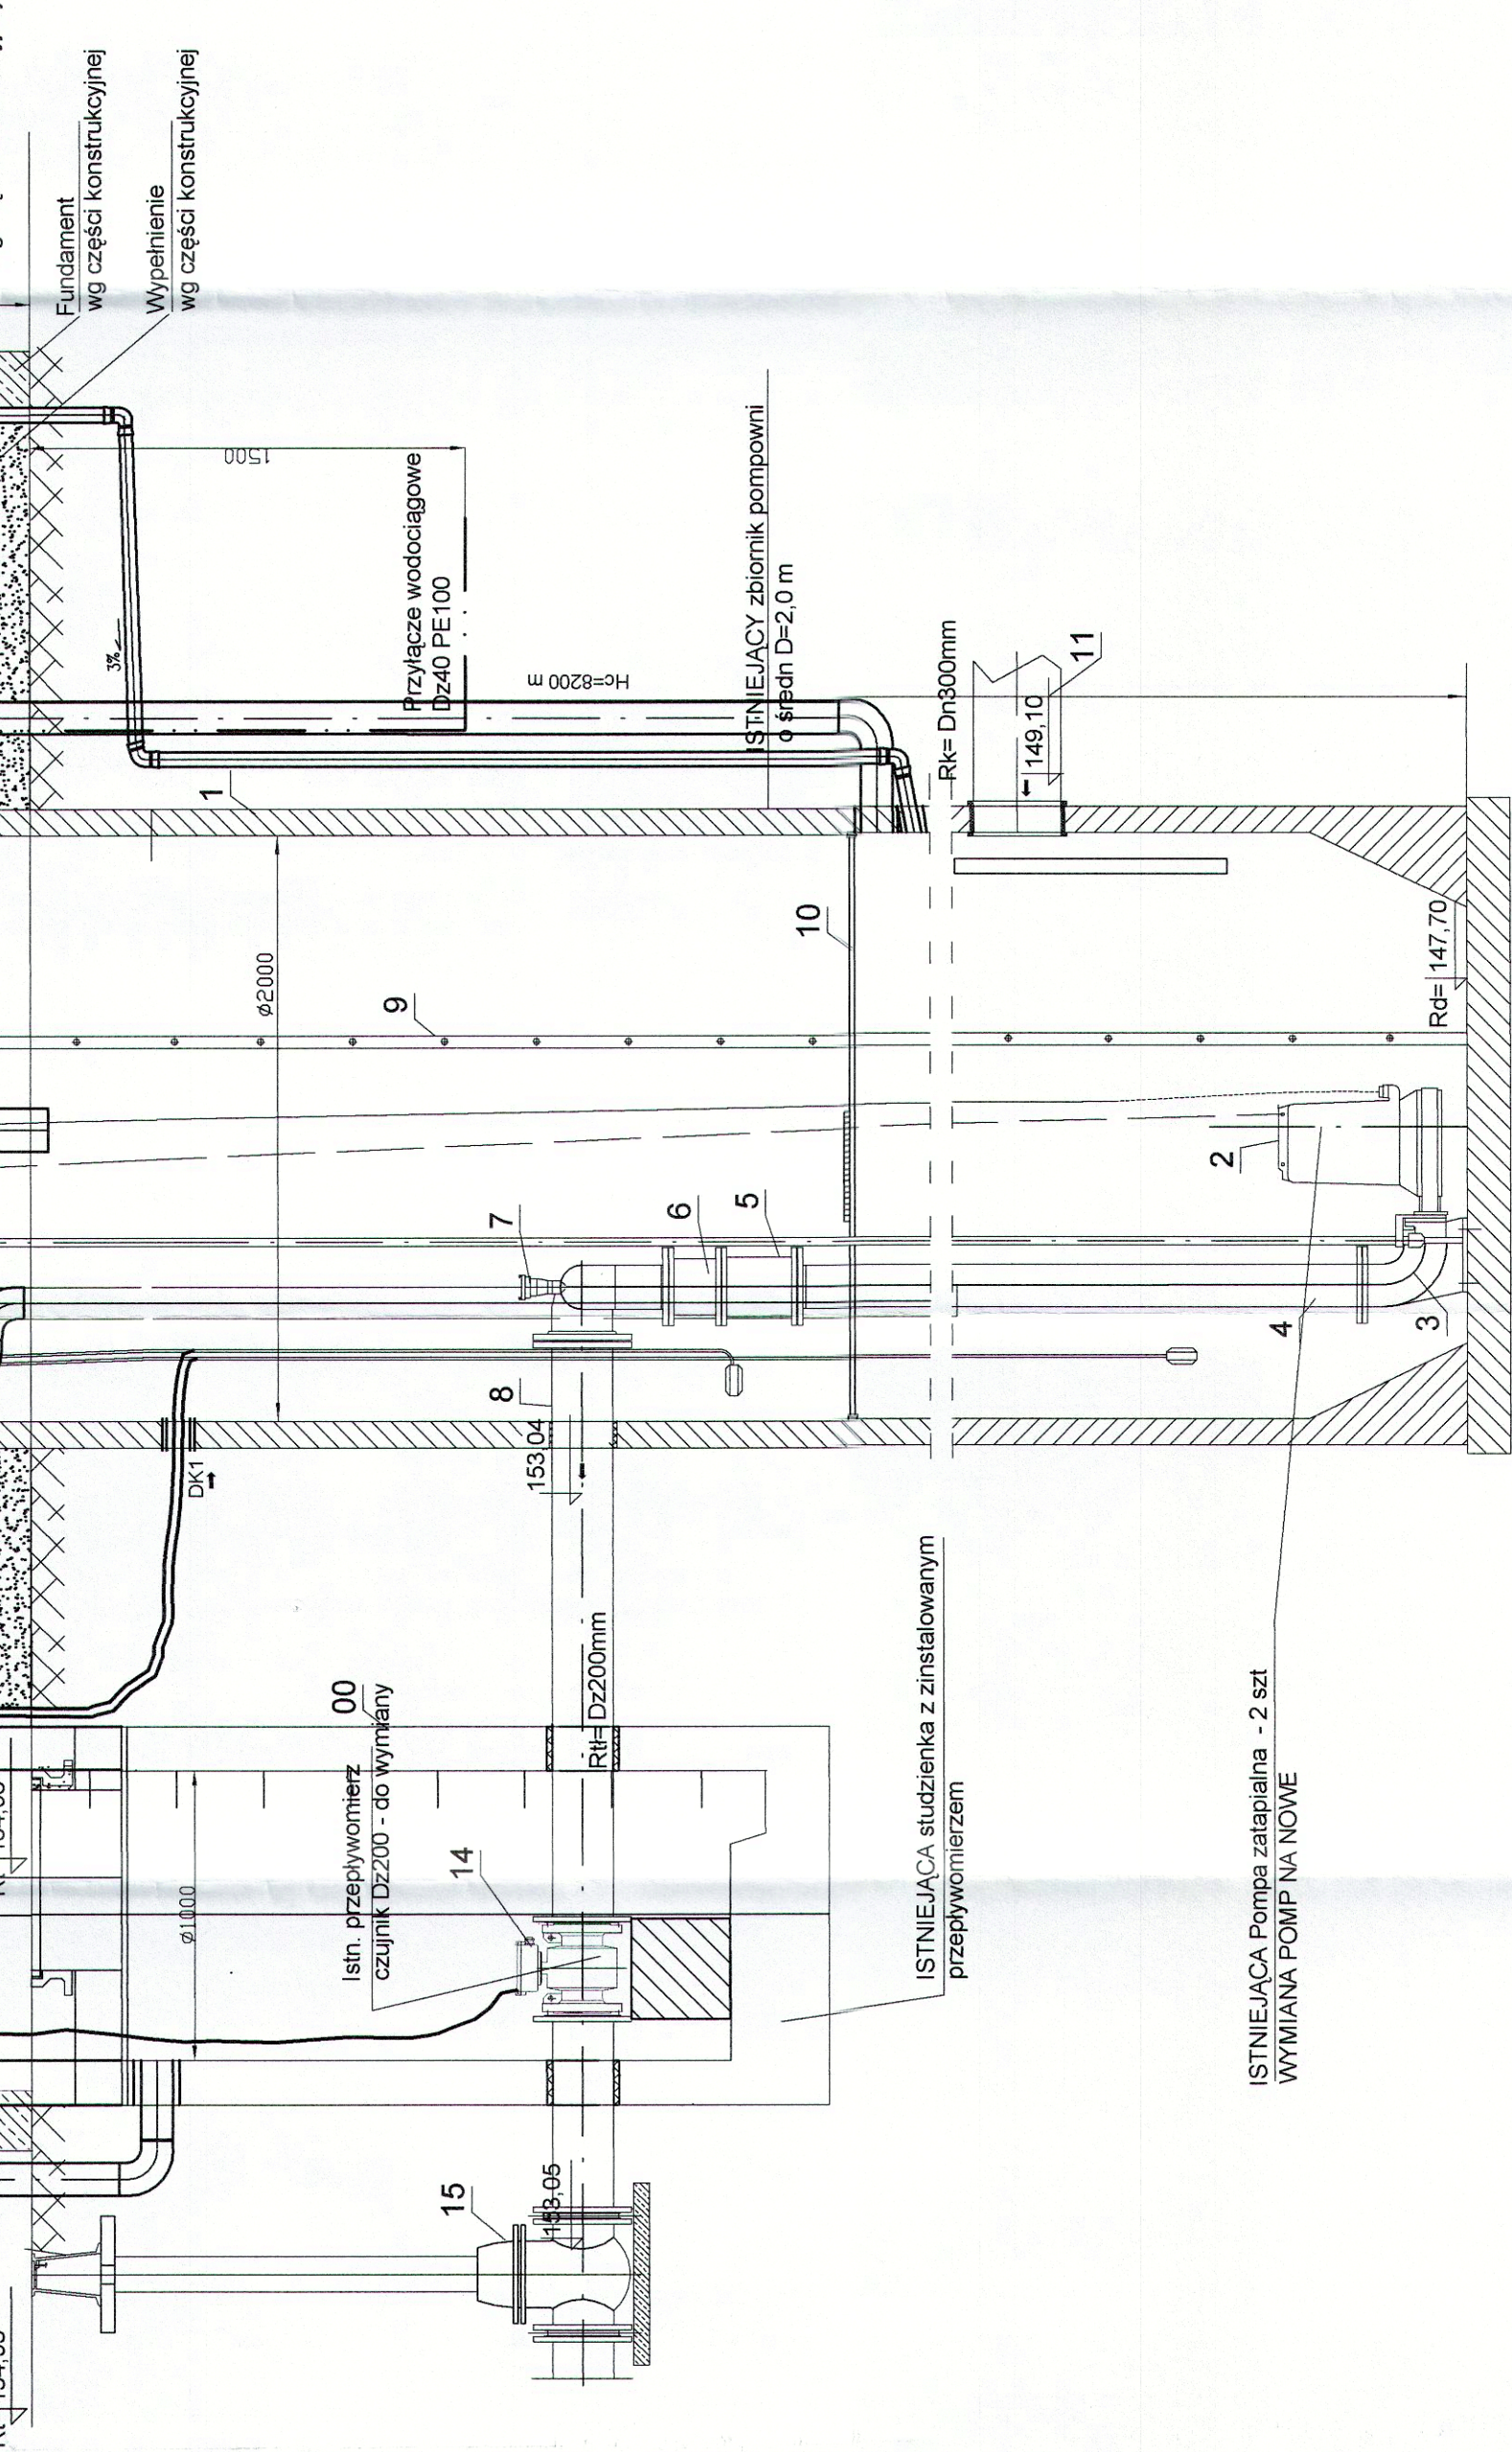
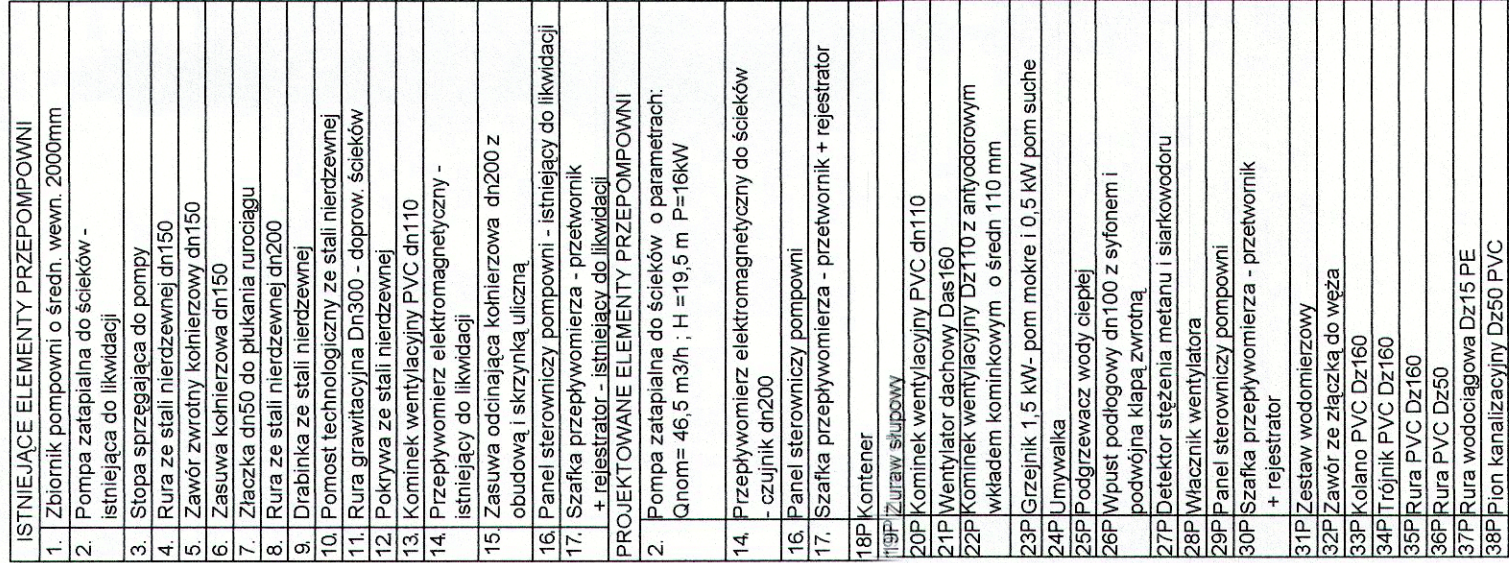
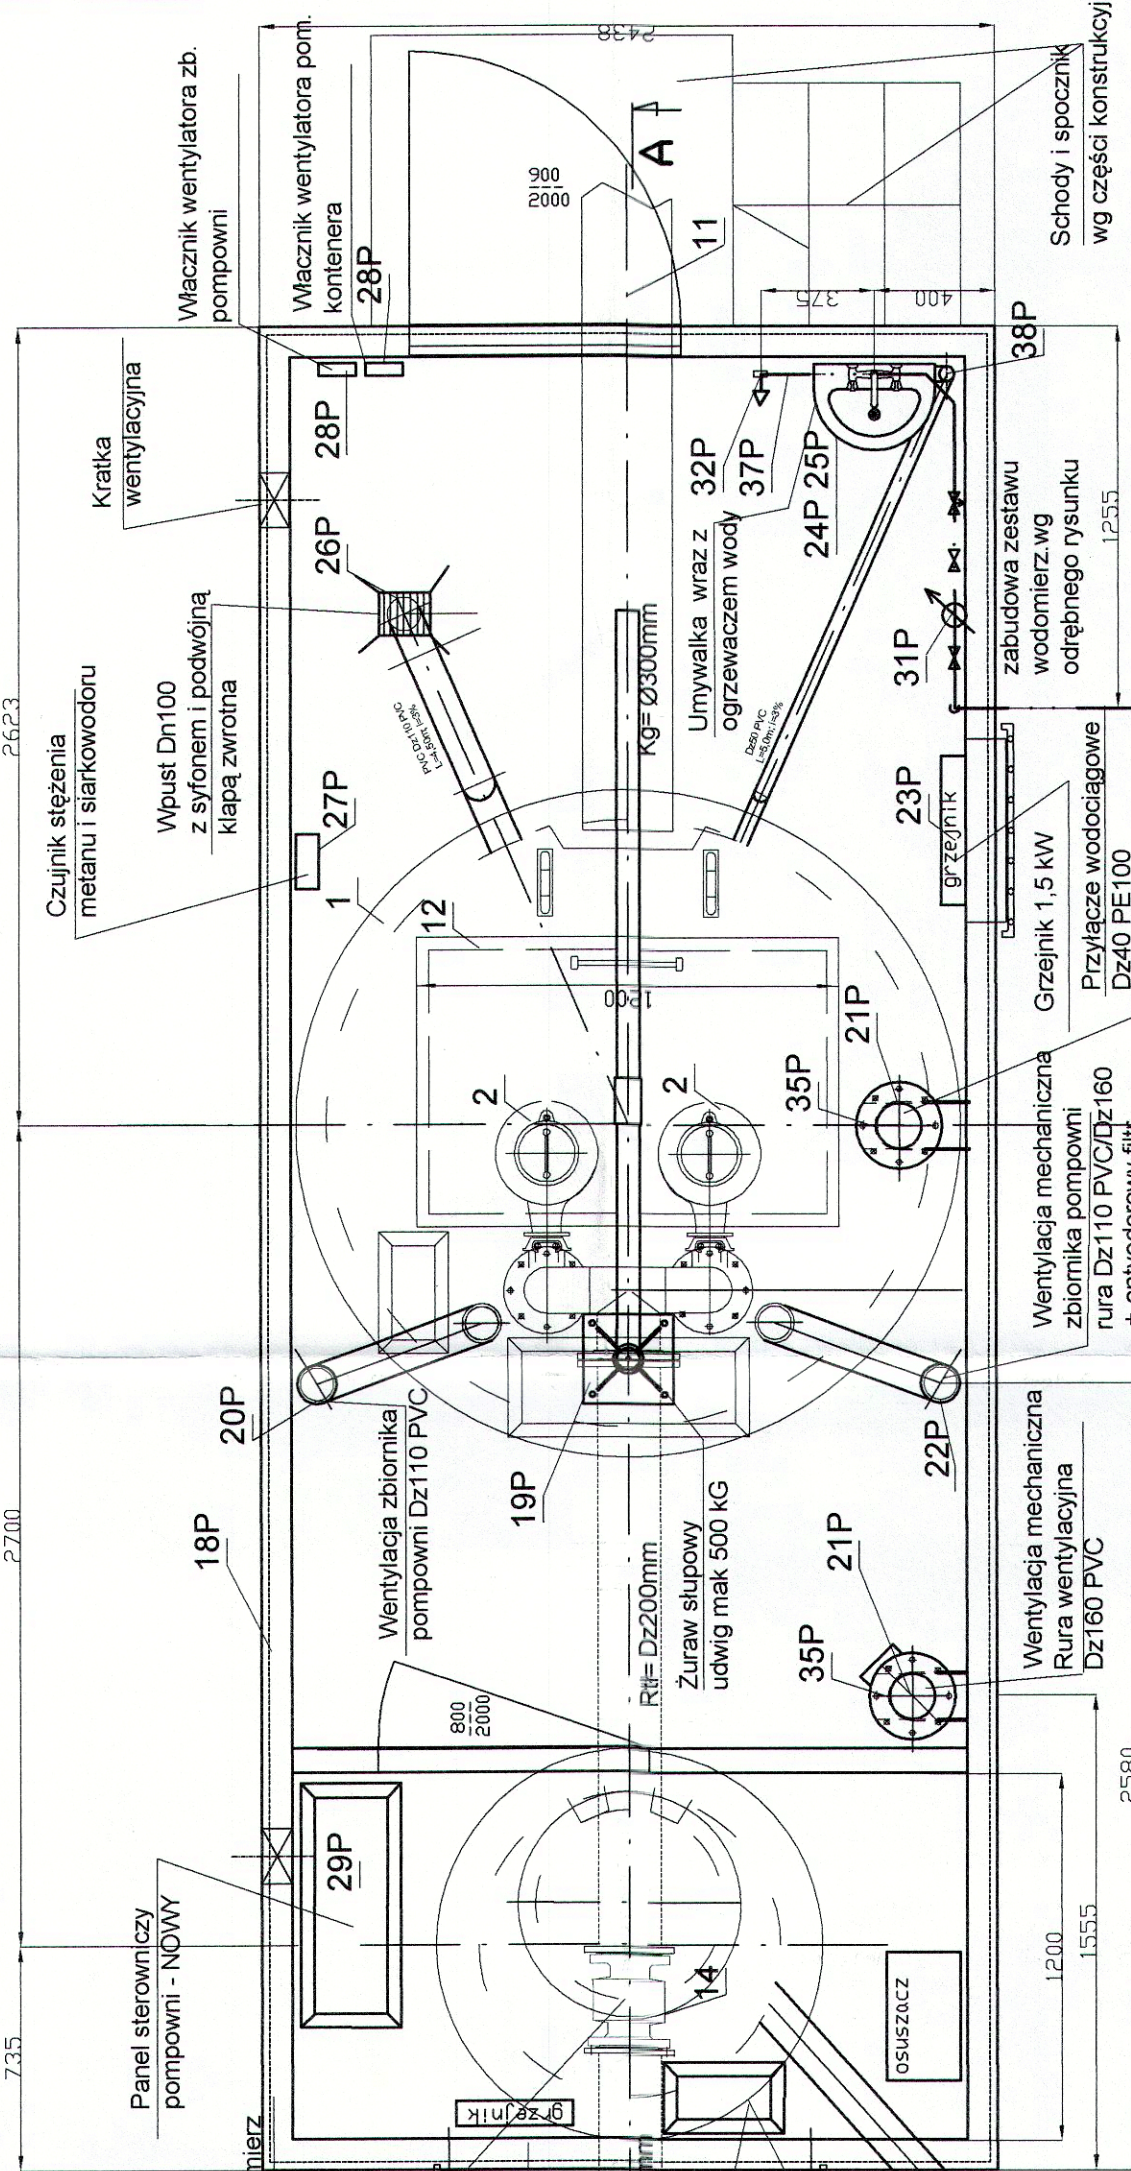
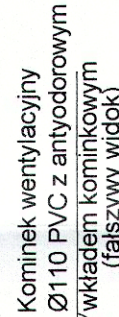
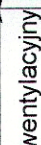
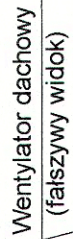
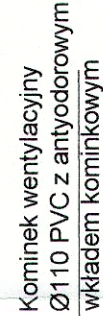


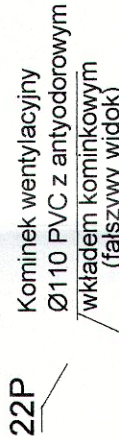

PRZEKRÓJ A-A

 

ZESPÓŁ PROJEKTOWY	IMIĘ I NAZWISKO	NR UPRAWNIENI	DATA	PODPIS
PROJEKTOWAŁ	mgr inż. Katarzyna Gumola	SLK.0392/PWOS/04	Sierpień 2014	
OPRACOWAŁ	mgr inż. Katarzyna Gumola	SLK.0392/PWOS/04	Sierpień 2014	
SPRAWDZIŁ	mgr inż. Elżbieta Goździeska	453/02	Sierpień 2014	

ALL-PRO

FIRMA IN^YNIERSKA
ALL-PRO Spółka z o.o.
ul. Komorowicka 72
43 - 300 Bielsko - Bia³a
tel/fax : 33 812 27 47

ZAKŁAD GOSPODARKI WODNO-KANALIZACYJNEJ
W TOMASZOWIE MAZOWIECKIM SP.ÓŁKA Z O.O.

INWESTYCJA Projektowanie i budowa kanalizacji sanitarnej dla zadania 7^o objętego Projektem pt. „Modernizacja oczyszczalni ścieków i kanalizowanie części aglomeracji Tomaszowa Mazowieckiego” współfinansowanego ze środków Unii Europejskiej - Program Operacyjny Infrastruktura i Środowisko 2007-2013 pod numerem CC12007PL161P0002.