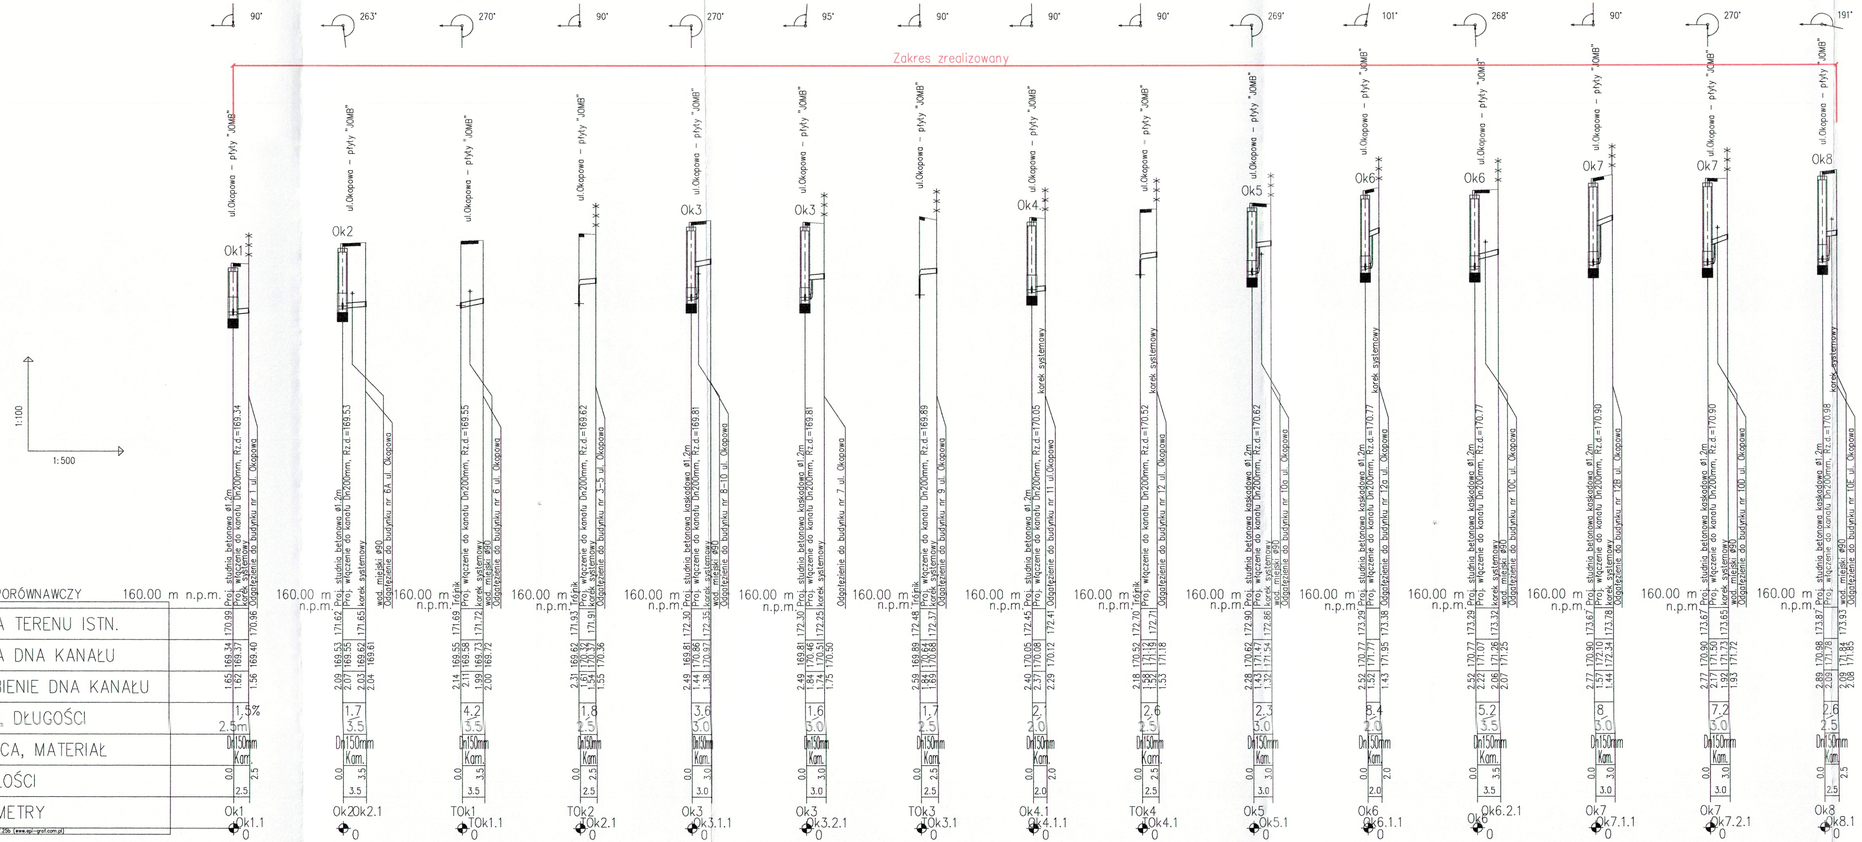


| ZESPÓŁ PROJEKTOWY | IMIĘ I NAZWISKO | NR UPRAWNIEŃ | DATA | PODPIS |
|---|---|---|---|---|
| PROJEKTANT WIODĄCY | mgr inż. Katarzyna Gumoła | SLK/0392/PWOS/04 | sierpień 2014 | |
| OPRACOWAŁ | Bożena Tomczuk | – | sierpień 2014 | |
| SPRAWDZIŁ | mgr inż. Elżbieta Godzieszka | 453/02 | sierpień 2014 | |


FIRMA INŻYNIERSKA
ALL-PRO Spółka z o.o.
ul. Komorowicka 72
43 - 300 Bielsko - Biała
tel/fax : 33 812 27 47


ZAMAWIAJĄCY: ZAKŁAD GOSPODARKI WODNO-KANALIZACYJNEJ W TOMASZOWIE MAZOWIECKIM SP. Z O.O. ul. Kępy 19, 97-200 Tomaszów Mazowiecki

INWESTYCJA: **Projektowanie i budowa kanalizacji sanitarnej dla zadania 7" objętego Projektem pt. „Modernizacja oczyszczalni ścieków i skanalizowanie części aglomeracji Tomaszowa Mazowieckiego" współfinansowanego ze środków Unii Europejskiej - Program Operacyjny Infrastruktura i Środowisko 2007-2013 pod numerem CCI2007PL161PO002.**

OBIEKT: **Budowa sieci kanalizacji sanitarnej dla części 2 rejon ul. Wilczej, części Hubala, Gminnej, Okopowej wraz z odgałęzieniami**

STADIUM: **ETAP III - PROJEKT WYKONAWCZY - ZAMIENNY**

NAZWA RYSUNKU: **PROFILE ODGAŁĘZIEŃ KANAŁU "Ok"- ul. Okopowa cz. 1**

NR RYSUNKU: **3.6/Z**

SKALA RYSUNKU: **1:100/500**