


Zakres zrealizowany

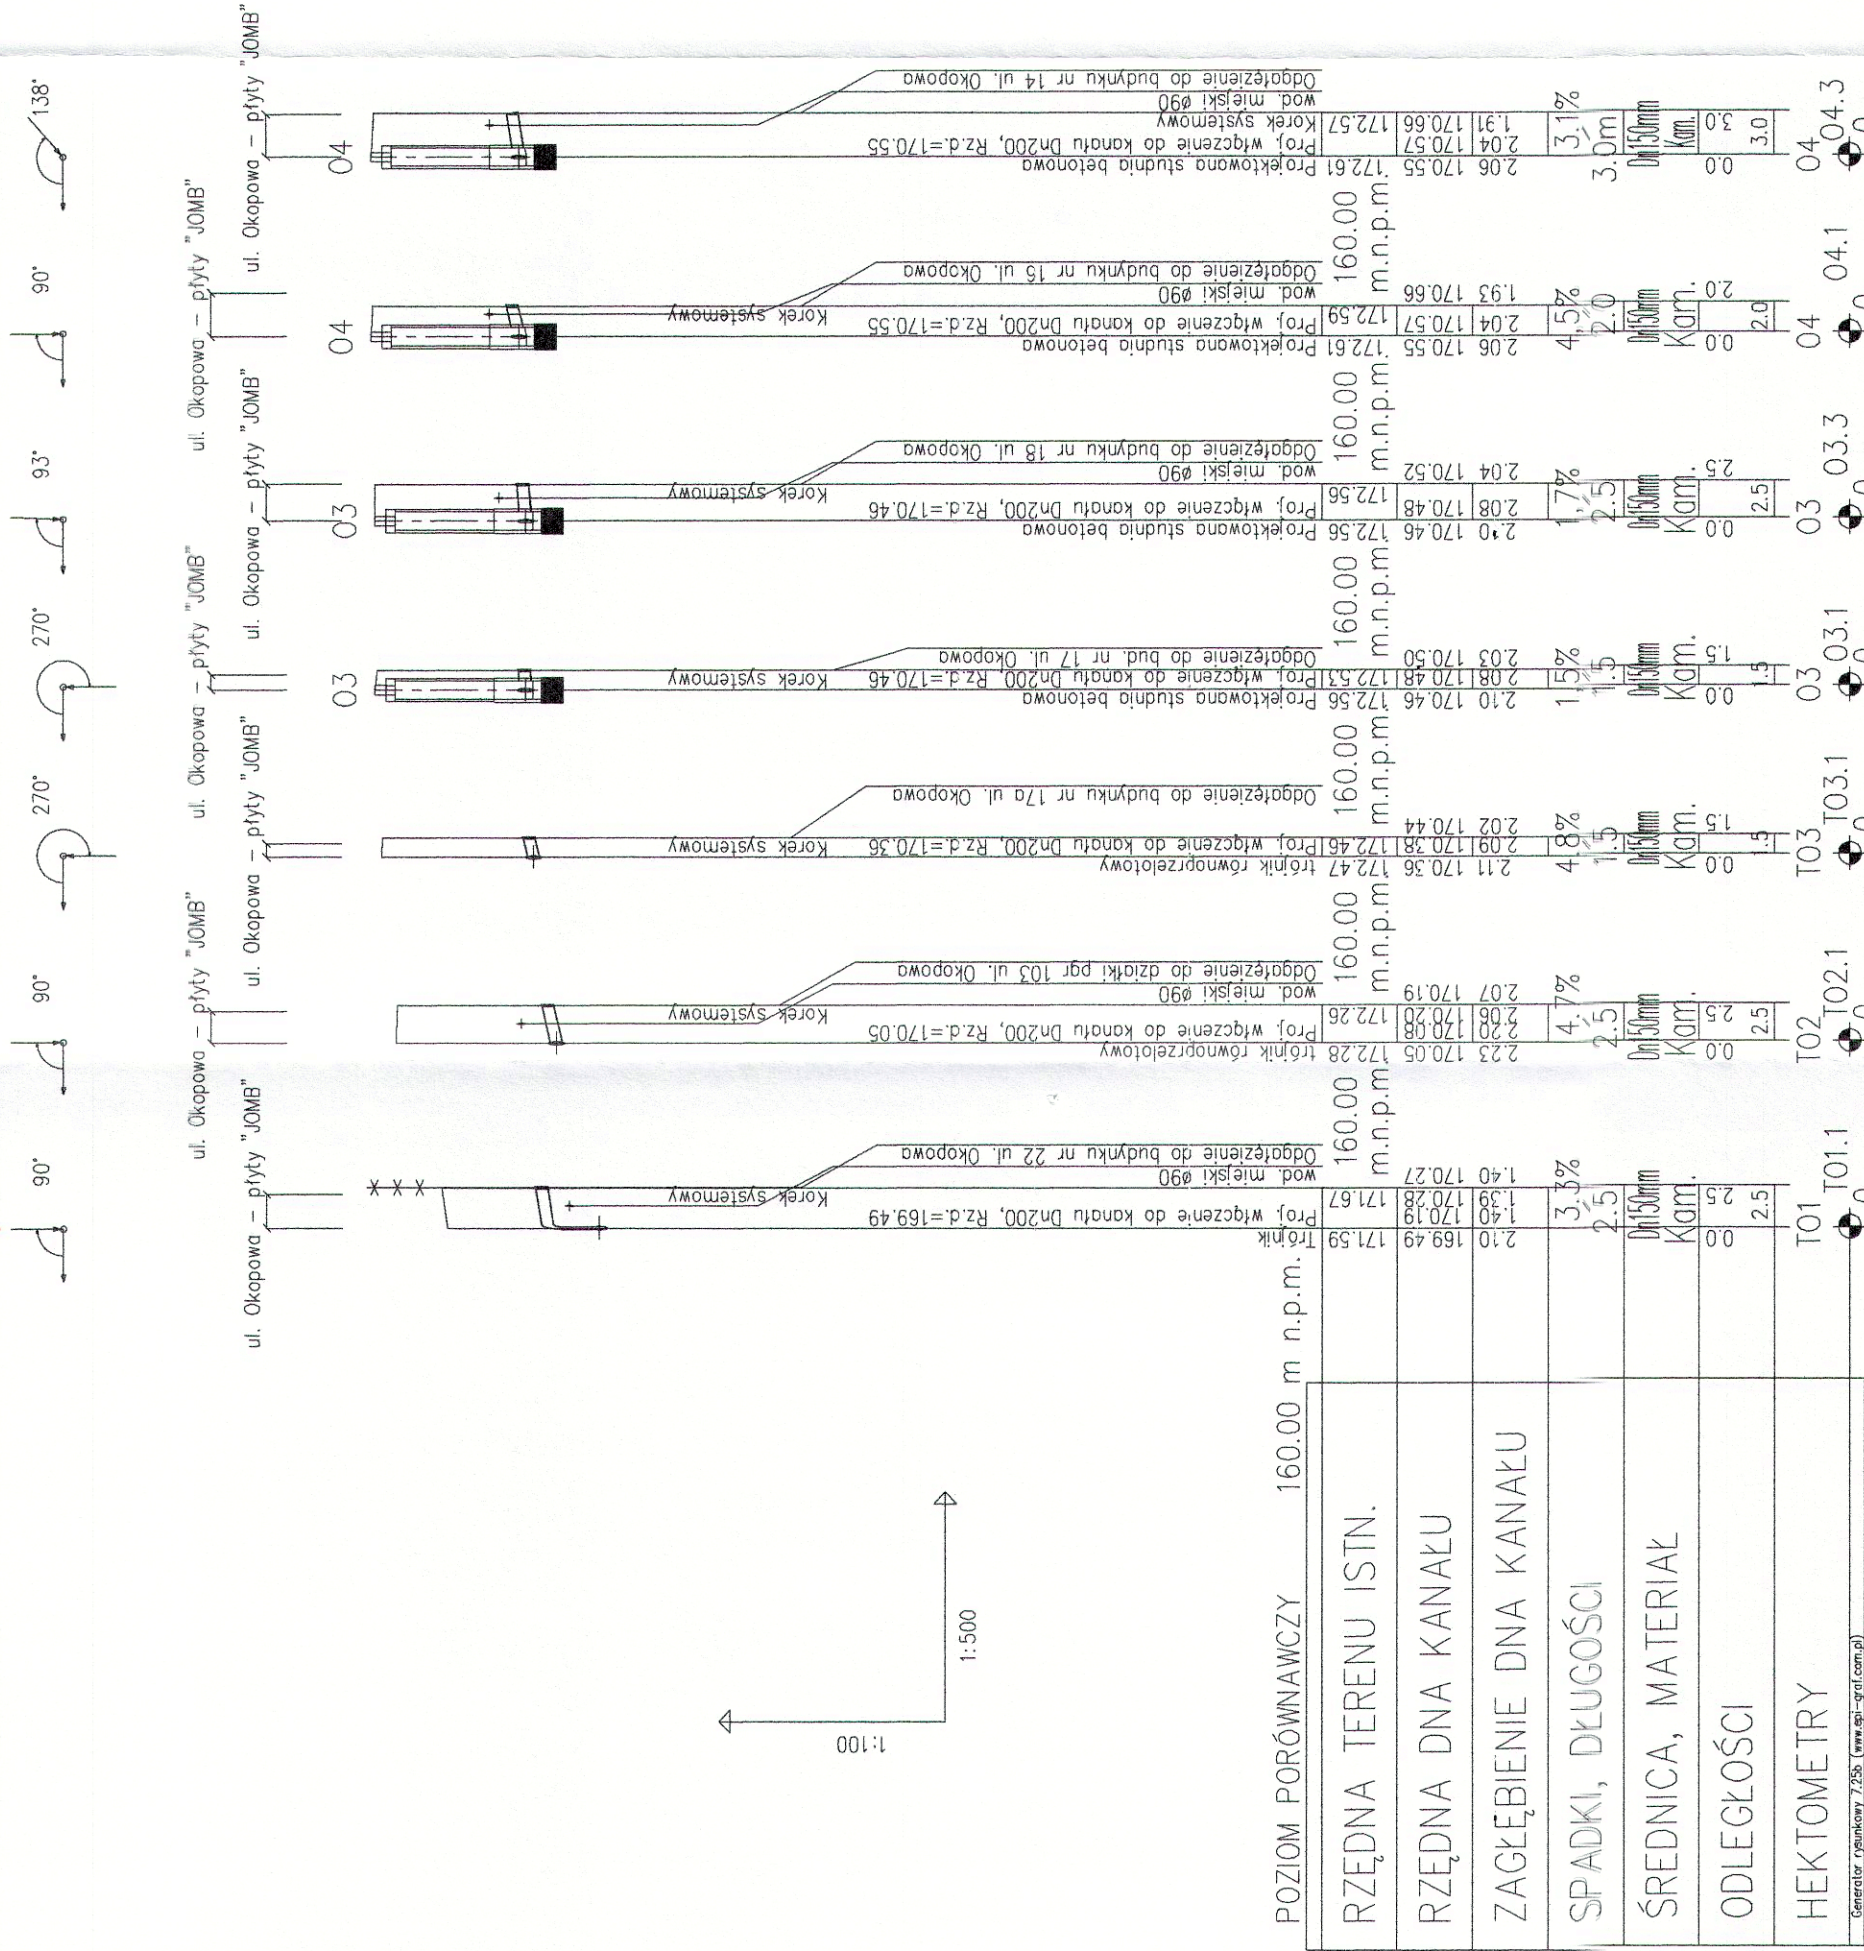

| | | | | |
|--|---|-------------------|---------------|------------|
| ZESPOŁ PROJEKTOWY | IMIE I NAZWISKO | NR UPRAWNIEN | DATA | PODPIS |
| PROJEKTANT WIODĄCY | mgr inż. Katarzyna Gumola | SI.K/0392/PWOS/04 | sierpień 2014 | |
| OPRACOWAŁ | Bożena Tomczuk | - | sierpień 2014 | |
| SPRAWDZIŁ | mgr inż. Elżbieta Godziesza | 453/02 | sierpień 2014 | |
| <div><div><div>FIRMA INŻYNIERSKA</div><div>ALL-PRO</div><div>ALL-PRO Spółka z o.o.</div><div>ul. Komorowska 72</div><div>43 - 300 Bielsko - Biala</div><div>tel/fax : 33 812 27 47</div></div></div> | | | | |
| ZAMAWIAJĄCY | ZAKŁAD GOSPODARKI WODNO-KANALIZACYJNEJ W TOMASZOWIE MAZOWIECKIM SP.ÓŁKA Z O.O. ul. Kępy 19, 97-200 Tomaszów Mazowiecki | | | |
| INWESTYCJA | Projektowanie i budowa kanalizacji sanitarnej dla zadania 7" objętego Projektem pt. „Modernizacja oczyszczalni ścieków i skanalizowanie części aglomeracji Tomaszowa Mazowieckiego” współfinansowanego ze środków Unii Europejskiej - Program Operacyjny Infrastruktura i Środowisko 2007-2013 pod numerem CCI2007PL161PO002. | | | |
| OBIEKT | Budowa sieci kanalizacji sanitarnej dla części 2 rejon ul. Wilezej, części Hubala, Gminnej, Okopowej wraz z odgałęzieniami | | | |
| STADIUM | ETAP III - PROJEKT WYKONAWCZY - ZAMIENNY | | | |
| NAZWA RYSUNKU | PROFILE ODGAŁEŻEŃ KANAŁU "O" - ul. Okopowa cz. 2 | | | NR RYSUNKU |
| | SKALA RYSUNKU | | | 3.7/Z |
| | 1:100/500 | | | |