




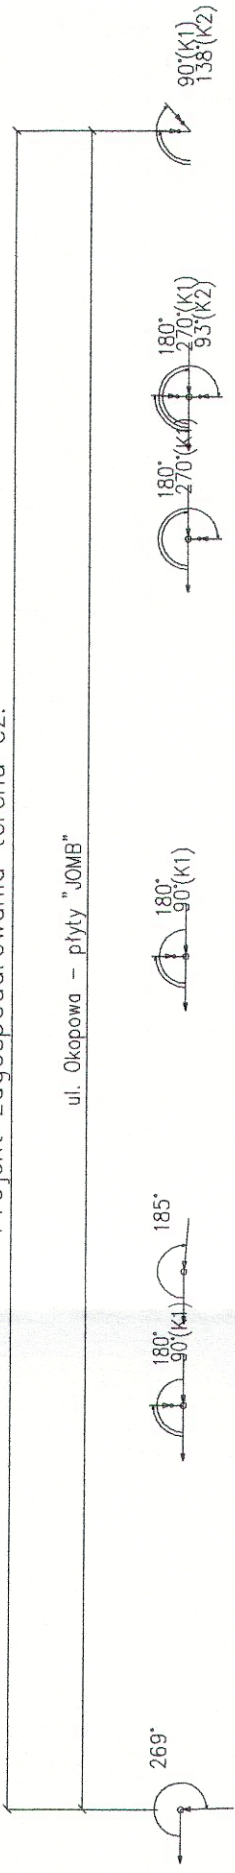


ul. Okopowa - płyty "JOMB"

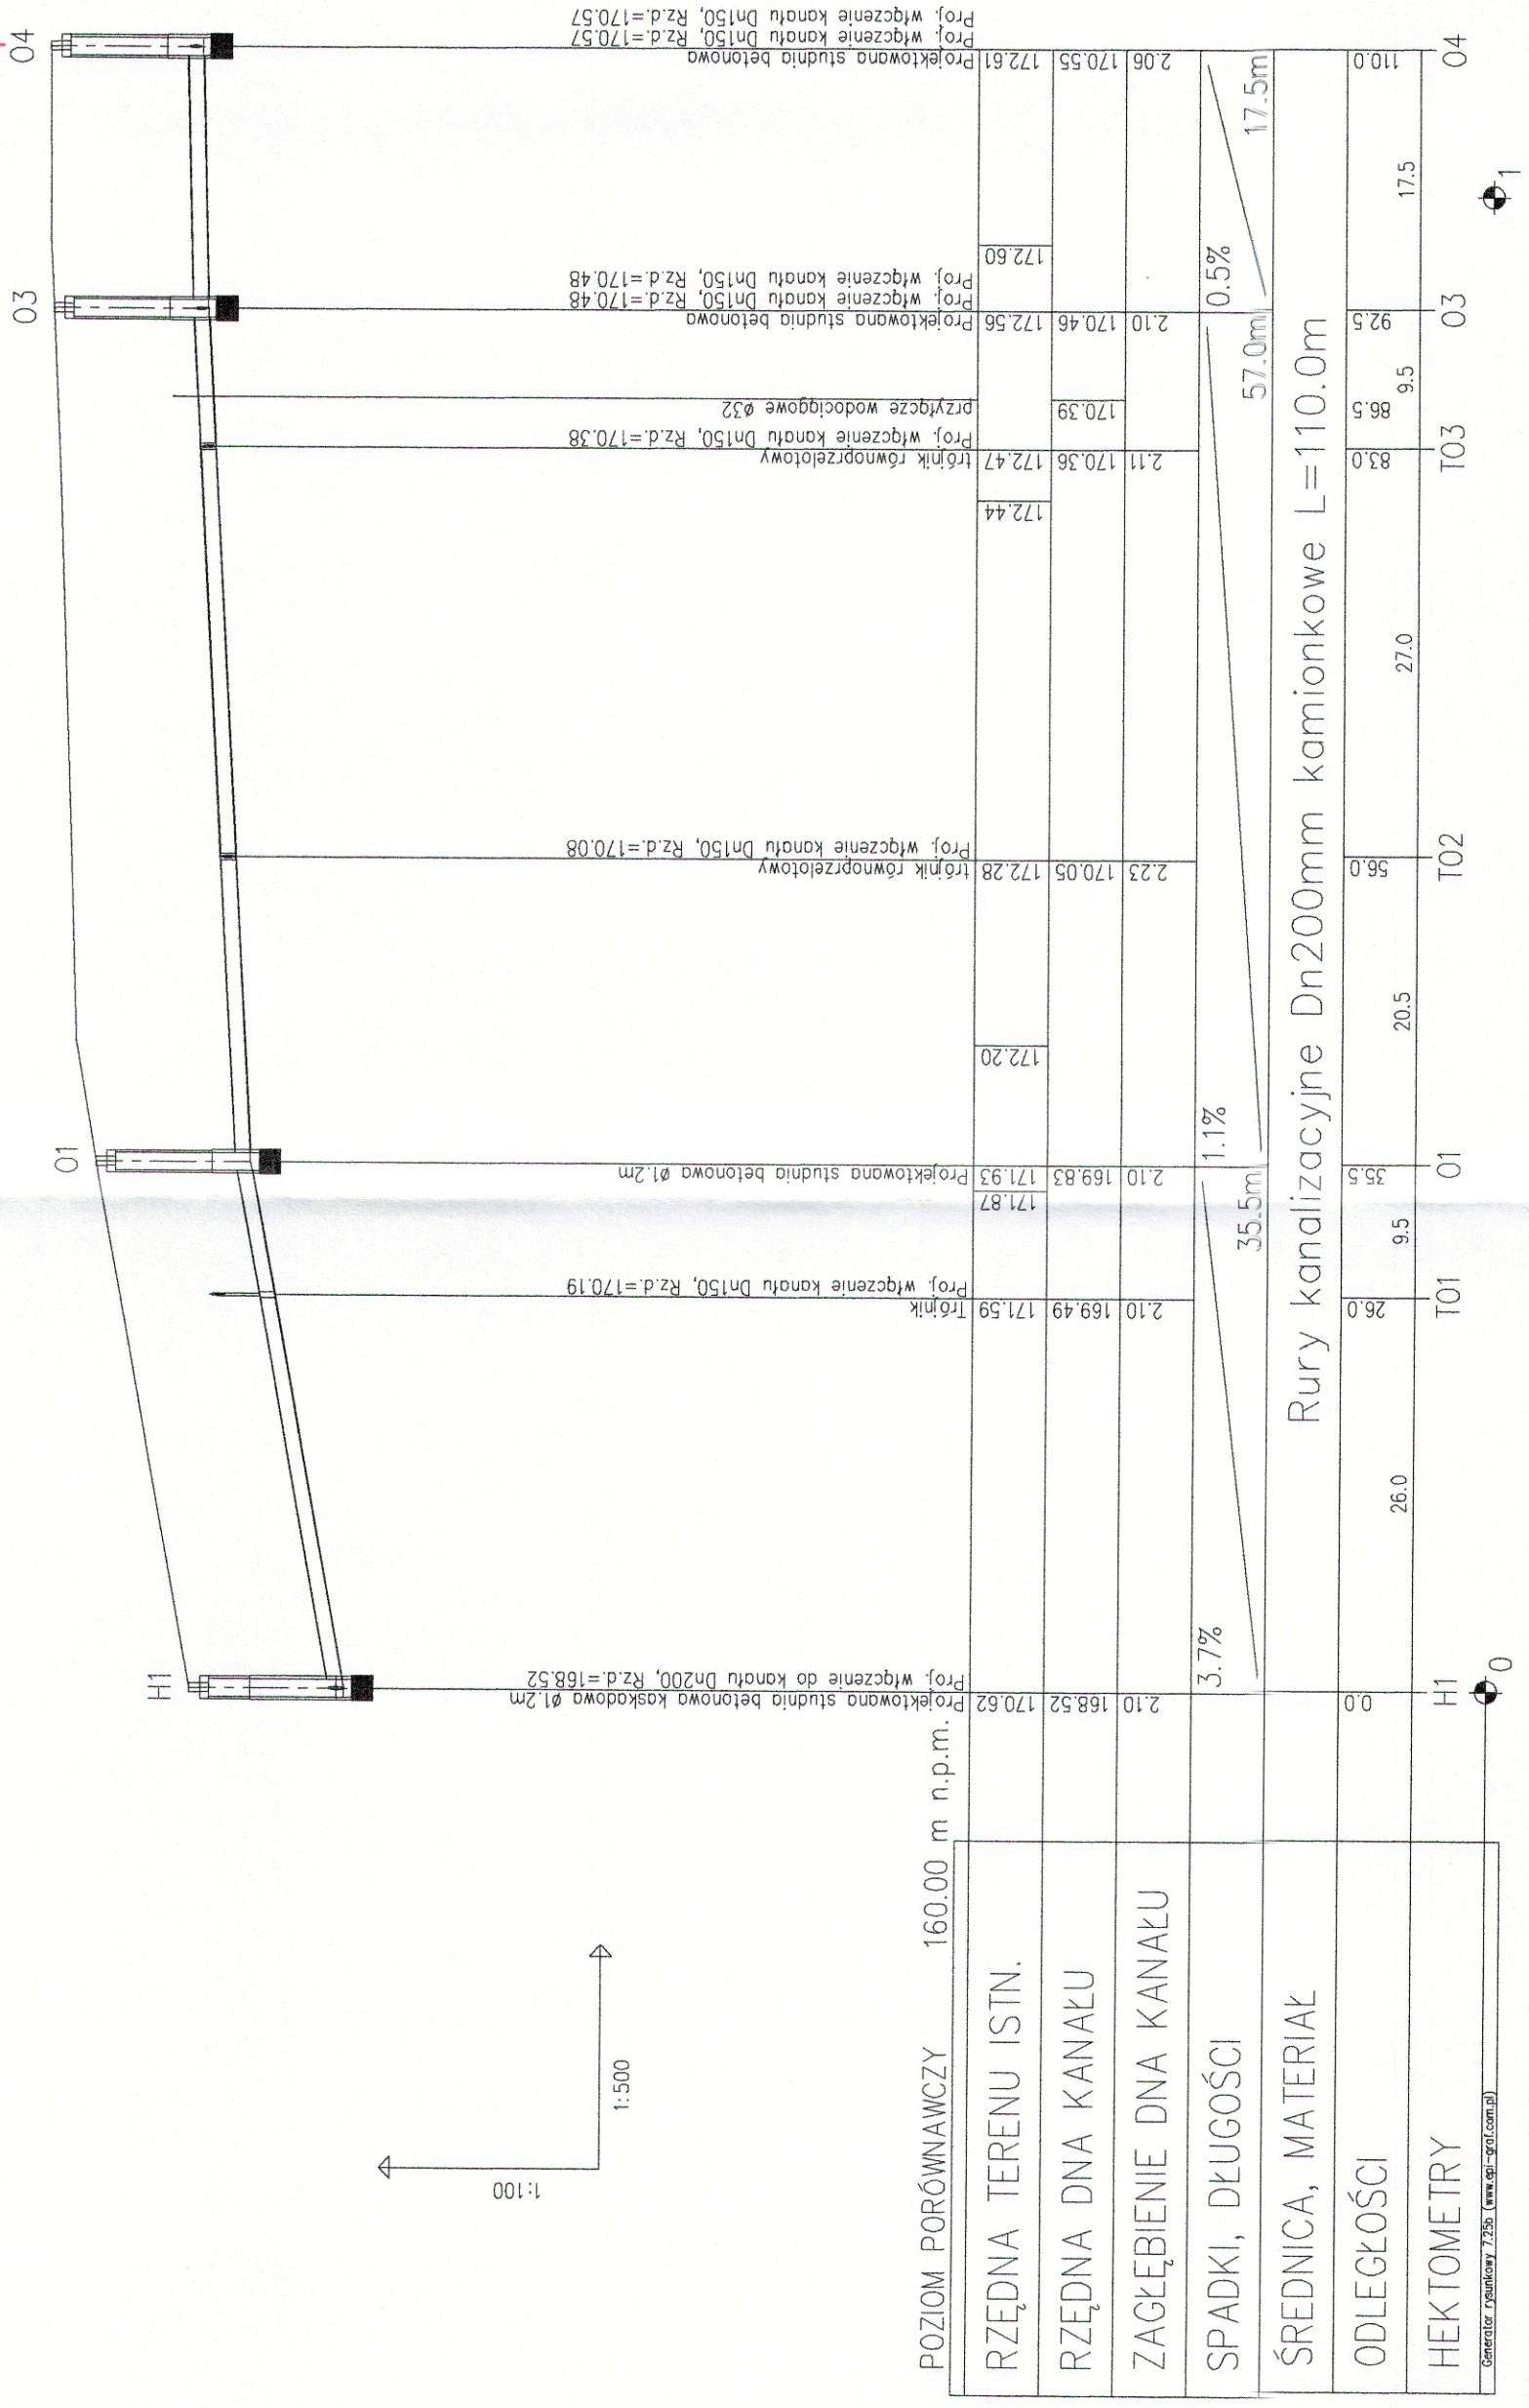

## Zakres zrealizowany

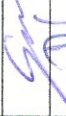

|                       |                             |                  |               |   |
|-----------------------|-----------------------------|------------------|---------------|---|
| ZESPÓŁ<br>PROJEKTOWY  | IMIĘ I NAZWISKO             | NR UPRAWNIEN     | DATA          | PODPIS  |
| PROJEKTANT<br>WIODĄCY | mgr inż. Katarzyna Gumola   | SLK/0392/PWOS/04 | sierpień 2014 |  |
| OPRACOWAŁ             | Bożena Tomeczuk             | -                | sierpień 2014 |  |
| SPRAWDZIŁ             | mgr inż. Elżbieta Godziszka | 453/02           | sierpień 2014 |  |



**FIRMA INŻYNIERSKA**  
**ALL-PRO Spółka z o.o.**  
 ul. Komorowska 72  
 43 - 300 Bielsko - Biala  
 tel/fax : 33 812 27 47

**ZAKŁAD GOSPODARKI WODNO-KANALIZACYJNEJ**  
**W TOMASZOWIE MAZOWIECKIM SP. OLKA Z O.O.**  
 ul. Kępy 19, 97-200 Tomaszów Mazowiecki

**ZAMAWIAJĄCY**

**INWESTYCJA**

**Projektowanie i budowa kanalizacji sanitarnej dla zadania 7<sup>tn</sup> objętego Projektem pt. „Modernizacja oczyszczalni ścieków i skanalizowanie części aglomeracji Tomaszowa Mazowieckiego” współfinansowanego ze środków Unii Europejskiej - Program Operacyjny Infrastruktura i Środowisko 2007-2013 pod numerem CCI2007PL161P0002.**

**OBIEKT**

**Budowa sieci kanalizacji sanitarnej dla części 2 rejon ul. Wilczej, części Hubala, Gminnej, Okopowej wraz z odgązleniami**

**STADIUM**

**ETAP III - PROJEKT WYKONAWCZY - ZAMIENNY**

**PROFIL PODŁUŻNY KANAŁU "O" - ul. Okopowa cz.2**

|                  |               |                  |
|------------------|---------------|------------------|
| NAZWA<br>RYSUNKU | NR RYSUNKU    | SKALA RYSUNKU    |
|                  | <b>2.7/IZ</b> | <b>1:100/500</b> |