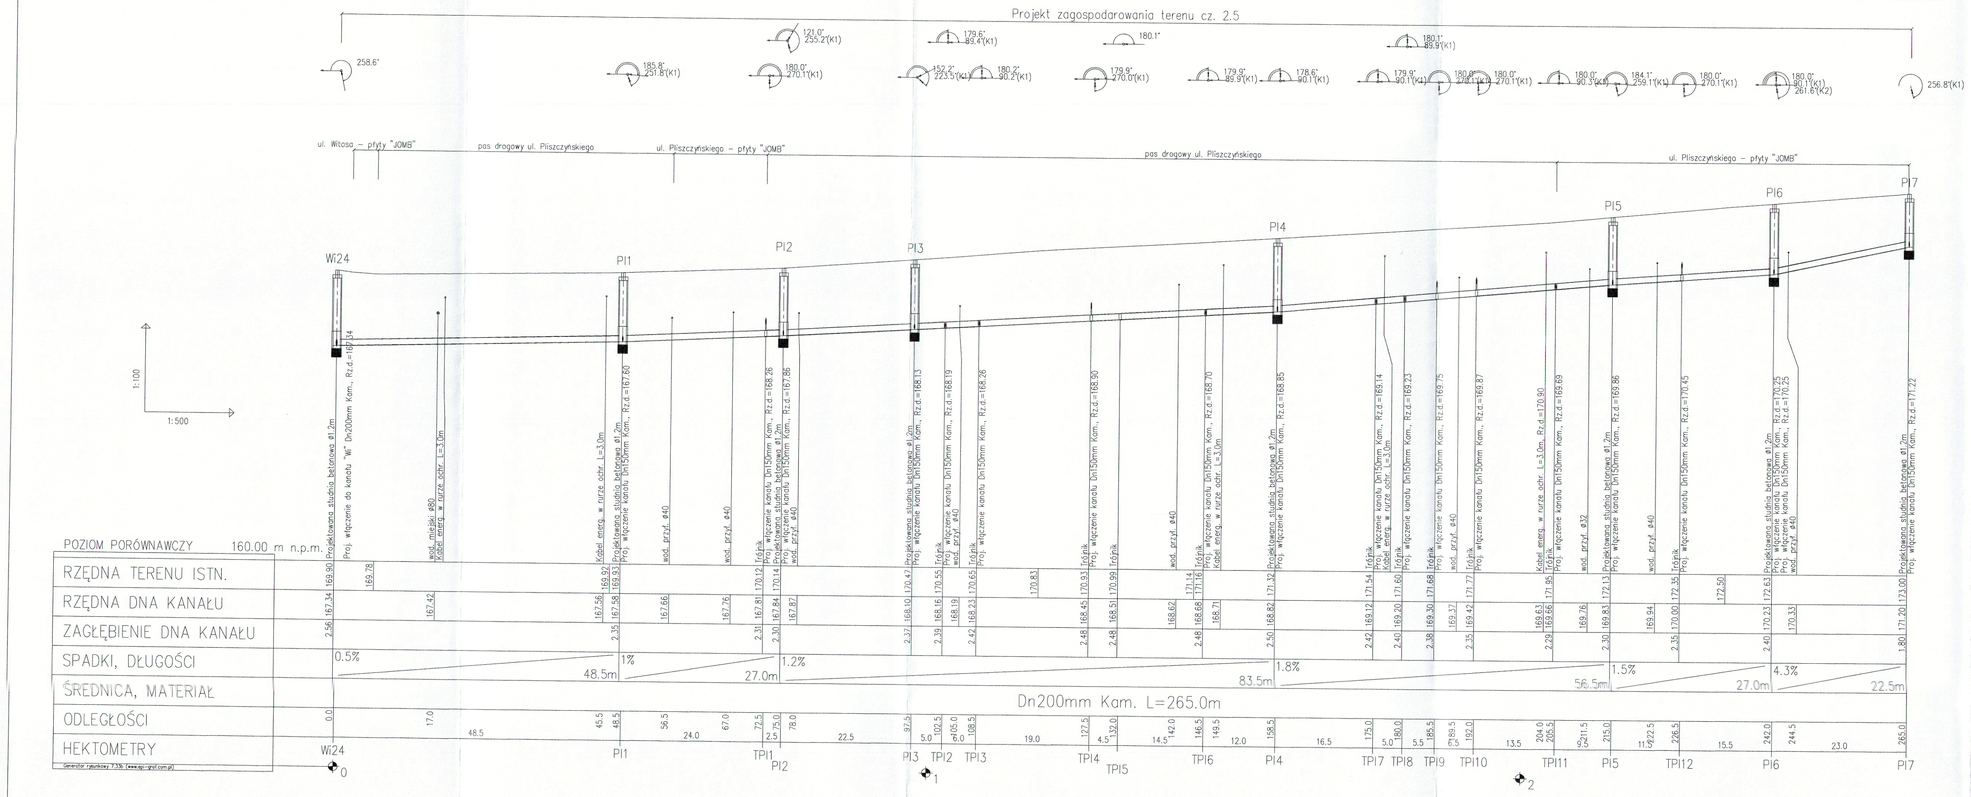


| ZESPÓŁ PROJEKTOWY | IMIĘ I NAZWISKO | NR UPRAWNIEŃ | DATA | PODPIS |
|---|---|---|---|---|
| PROJEKTANT WIODĄCY | mgr inż. Katarzyna Gumola | SLK/0392/PWOS/04 | czerwiec 2013 | |
| PROJEKTOWAŁ | | | | |
| OPRACOWAŁ | Bożena Tomczuk | – | czerwiec 2013 | |
| SPRAWDZIŁ | mgr inż. Elżbieta Godzieszka | 453/02 | czerwiec 2013 | |

LIDER

SYNKRET S.A.
ul. Szyby Rycerskie 22k
41 - 909 Bytom
tel : 32 388 61 40
fax : 32 388 61 31

PARTNER

ALL-PRO

FIRMA INŻYNIERSKA
ALL-PRO Spółka z o.o.
ul. Komorowicka 72
43 - 300 Bielsko - Biała
tel/fax : 33 812 27 47

ZAMAWIAJĄCY: ZAKŁAD GOSPODARKI WODNO-KANALIZACYJNEJ W TOMASZOWIE MAZOWIECKIM SP. ZOŁKA Z O.O. ul. Kupi 19, 97-200 Tomaszów Mazowiecki

INWESTYCJA: **Projektowanie i budowa kanalizacji sanitarnej dla zadania 7" objętego Projektem pt. „Modernizacja oczyszczalni ścieków i skanalizowanie części aglomeracji Tomaszowa Mazowieckiego" współfinansowanego ze środków Unii Europejskiej - Program Operacyjny Infrastruktura i Środowisko 2007-2013 pod numerem CCI2007PL161PO002.**

OBIEKT: **Budowa sieci kanalizacji sanitarnej dla części IV rejon ulic: Witosa, Hojnowskiego, Dziubałtowskiego, Kałużyńskiego, Łozińskiego, Pliszczyńskiego, Stolarskiego, 25 Pułku Ak, Warszawska**

STADIUM: **ETAP III - PROJEKT WYKONAWCZY**

NAZWA RYSUNKU: **PROFIL PODŁUŻNY KANAŁU GŁÓWNEGO "PI" - PLISZCZYŃSKIEGO**

NR RYSUNKU: **3.16**

SKALA RYSUNKU: **1:100/500**