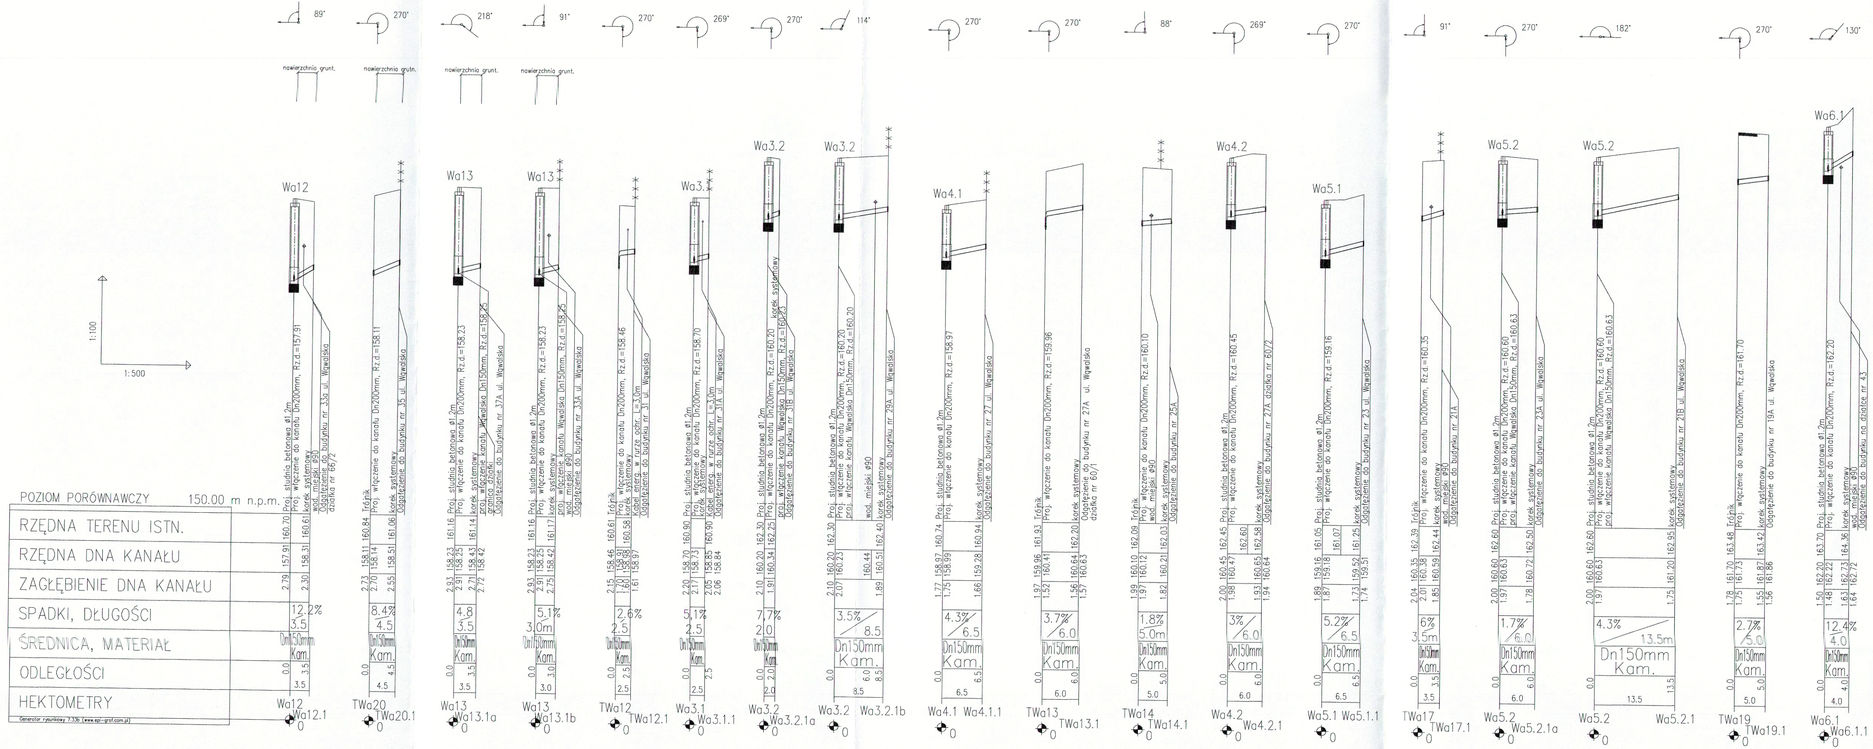

ZESPÓŁ PROJEKTOWY	IMIĘ I NAZWISKO	NR UPRAWNIEŃ	DATA	PODPIS
PROJEKTANT WIODĄCY	mgr inż. Katarzyna Gumoła	SLK/0392/PWOS/04	czerwiec 2013	
PROJEKTOWAŁ		–	czerwiec 2013	
OPRACOWAŁ	Bożena Tomczuk			
SPRAWDZIŁ	mgr inż.Elżbieta Godzieszka	453/02	czerwiec 2013	

LIDER
SYNKRET S.A.
SYNKRET S A
ul. Szyby Rycerskie 22k
41 - 909 Bytom
tel : 32 388 61 40
fax : 32 388 61 31

PARTNER
ALL-PRO
FIRMA INŻYNIERSKA
ALL-PRO Spółka z o.o.
ul. Komorowicka 72
43 - 300 Bielsko - Biała
tel/fax : 33 812 27 47

ZAMAWIAJĄCY
ZAKŁAD GOSPODARKI WODNO-KANALIZACYJNEJ
W TOMASZOWIE MAZOWIECKIM SP ŻOŁKA Z O.O.
ul. Kopy 19, 97-200 Tomaszów Mazowiecki

INWESTYCJA
Projektowanie i budowa kanalizacji sanitarnej dla zadania 7" objętego Projektem pt. „Modernizacja oczyszczalni ścieków i skanalizowanie części aglomeracji Tomaszowa Mazowieckiego" współfinansowanego ze środków Unii Europejskiej - Program Operacyjny Infrastruktura i Środowisko 2007-2013 pod numerem CCI2007PL161PO002.

OBIEKT
Budowa sieci kanalizacji sanitarnej dla części IV rejon ulic: Witosa, Hojnowskiego, Dzikiałtowskiego, Kałużyńskiego, Łozińskiego, Pliszczyńskiego, Stolarskiego, 25 Pułku AK, Wąwalska

STADIUM
ETAP III - PROJEKT WYKONAWCZY

NAZWA RYSUNKU
PROFIL ODGAŁĘZIEŃ KANAŁU "Wa" - UL. WĄWALSKA

NR RYSUNKU **3.17**

SKALA RYSUNKU **1:100/500**