
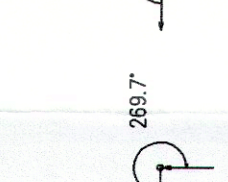
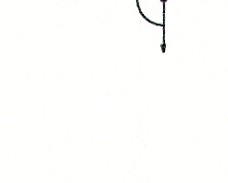
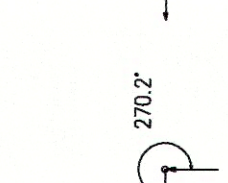
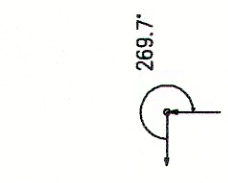
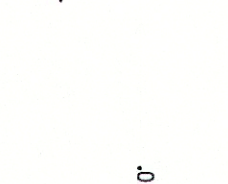
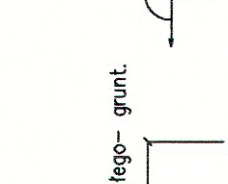
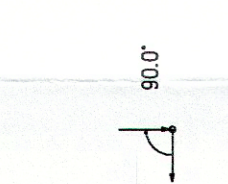
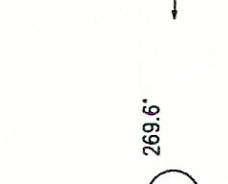
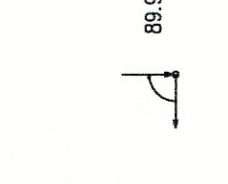
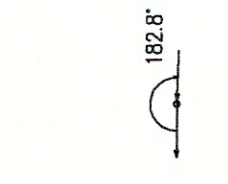
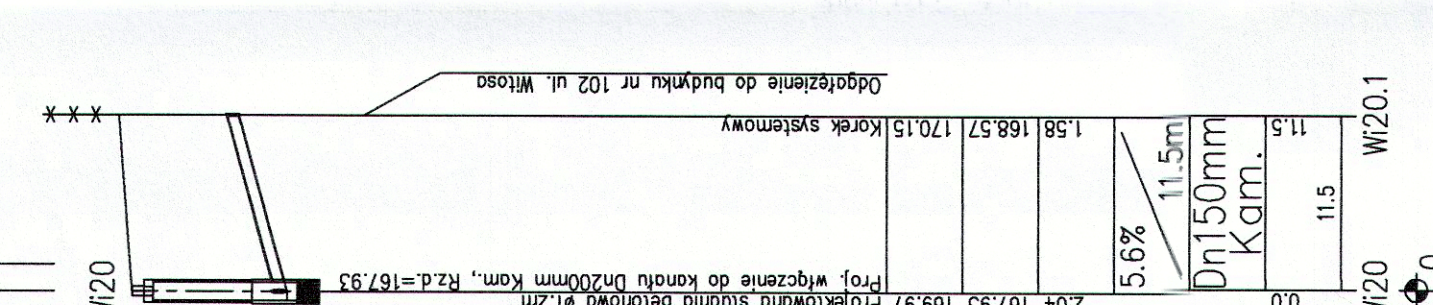
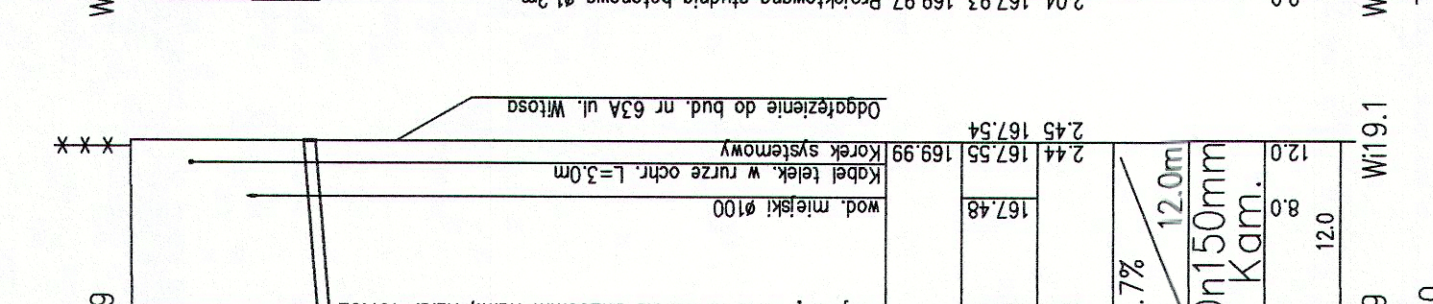
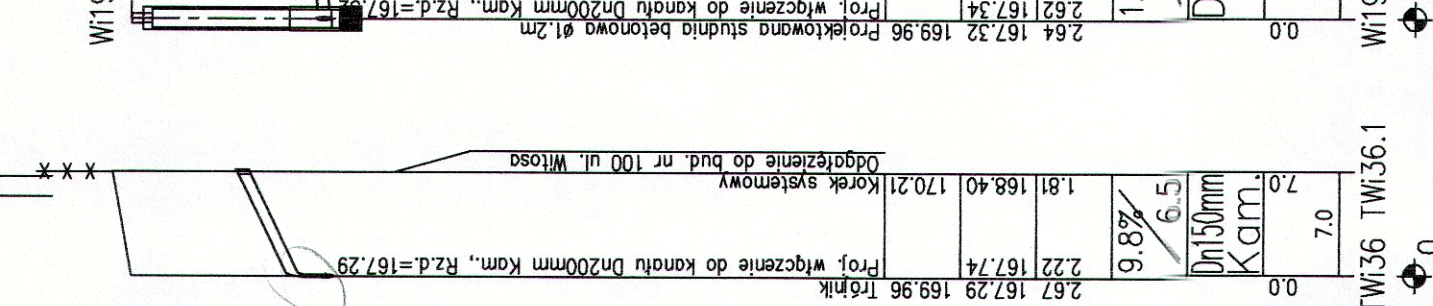
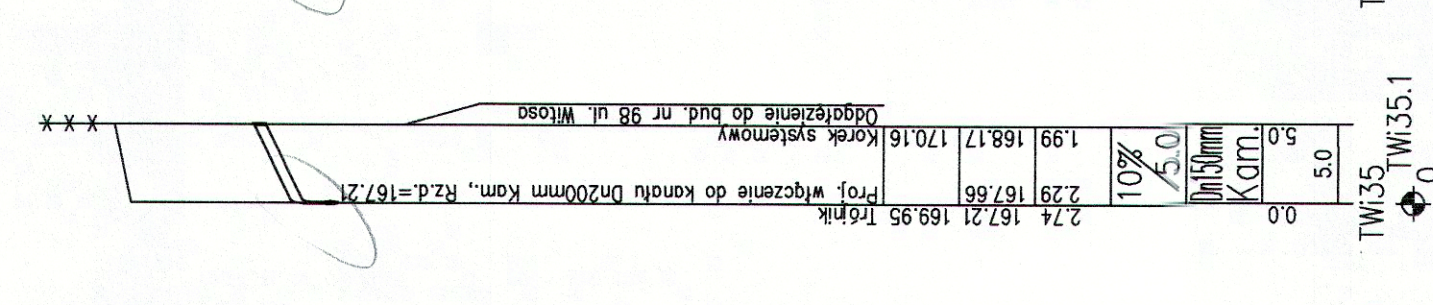
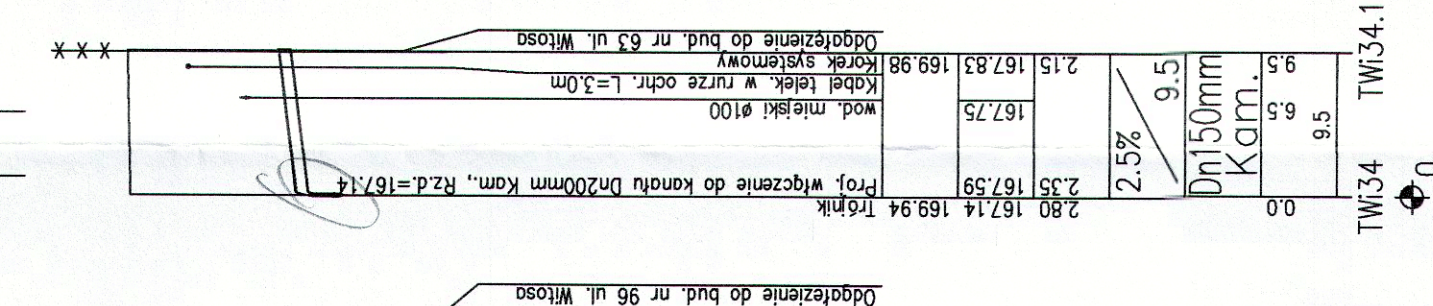
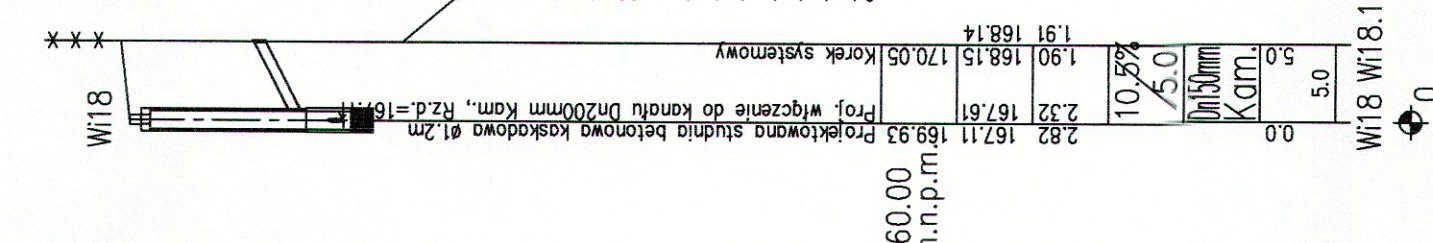
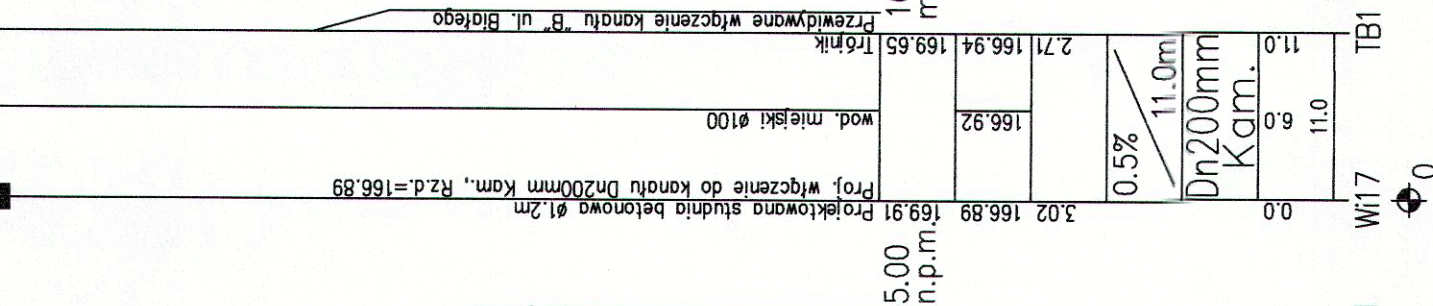
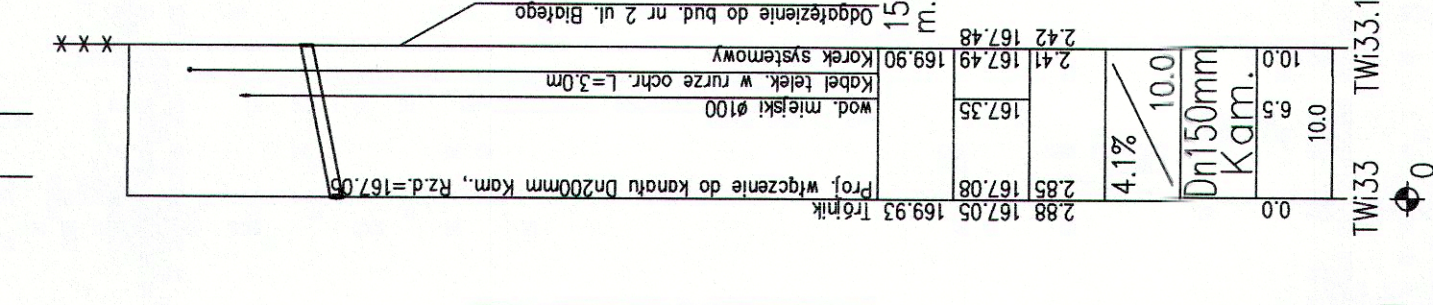
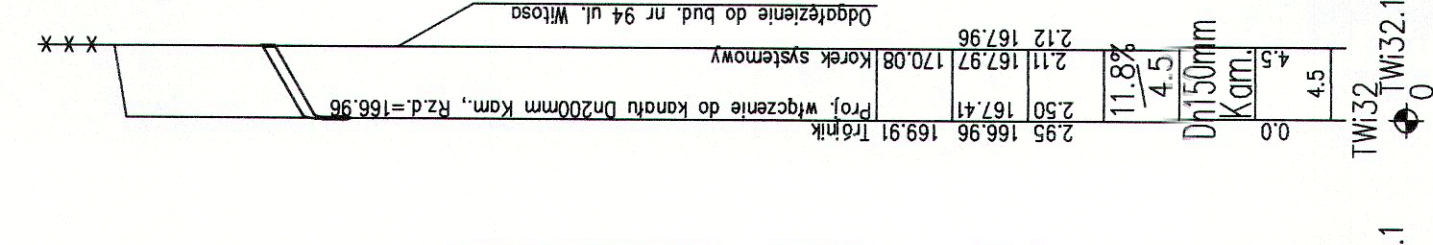
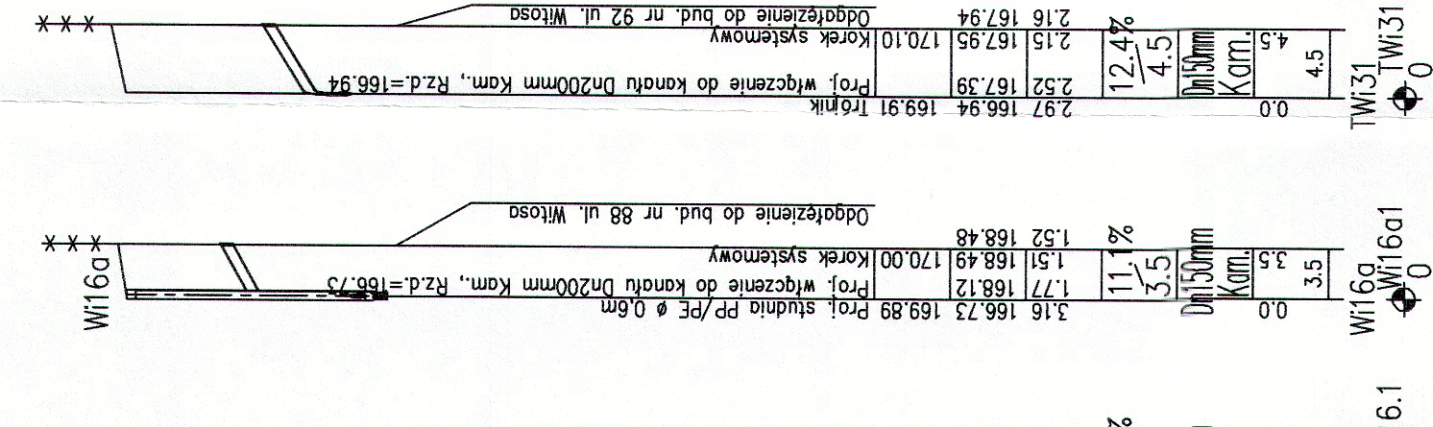
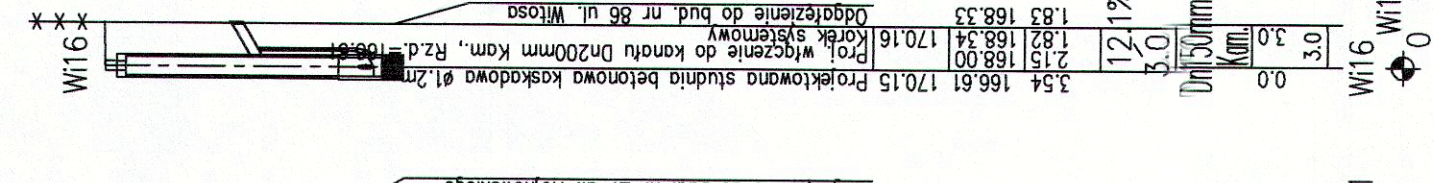
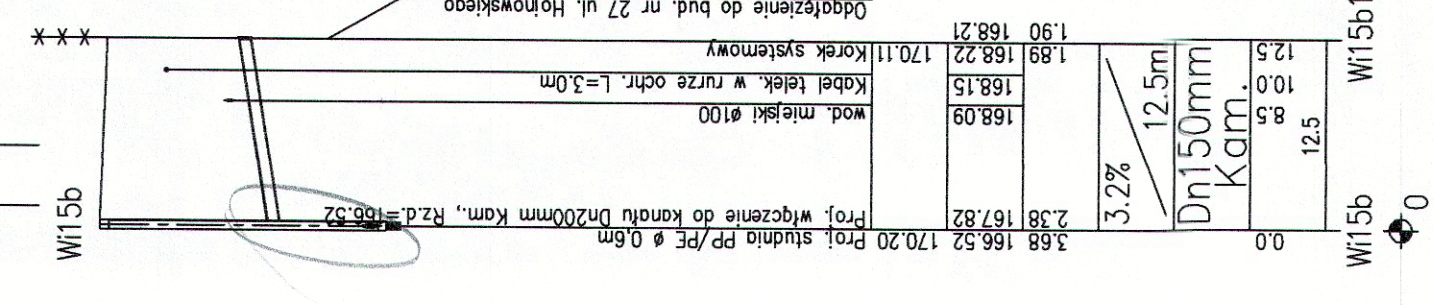


POZIOM PORÓWNAWCZY	160.00 m n.p.m.
RZĘDNA TERENU ISTN.	
RZĘDNA DNA KANAŁU	170.27
ZAGŁĘBIENIE DNA KANAŁU	3.87
SPADKI, DŁUGOŚCI	7.6%
ŚREDNICA, MATERIAŁ	Dn150mm Kam.
ODLEGŁOŚCI	3.0
HEKTOMETRY	170.27

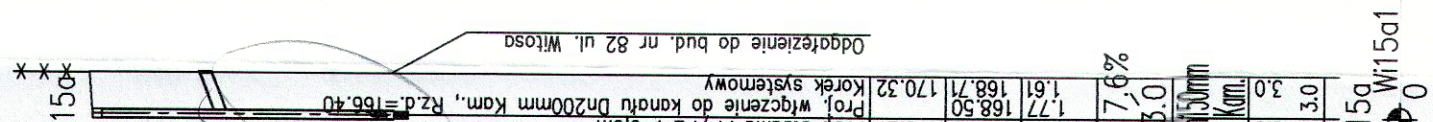

ZESPÓŁ	IMIE I NAZWISKO	NR UPRAWNIEN	DATA	PODPIS
PROJEKTOWY				
PROJEKTANT	mgr inż. Katarzyna Gumola	SLK (0392)PWOS/04	czerwiec 2013	
PROJEKTOWAL				
OPRACOWAL	Bożena Tomczak	-	czerwiec 2013	
SPRAWDZIŁ	mgr inż. Elżbieta Gołaszka	453/02	czerwiec 2013	
TITUL	SYNKRET S.A. ul. Szary Rywarski 22k 41 - 909 Bytom tel : 32 388 61 40 fax : 32 388 61 31	FIRMA INŻYNIERSKA ALL-PRO Spółka z o.o. ul. Komuny 72 43 - 300 Bielsko - Biala tel/fax : 33 812 27 47
ZAMAWIAJĄCY	ZAKŁAD GOSPODARSTWA WODNO-KANALIZACYJNEJ W TOMASZOWIE MAZOWIECKIM SP. O.O. ul. Kępa 19, 97-200 Tomaszów Mazowiecki			
INWESTYCJA	Projektowanie i budowa kanalizacji sanitarnej dla zadania 7 ^o objętego Projektem pt. „Modernizacja oczyszczalni ścieków i skanalizowanie części aglomeracji Tomaszowa Mazowieckiego” współfinansowanego ze środków Unii Europejskiej - Program Operacyjny Infrastruktura i Środowisko 2007-2013 pod numerem CC1207/PL161P0002.			
OBIEKT	Budowa sieci kanalizacji sanitarnej dla części IV rejon ulic: Witosa, Hujnowskiego, Działkowskiego, Kąkolowskiego, Łódzkiego, Płaczynskiego, Solskiego, 25 Polka AK, Wąwelska			
STADIUM	ETAP III - PROJEKT WYKONAWCZY			
NAZWA RYSUNKU	PROFILE ODGAŻEŃ KANAŁU "W1" - UL. WITOSA (W15-W20)			
SKALA RYSUNKU	3.21			
1:100/500				