



PRZEKRÓJ A-A

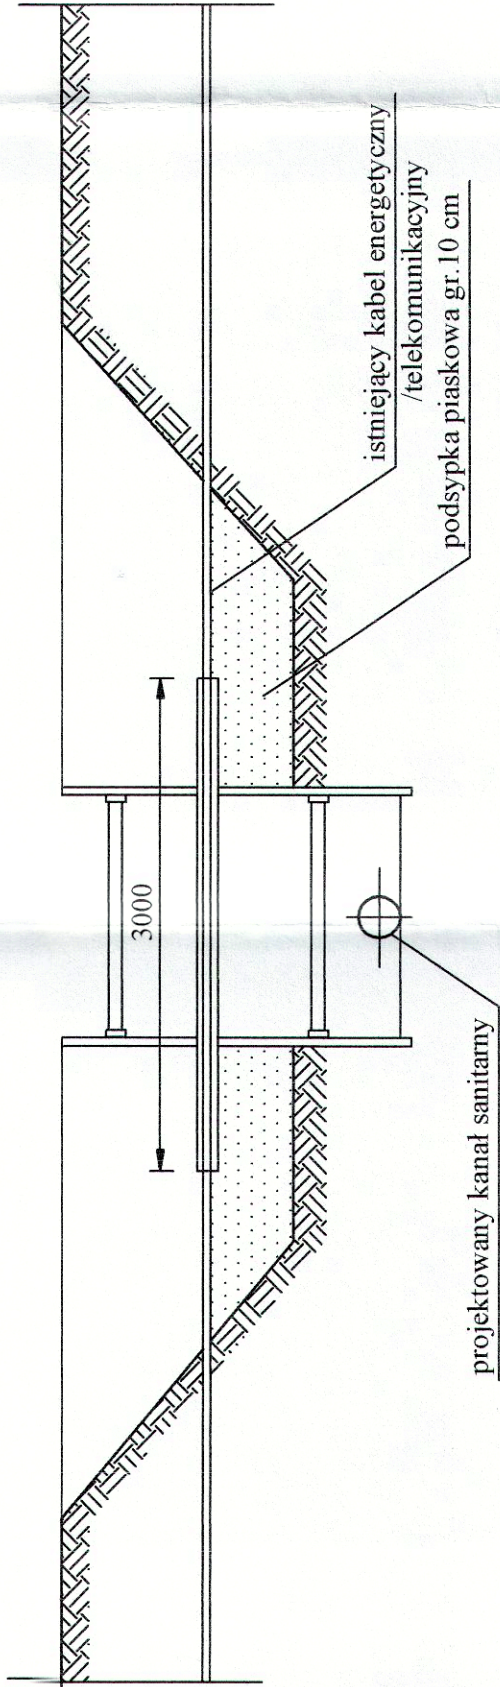


PRZEKRÓJ B-B

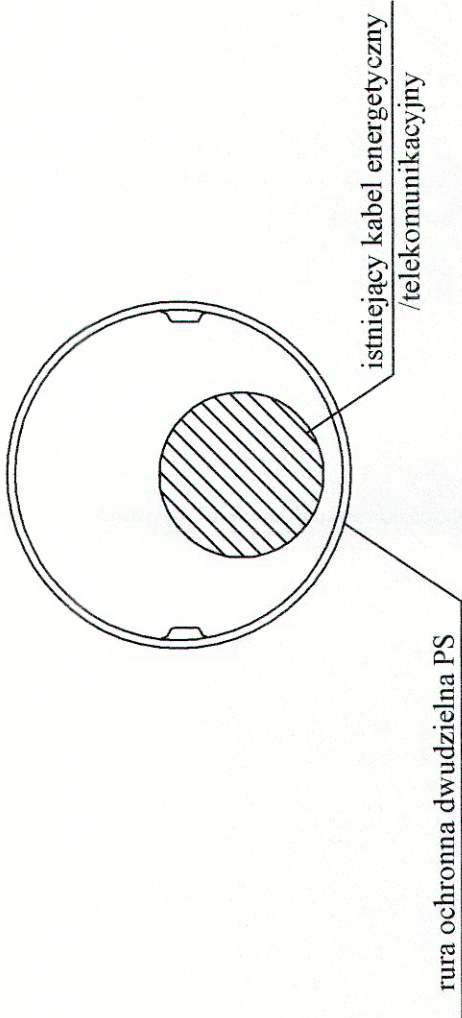

UWAGA:

1. Zastosować rury ochronne dwudzielne L=3,0 m
2. Końce rury ochronnej uszczelniać pianką poliuretanową

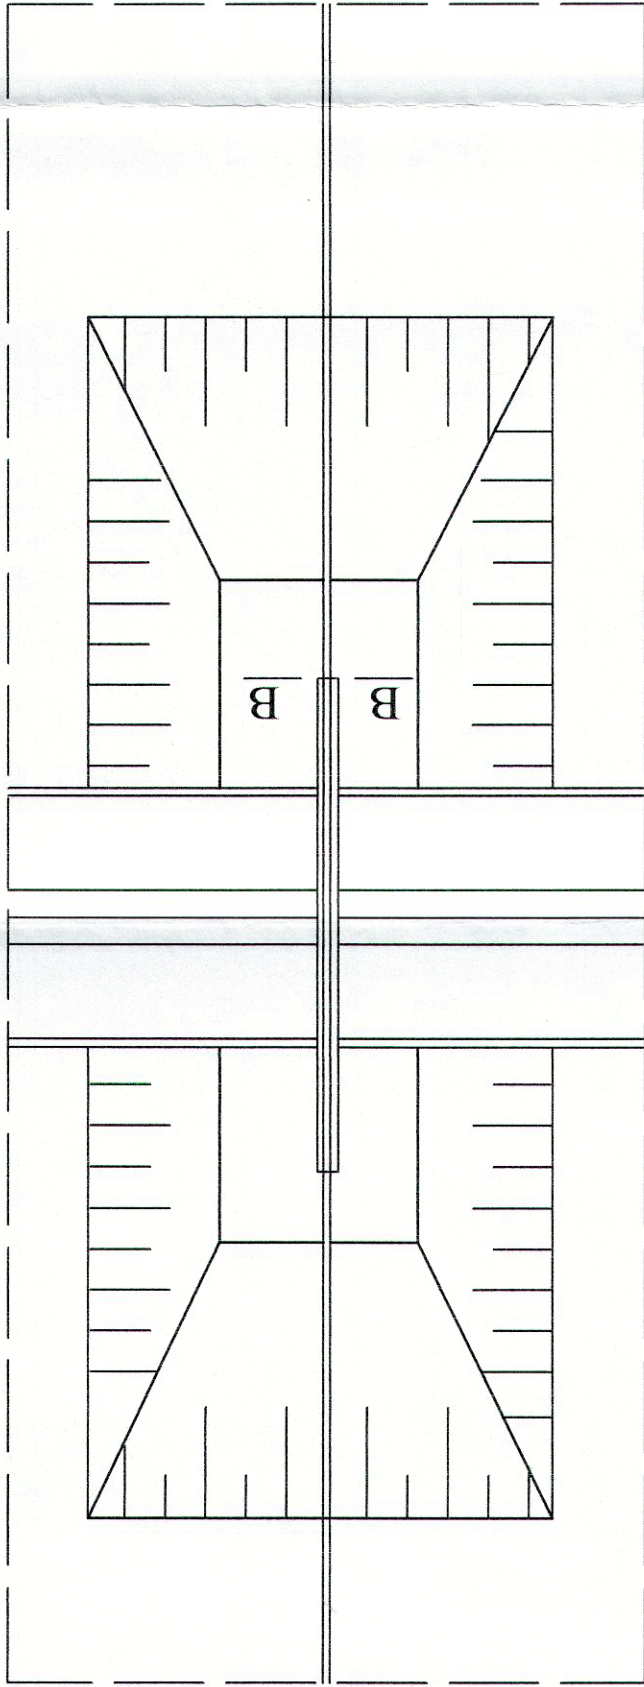

A

ZESPÓŁ PROJEKTOWY	IMIĘ I NAZWISKO	NR UPRAWNIEN	DATA	PODPIS
PROJEKTANT	mgr inż. Katarzyna Gumola	SLK-0392/PWOS/04	czerwiec 2013	
PROJEKTOWAŁ	Bożena Tomczuk	-	czerwiec 2013	
OPRACOWAŁ	mgr inż. Elżbieta Godziszka	453/02	czerwiec 2013	
SPRAWDZIŁ				
LIDER	SYNKRET SA ul. Szyby Ryckie 22k 41-909 Bytom tel : 32 388 61 40 fax : 32 388 61 31	PARTNER		
ZAMAWIAJĄCY	SYNKRET SA ul. Szyby Ryckie 22k 41-909 Bytom tel : 32 388 61 40 fax : 32 388 61 31			
INWESTYCJA	ZAKŁAD GOSPODARKI WODNO-KANALIZACYJNEJ W TOMASZOWIE MAZOWIECKIM SPÓŁKA Z O.O. ul. Kępy 19, 97-200 Tomaszów Mazowiecki			
OBIEKT	Projektowanie i budowa kanalizacji sanitarnej dla zadania 7" objętego Projektem pt. „Modernizacja oczyszczalni ścieków i skanalizowanie części aglomeracji Tomaszowa Mazowieckiego” współfinansowanego ze środków Unii Europejskiej - Program Operacyjny Infrastruktura i Środowisko 2007-2013 pod numerem CC12007PL161PO002.			
STADIUM	Budowa sieci kanalizacji sanitarnej dla części IV rejonu ulic: Witosa, Hojnowskiego, Dziubalskiego, Kalużyńskiego, Łożyskiego, Pliszczynskiego, Stolarskiego, 25 Pułku AK, Wąwalska			
NAZWA RYSUNKU	ETAP III - PROJEKT WYKONAWCZY			
NR RYSUNKU	SKALA RYSUNKU			
	1			