



ZAŁ. NR 1
OPINIA GEOTECHNICZNA GRUNTOWYCH WARUNKÓW POSADOWIENIA OBIEKTÓW PUNKTU SELEKTYWNEJ ZBIÓRKI
ODPADÓW KOMUNALNYCH WRAZ ZE ŚCIEŻKĄ EDUKACYJNĄ
NA TERENIE DZIAŁEK NR EWID. 6/3 I 6/6 PRZY UL. HENRYKOWSKIEJ 2/4 OBRĘB 5 W TOMASZOWIE MAZ.
LOKALIZACJA OTWORÓW BADAWCZYCH I PRZEKROJÓW GEOTECHNICZNYCH

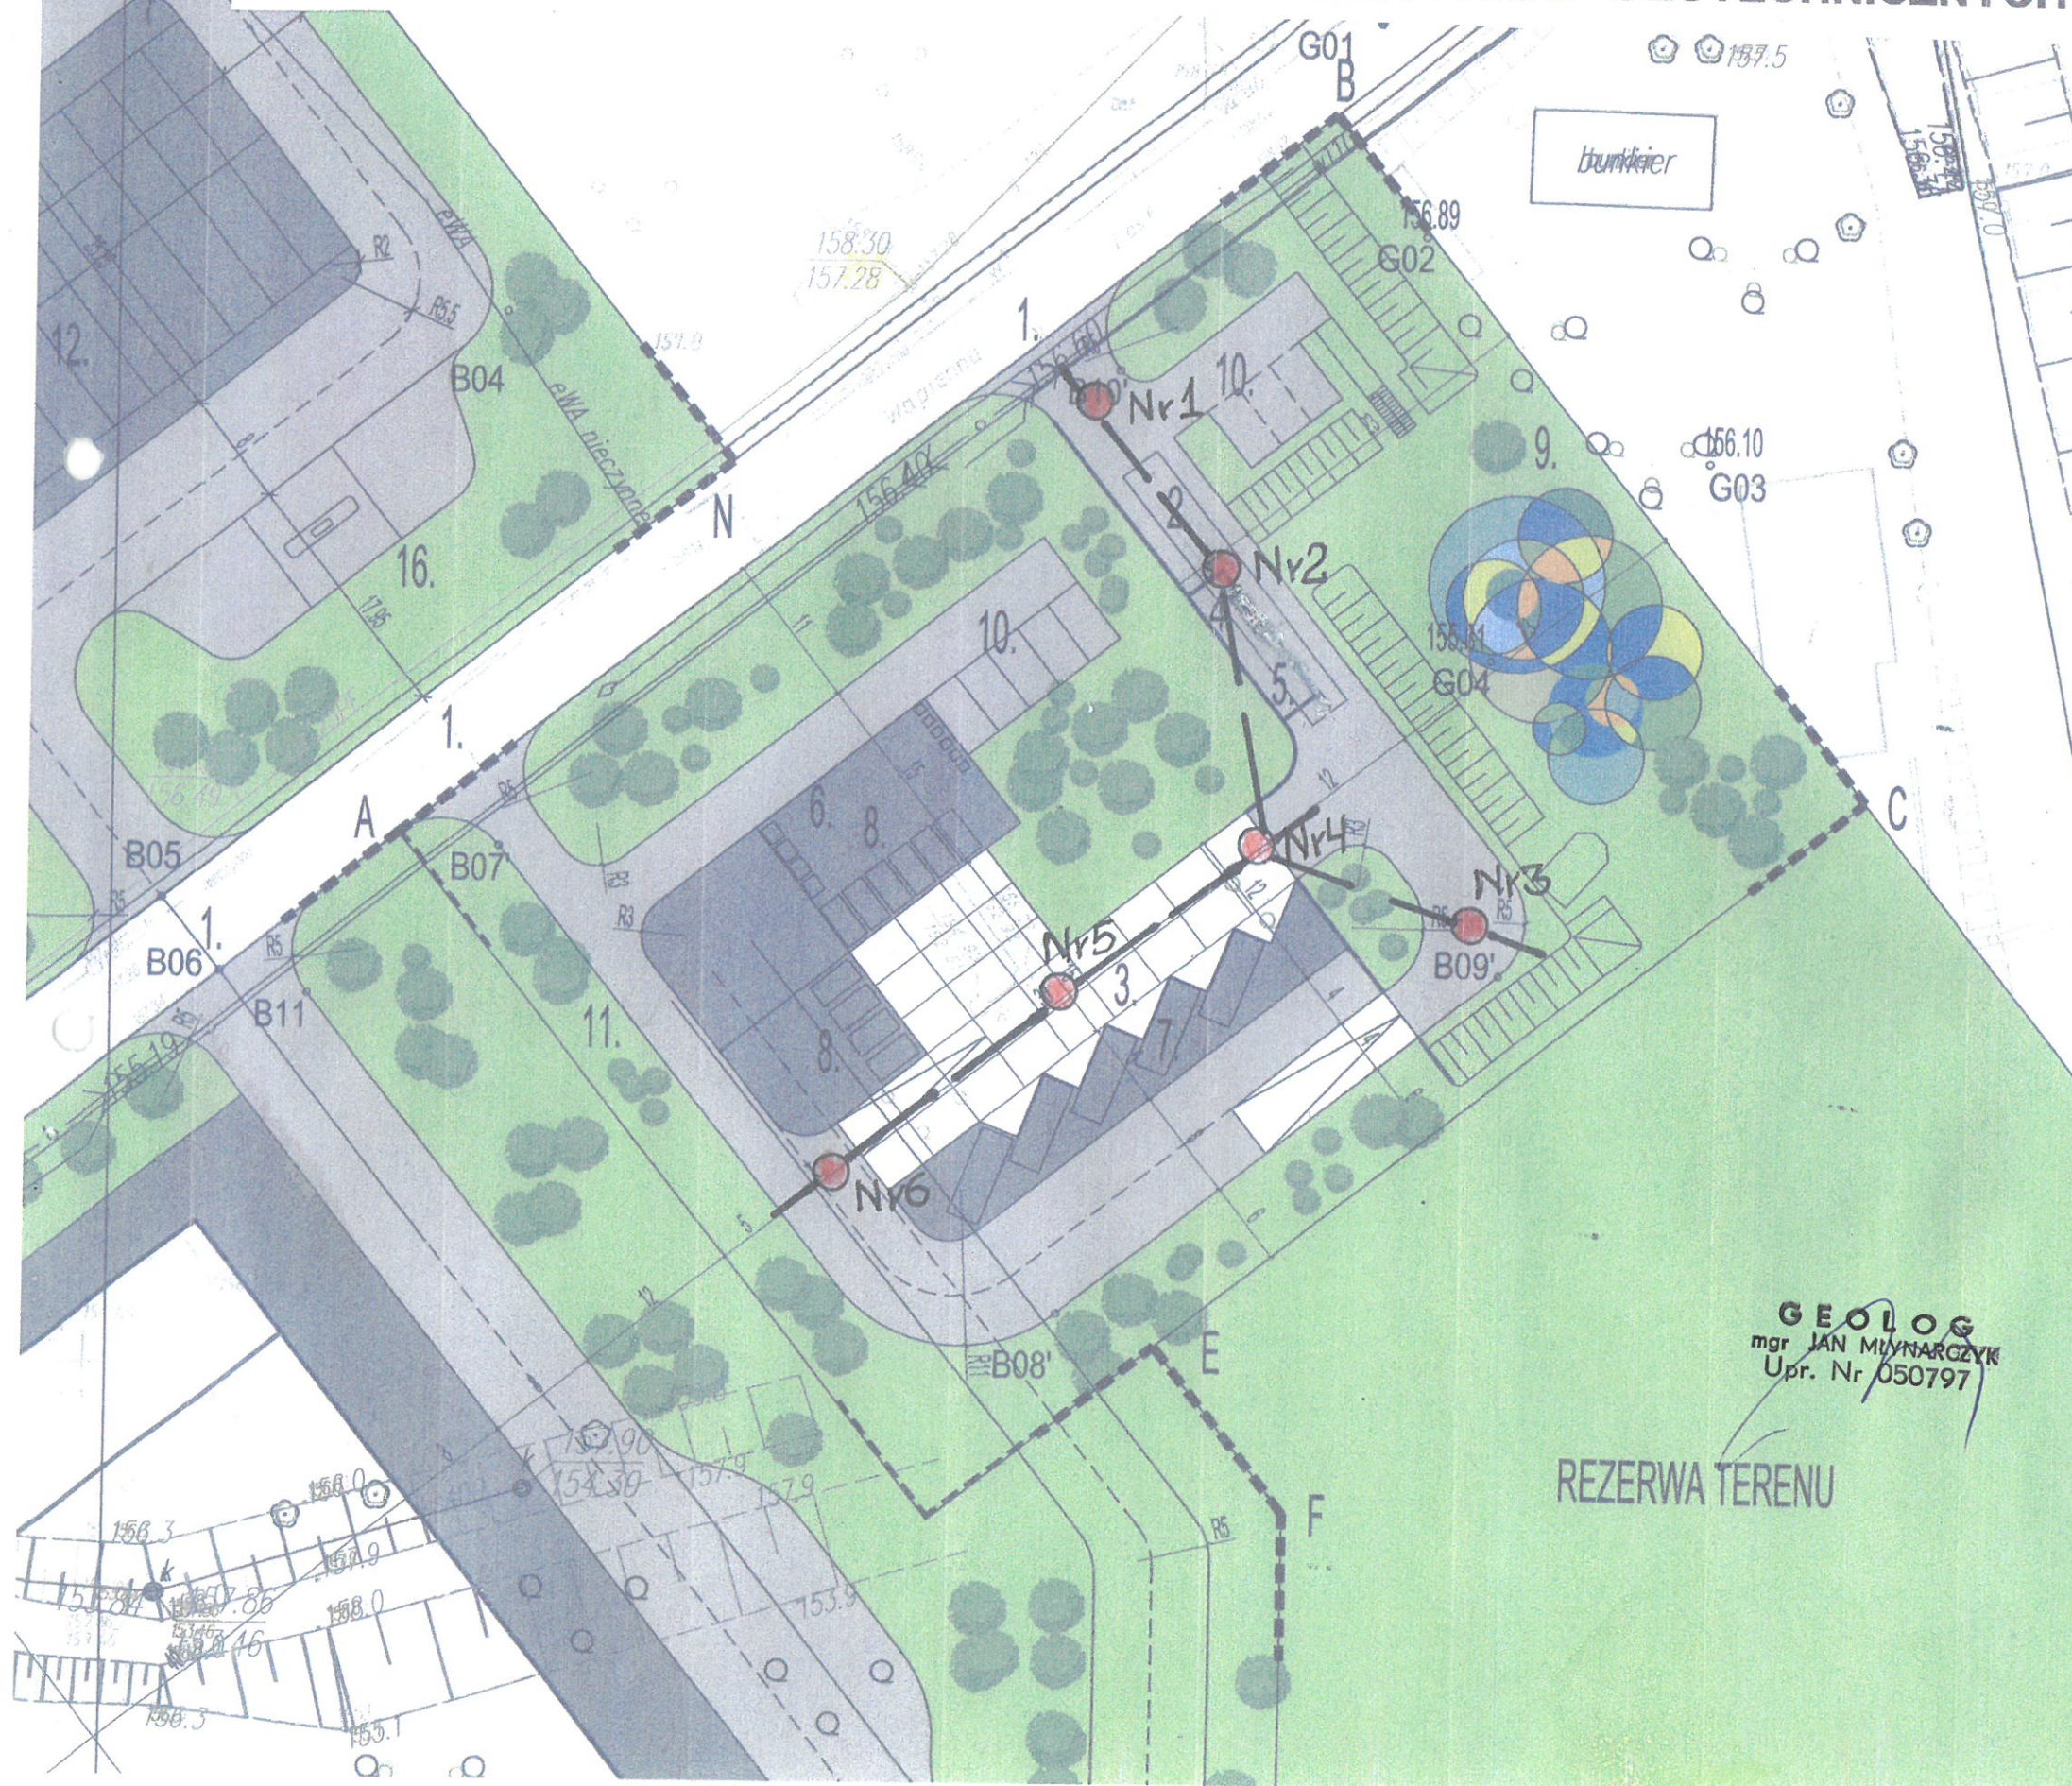

Skala: pozioma 1:300, pionowa 1:50

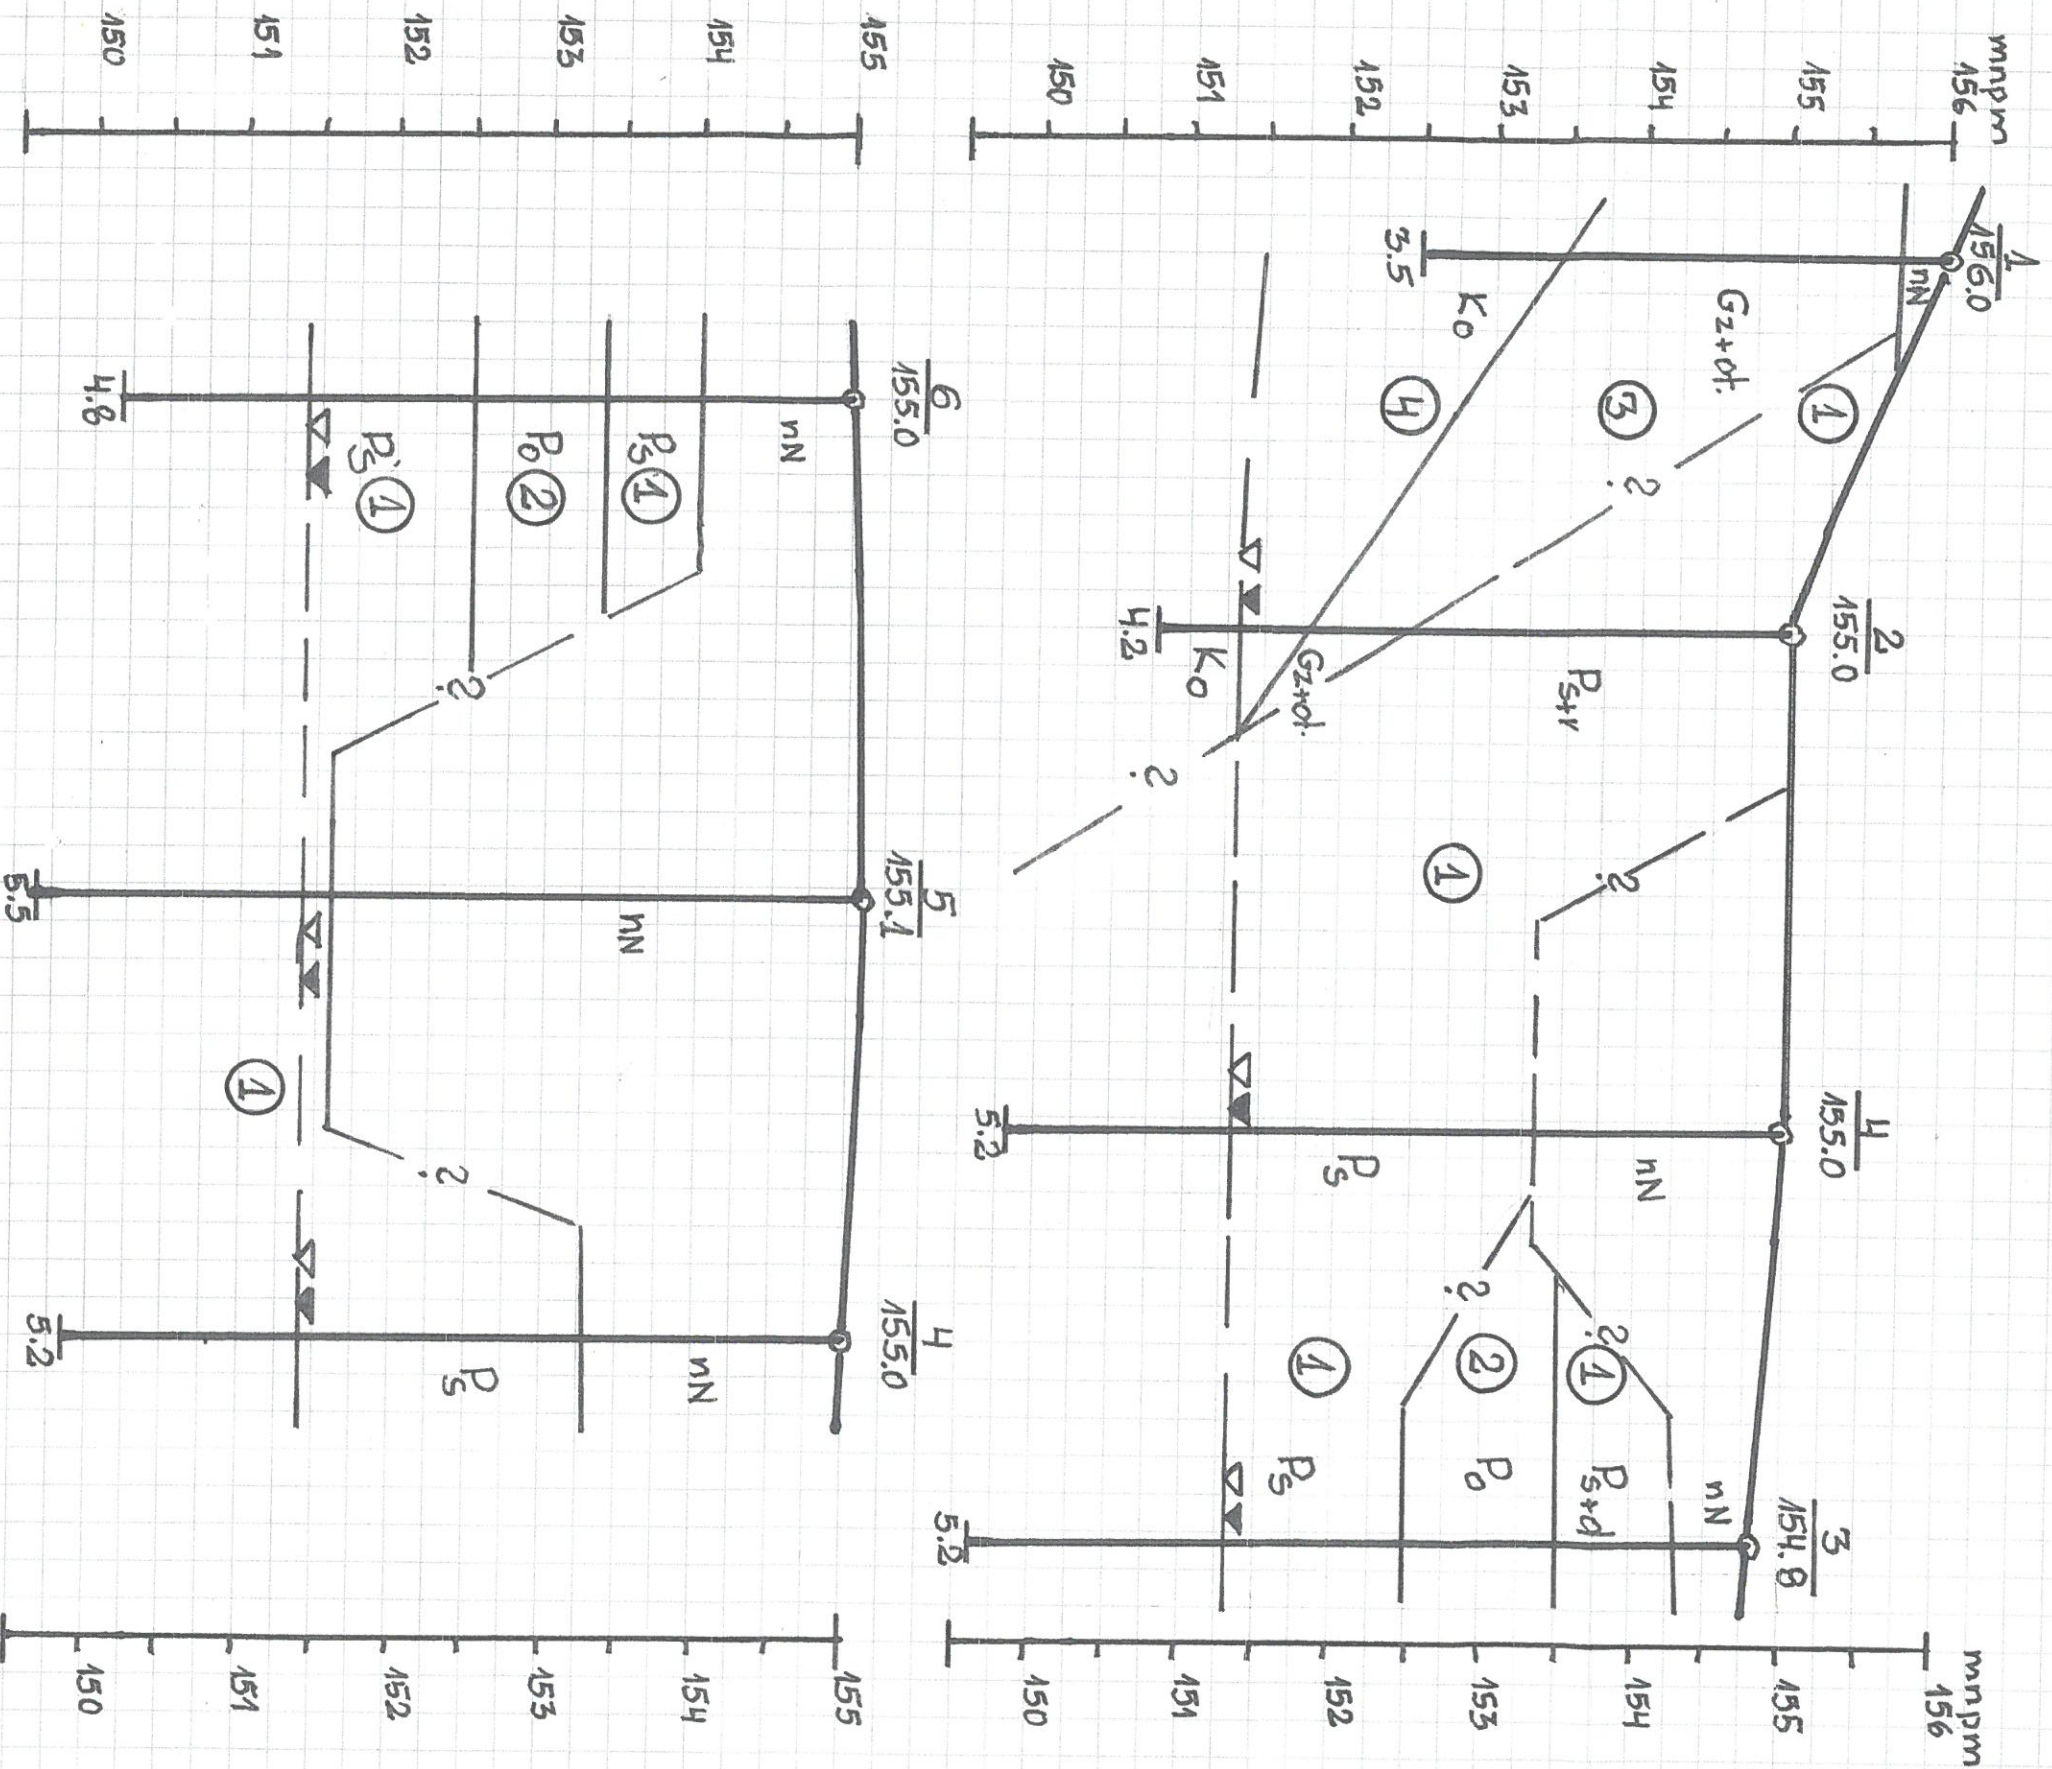

OBJAŚNIENIA

nN - nasyp niebudowlany, Ps/d/r - piasek średni/drobny/gruby, Po - piasek organiczny,

Gz-tot. - glina zwięzlinowa wapienia + fragmenty skały wapiennej, Ko – skała wapienna

1 - numer warstwy geotechnicznej, $\frac{\nabla}{\nabla}$ - lustro wody gruntowej: nawiercone/ustalone

GEODOG
mgr JAN MLYNARCZYK
Ubr. Nr. 050797