


- LEGENDA
- wjazd główny
 - waga samochodowa
 - pszczyk naziemny
 - budynki socjalno biurowe
 - punkt napraw
 - małe pojemniki - dla małych pojemników przeznaczenia nie wpisuje się - jest zapis na różne odpady
 - KP 12(12m3), KP 16(16m3) - podbudowane, opopy, trawa i kłose, gabaryty, wymiana
 - KP 5(5m3), KP 7(7m3) - meble, gruz betonowy, papier i kartony, opakowania po farbach, tworzywo i siłownia budowlana, szkło sodowe, grube gałęzie i palety
 - ścieżka edukacyjna
 - 10 parking dla samochodów osobowych
 11. rezerwa terenu

- LATARNIE OŚWIEPLENIOWE:
- L01 - L05:
- słup aluminiowy wzmocniony h=8m
 - wysięgnik aluminiowy podwójny regulowany
 - 2x projektor LED: 154W, ~18600lm. 4000K
- L06 - L07:
- słup aluminiowy wzmocniony h=8m
 - wysięgnik aluminiowy pojedynczy
 - 1x projektor LED: 154W, ~18600lm. 4000K
- L08 - L011:
- słup aluminiowy wzmocniony h=6m
 - wysięgnik aluminiowy 1-tamienny
 - 1x oprawa LED: 55W, ~7600lm. 4000K

Arkusz: -14-	
-----------------	--

Investor	ZGWK w Tomaszowie Maz. Sp. z o.o. 97-200 Tomaszów Maz. ul. Kępa 19	
Objekt (temat):	Budowa PSZDK wraz ze ścieżką edukacyjną w ramach budowy zintegrowanego systemu gospodarki odpadami w Tom. Maz-branża elektryczna	
Nazwa rysunku:	PLAN SIECI ELEKTRYCZNYCH	
Podz. 1:500		
Nazwisko i imię	Uprawnienia	
mgr inż. Krzysztof Popiołek	Uprawnienia Specjalności: Instalacyjna, Instalacje Zakresy: sieć, instalacje i urządzenia elektr.	
Projektant	UANIV	
	8388/180/90	
		Podpis

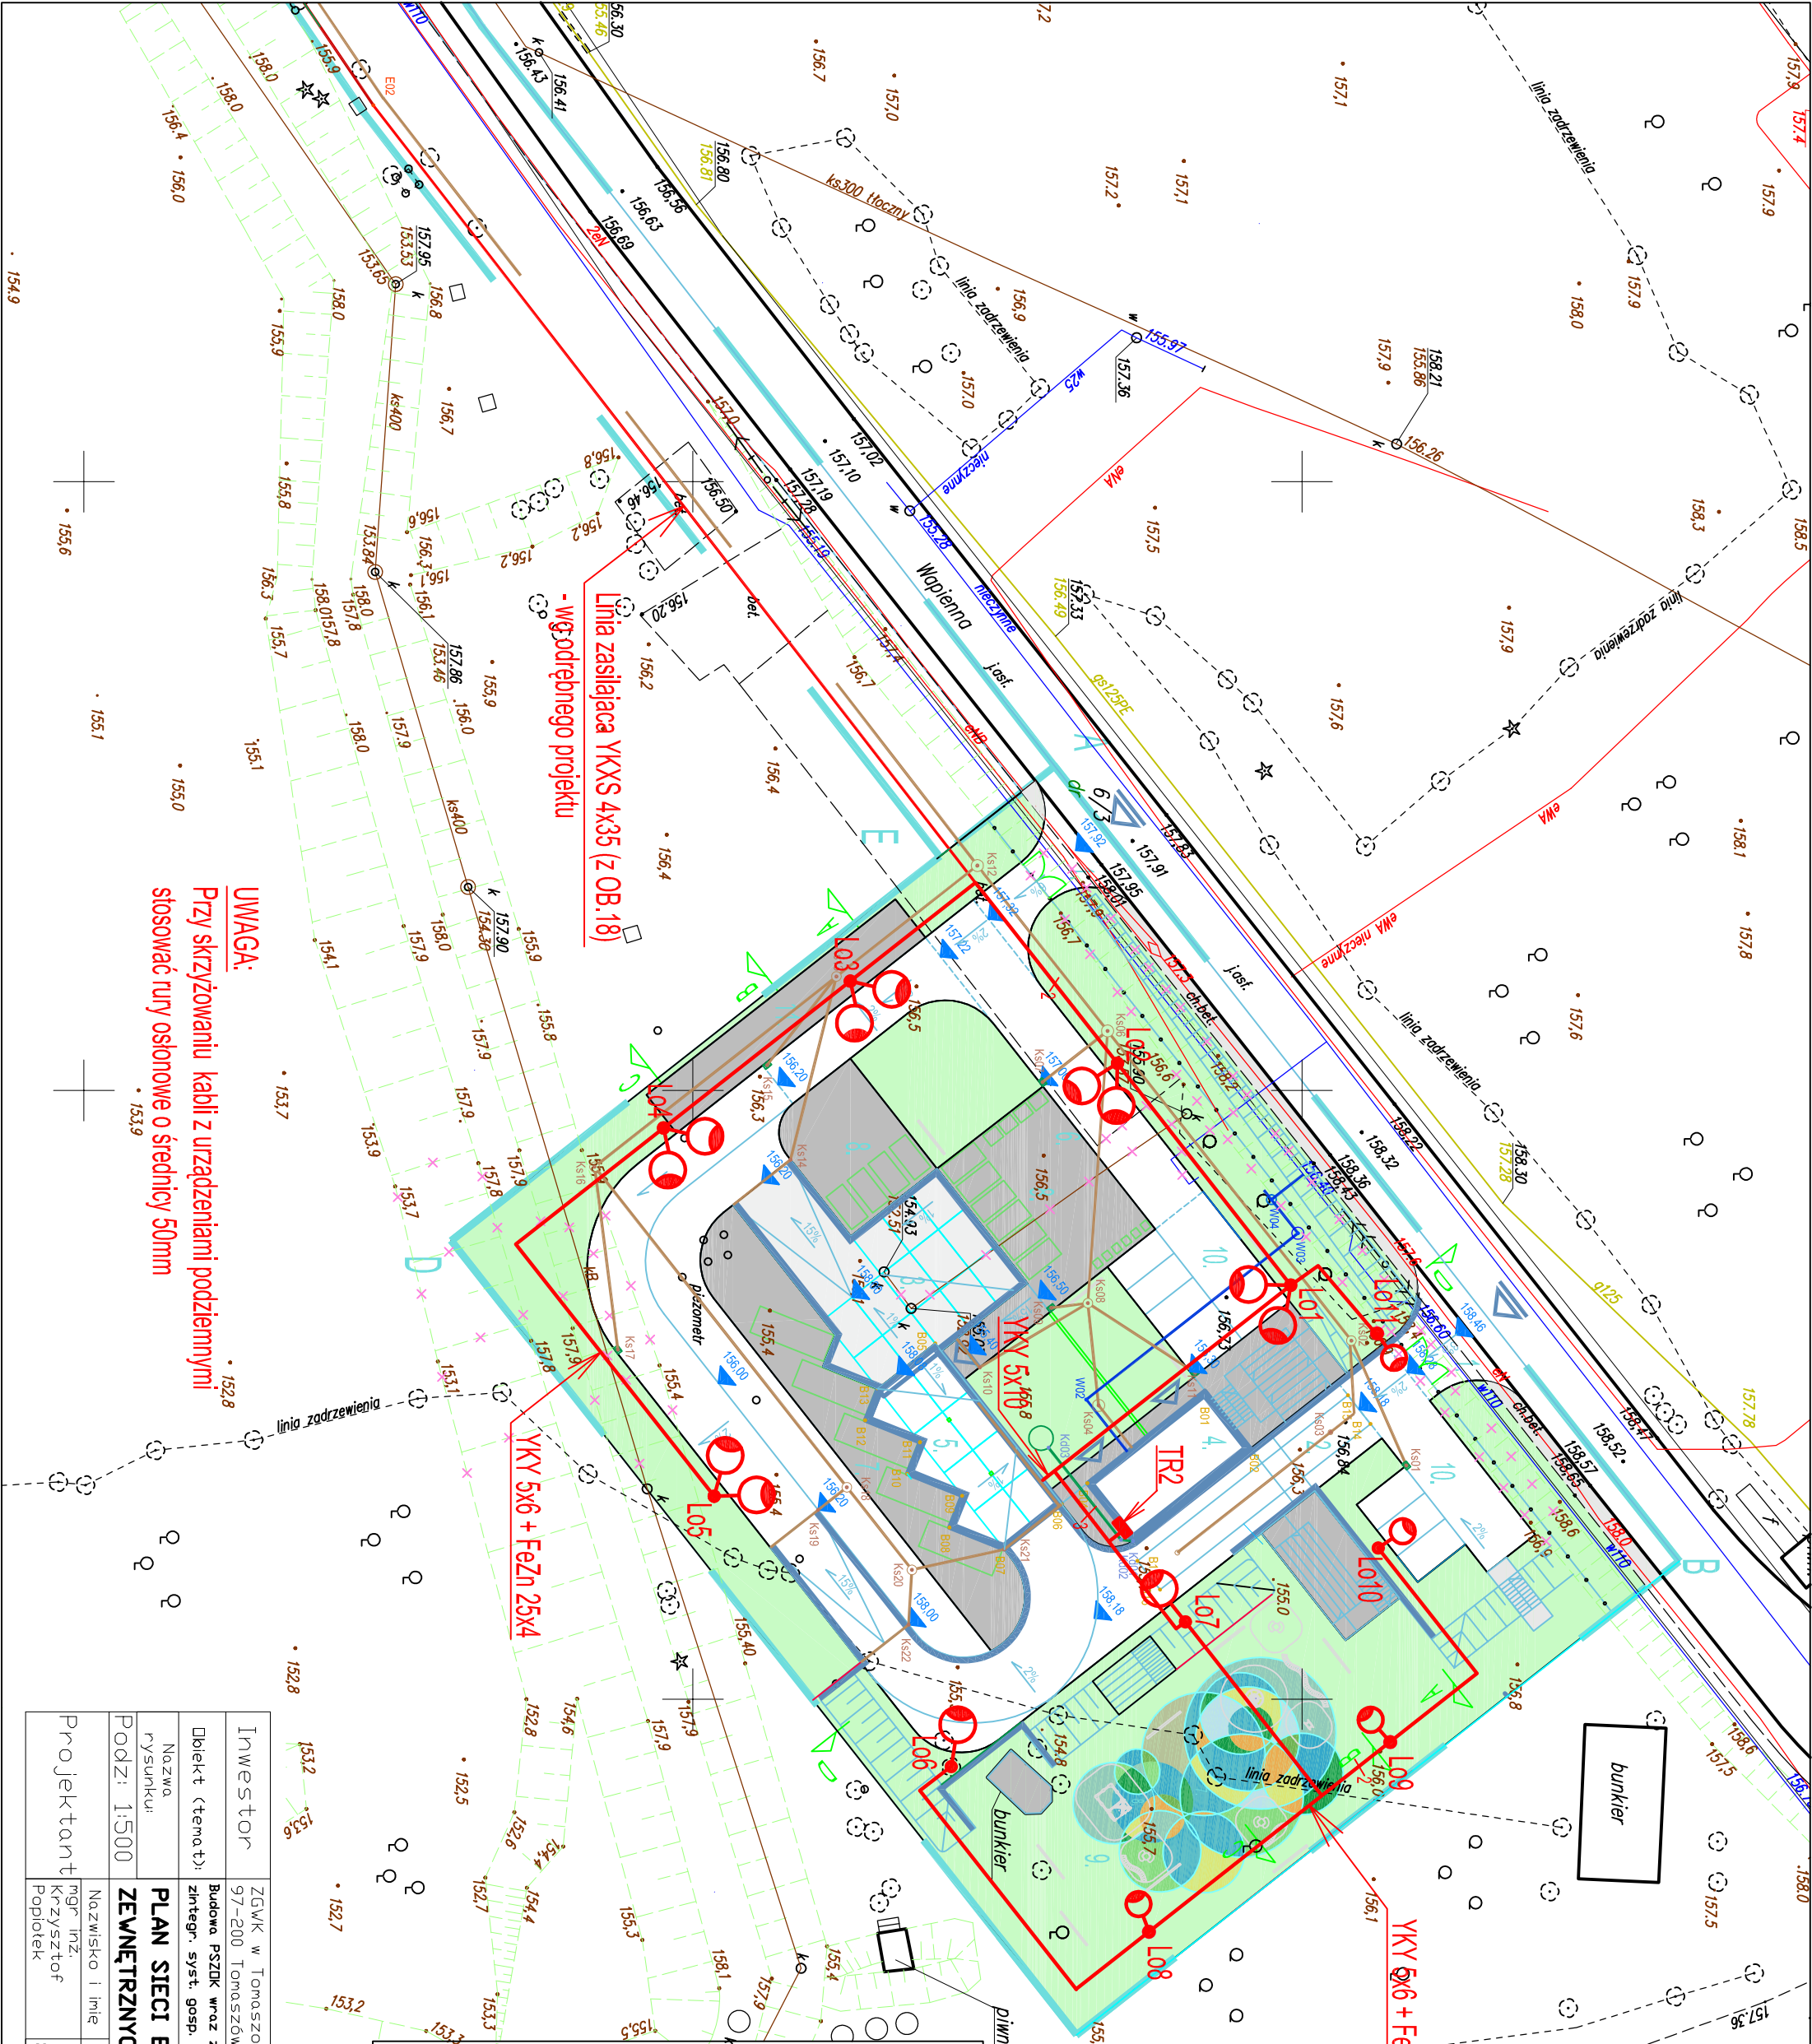

UWAGA:
Przy skrzyżowaniu kabli z urządzeniami podziemnymi stosować rury osłonowe o średnicy 50mm