


十
五
五

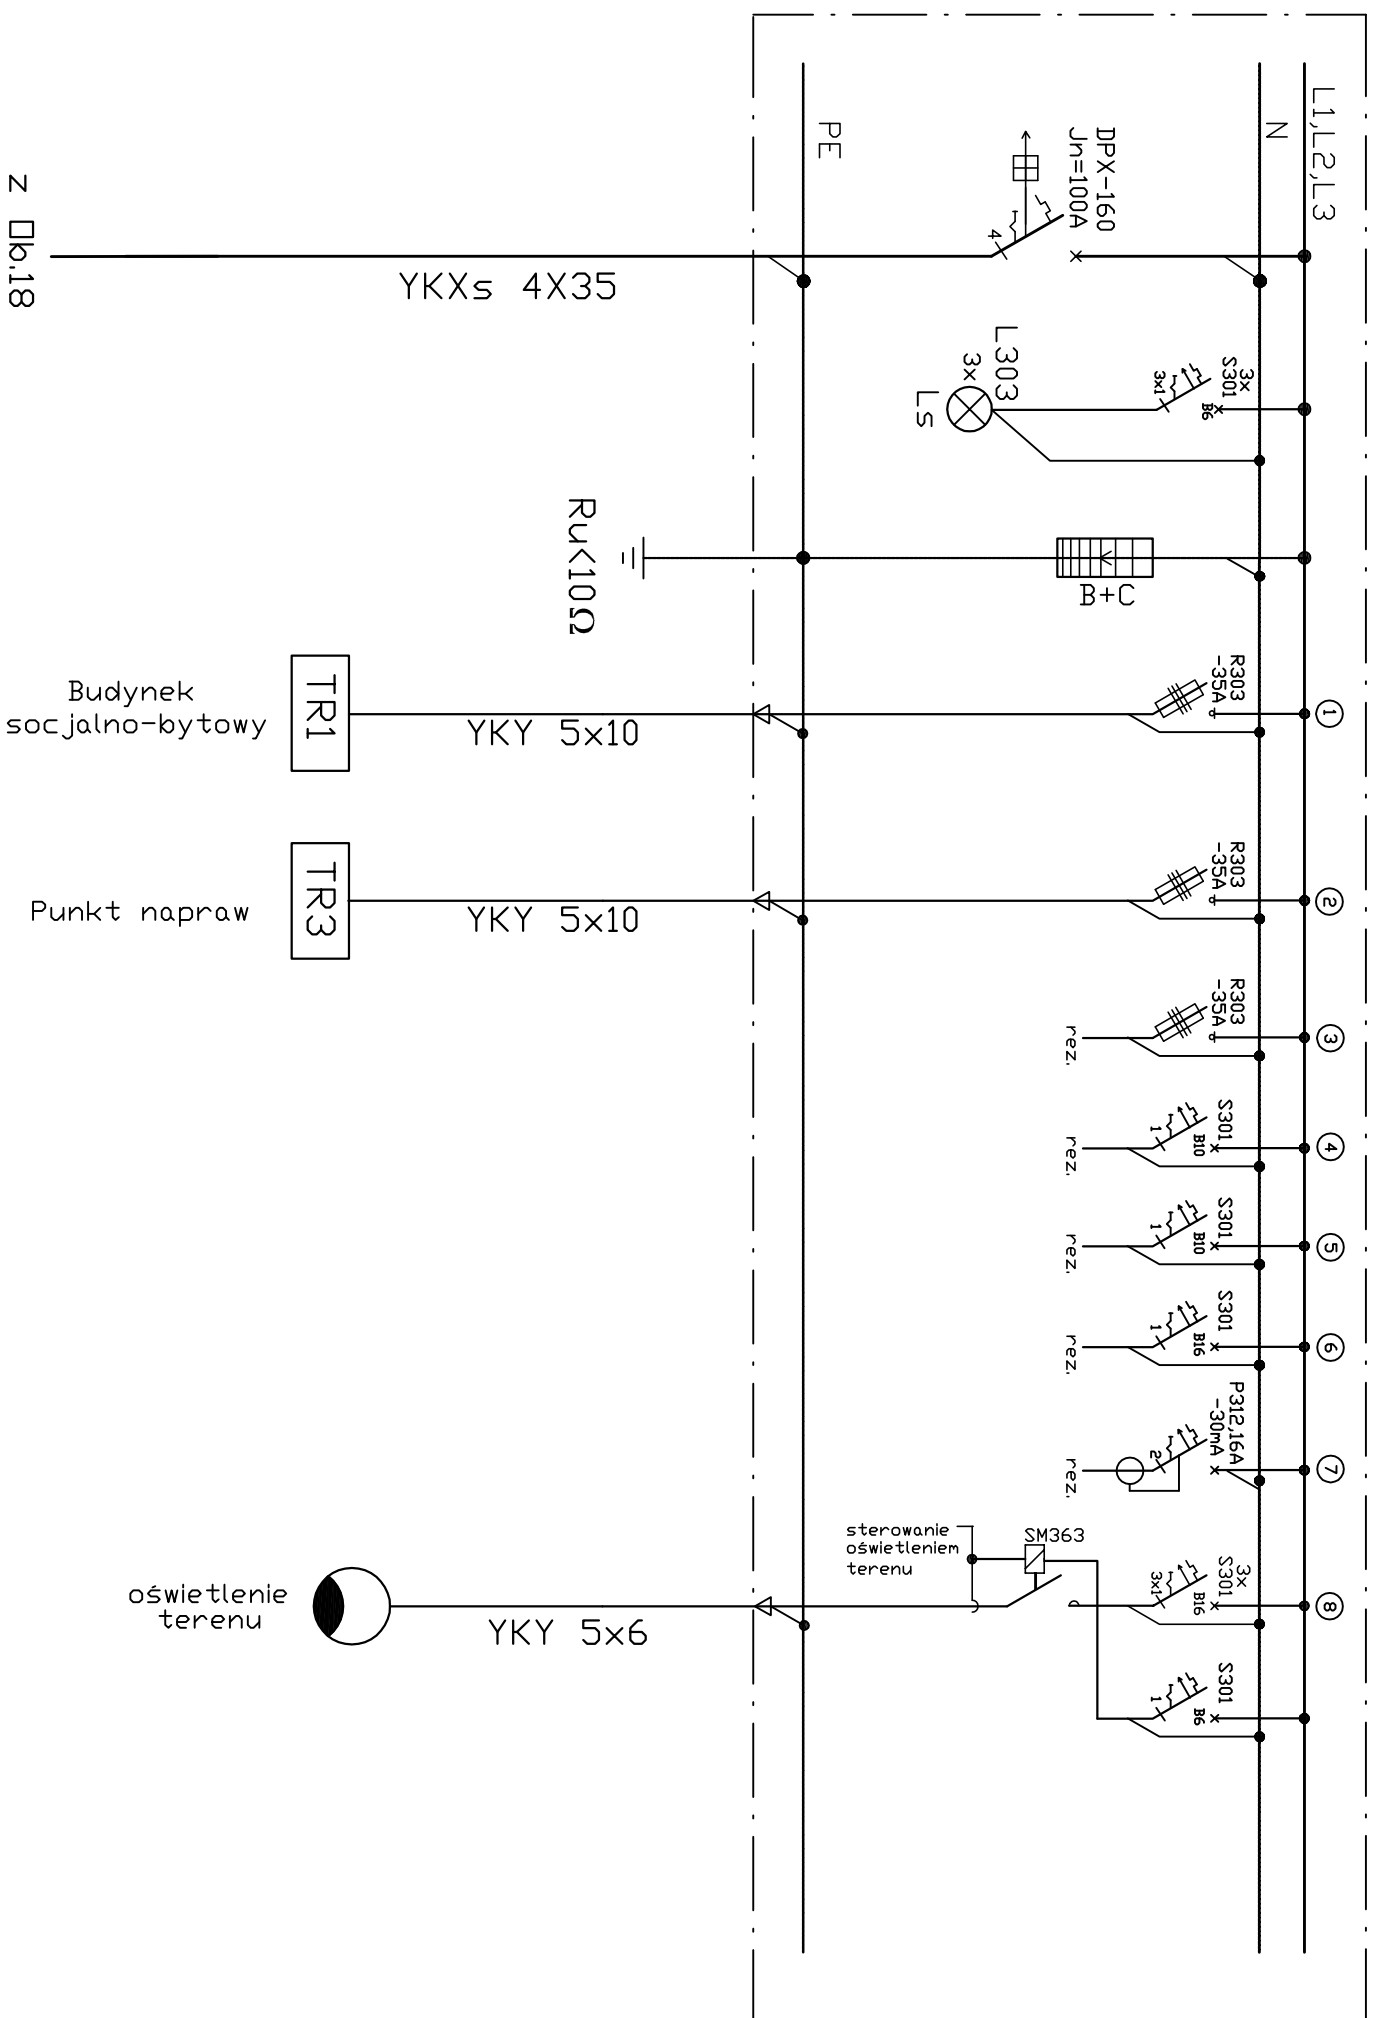

Arkusz: -21-	
<div> <div>Investor</div> <div>ZGWK w Tomaszowie Maz. Sp. z o.o. 97-200 Tomaszów Maz. ul. Kępa 19</div> </div>	<div> <div>E.08</div> <div> <div>Data:</div> <div>02.2020r</div> </div> </div>
<div> <div>Diagnosta (tema t):</div> <div>Budowa PSZK wraz ze ścieżką edukacyjną w ramach budowy zinteg. syst. gosp. odpadów w Tom. Maz-branża elektryczna</div> </div>	
<div> <div>Nazwa rysunku:</div> <div>ROZDZIELNICA TRZ.</div> </div>	
<div> <div>Podzi: -</div> <div>SCHEMAT IDEOWY.</div> </div>	
<div> <div>Nazwisko i imię</div> <div>Uprawnienia</div> </div>	
<div> <div>mgr inż. Krzysztof Popielek</div> <div>UANI.V 8388/180/90</div> <div>Specjalności: Instalacyjna, Zakres: sieci, Instalacje i urządzania elektr.</div> </div>	
Projektant	