


TR1

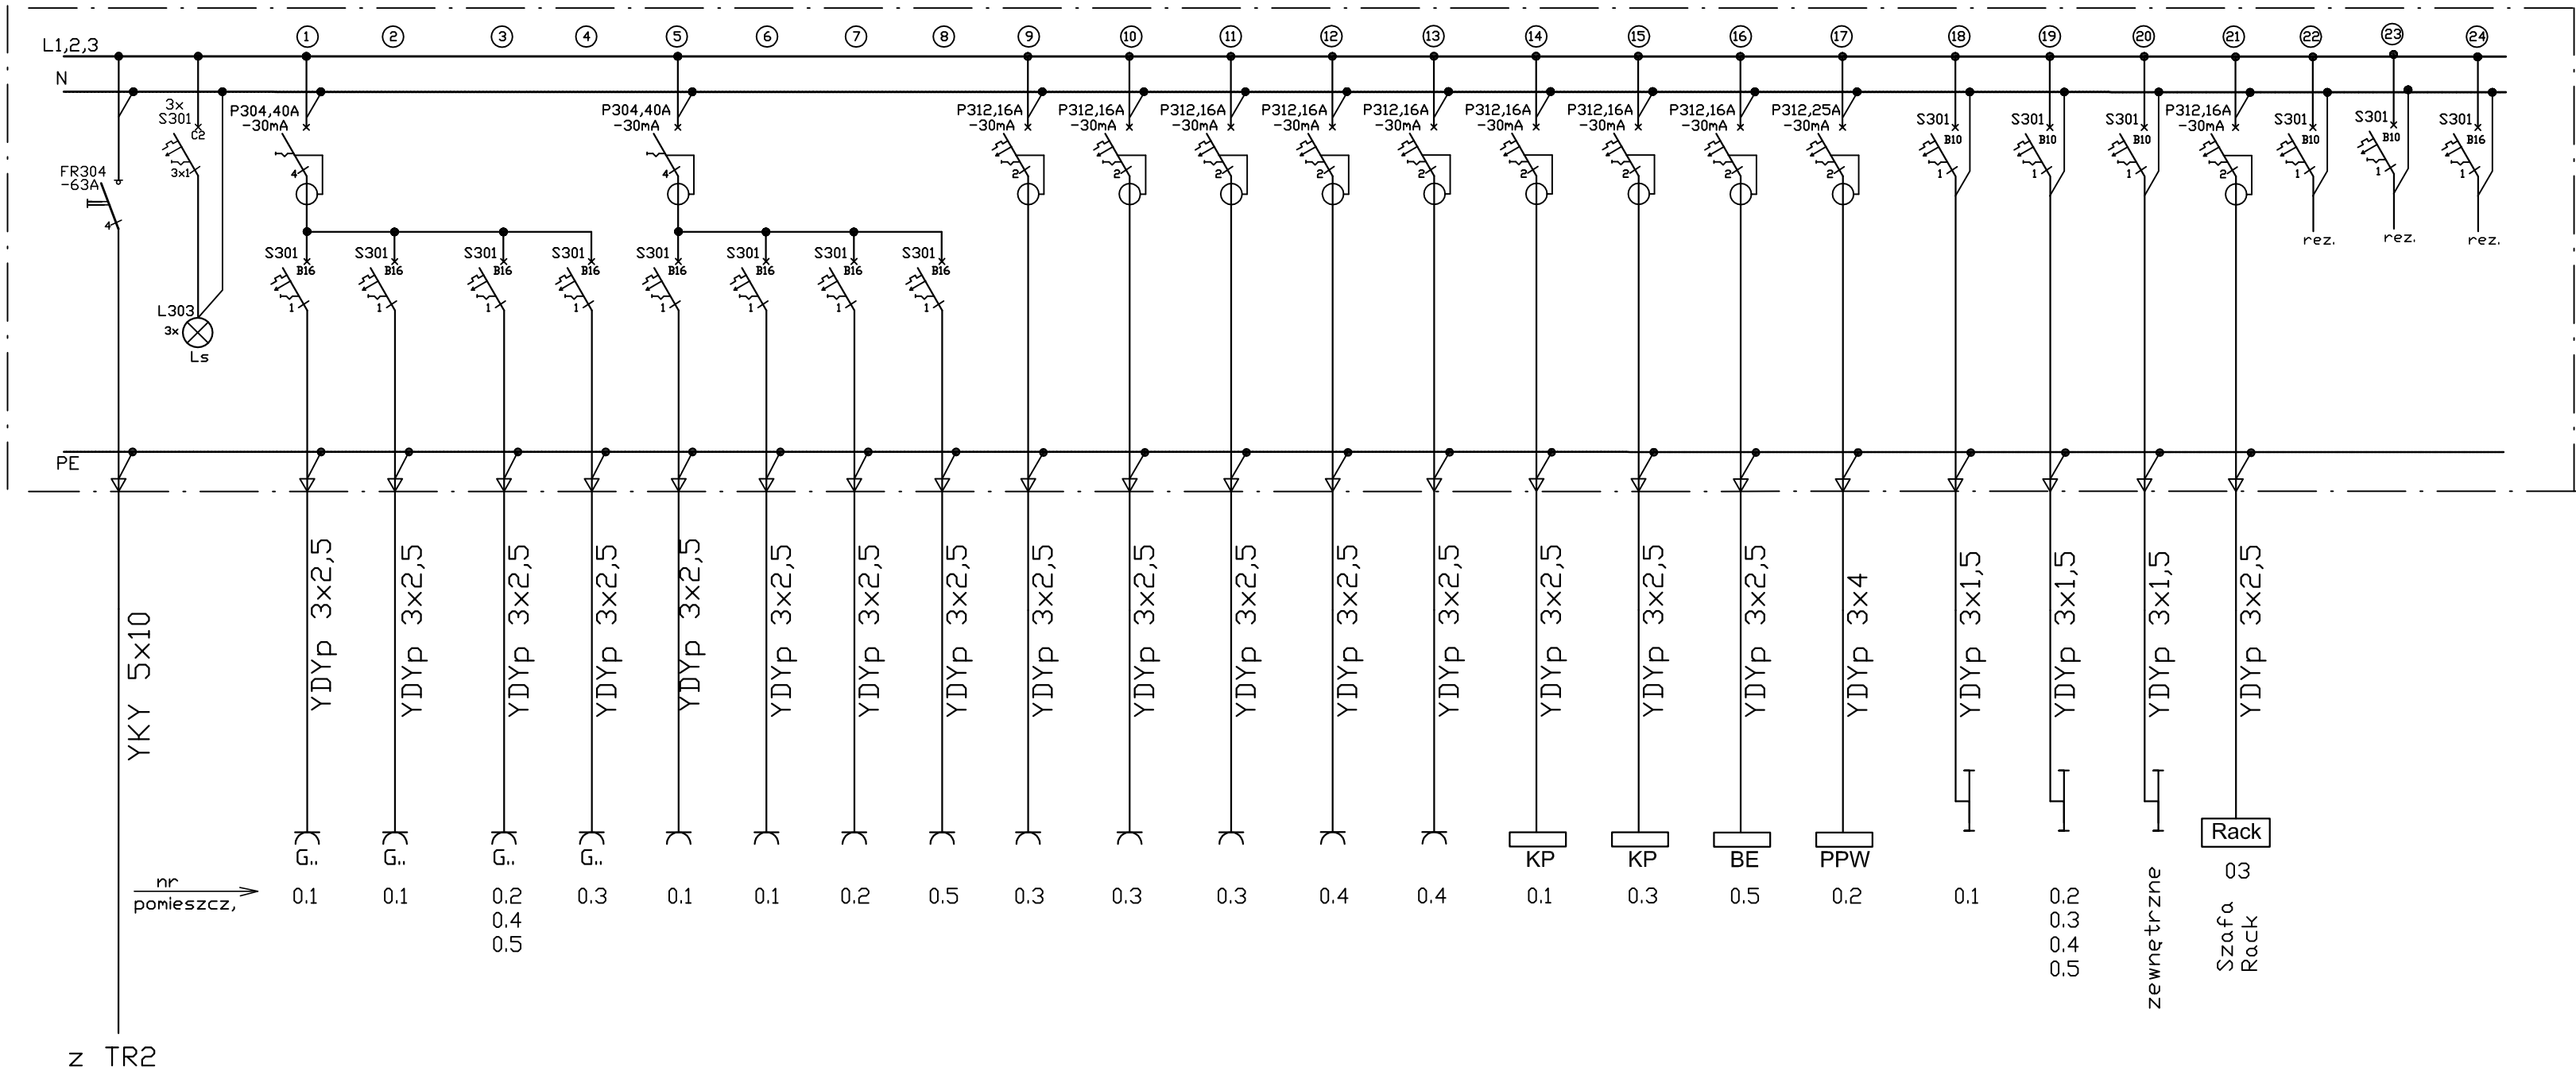

Arkusz: -22-		
Inwestor	ZGWK w Tomaszowie Maz. Sp. z o.o. 97-200 Tomaszów Maz. ul. Kępa 19	E.09
Obiekt (temat):	Budowa PSZOK wraz ze ścieżką edukacyjną w ramach budowy zinteg. syst. gosp. odpadami w Tom. Maz-branża elektryczna	
Nazwa rysunku:	TABLICA ROZDZIELCZA TR1.	Data: 02.2020r
Podz: -	SCHEMAT IDEOWY.	
Projektant	Nazwisko i imię	Uprawnienia
	mgr inż. Krzysztof Popiołek	UAN.IV 8388/180/90 Specjalności: instalacyjna Zakres: sieci, instalacje i urządzenia elektr.