


TR3

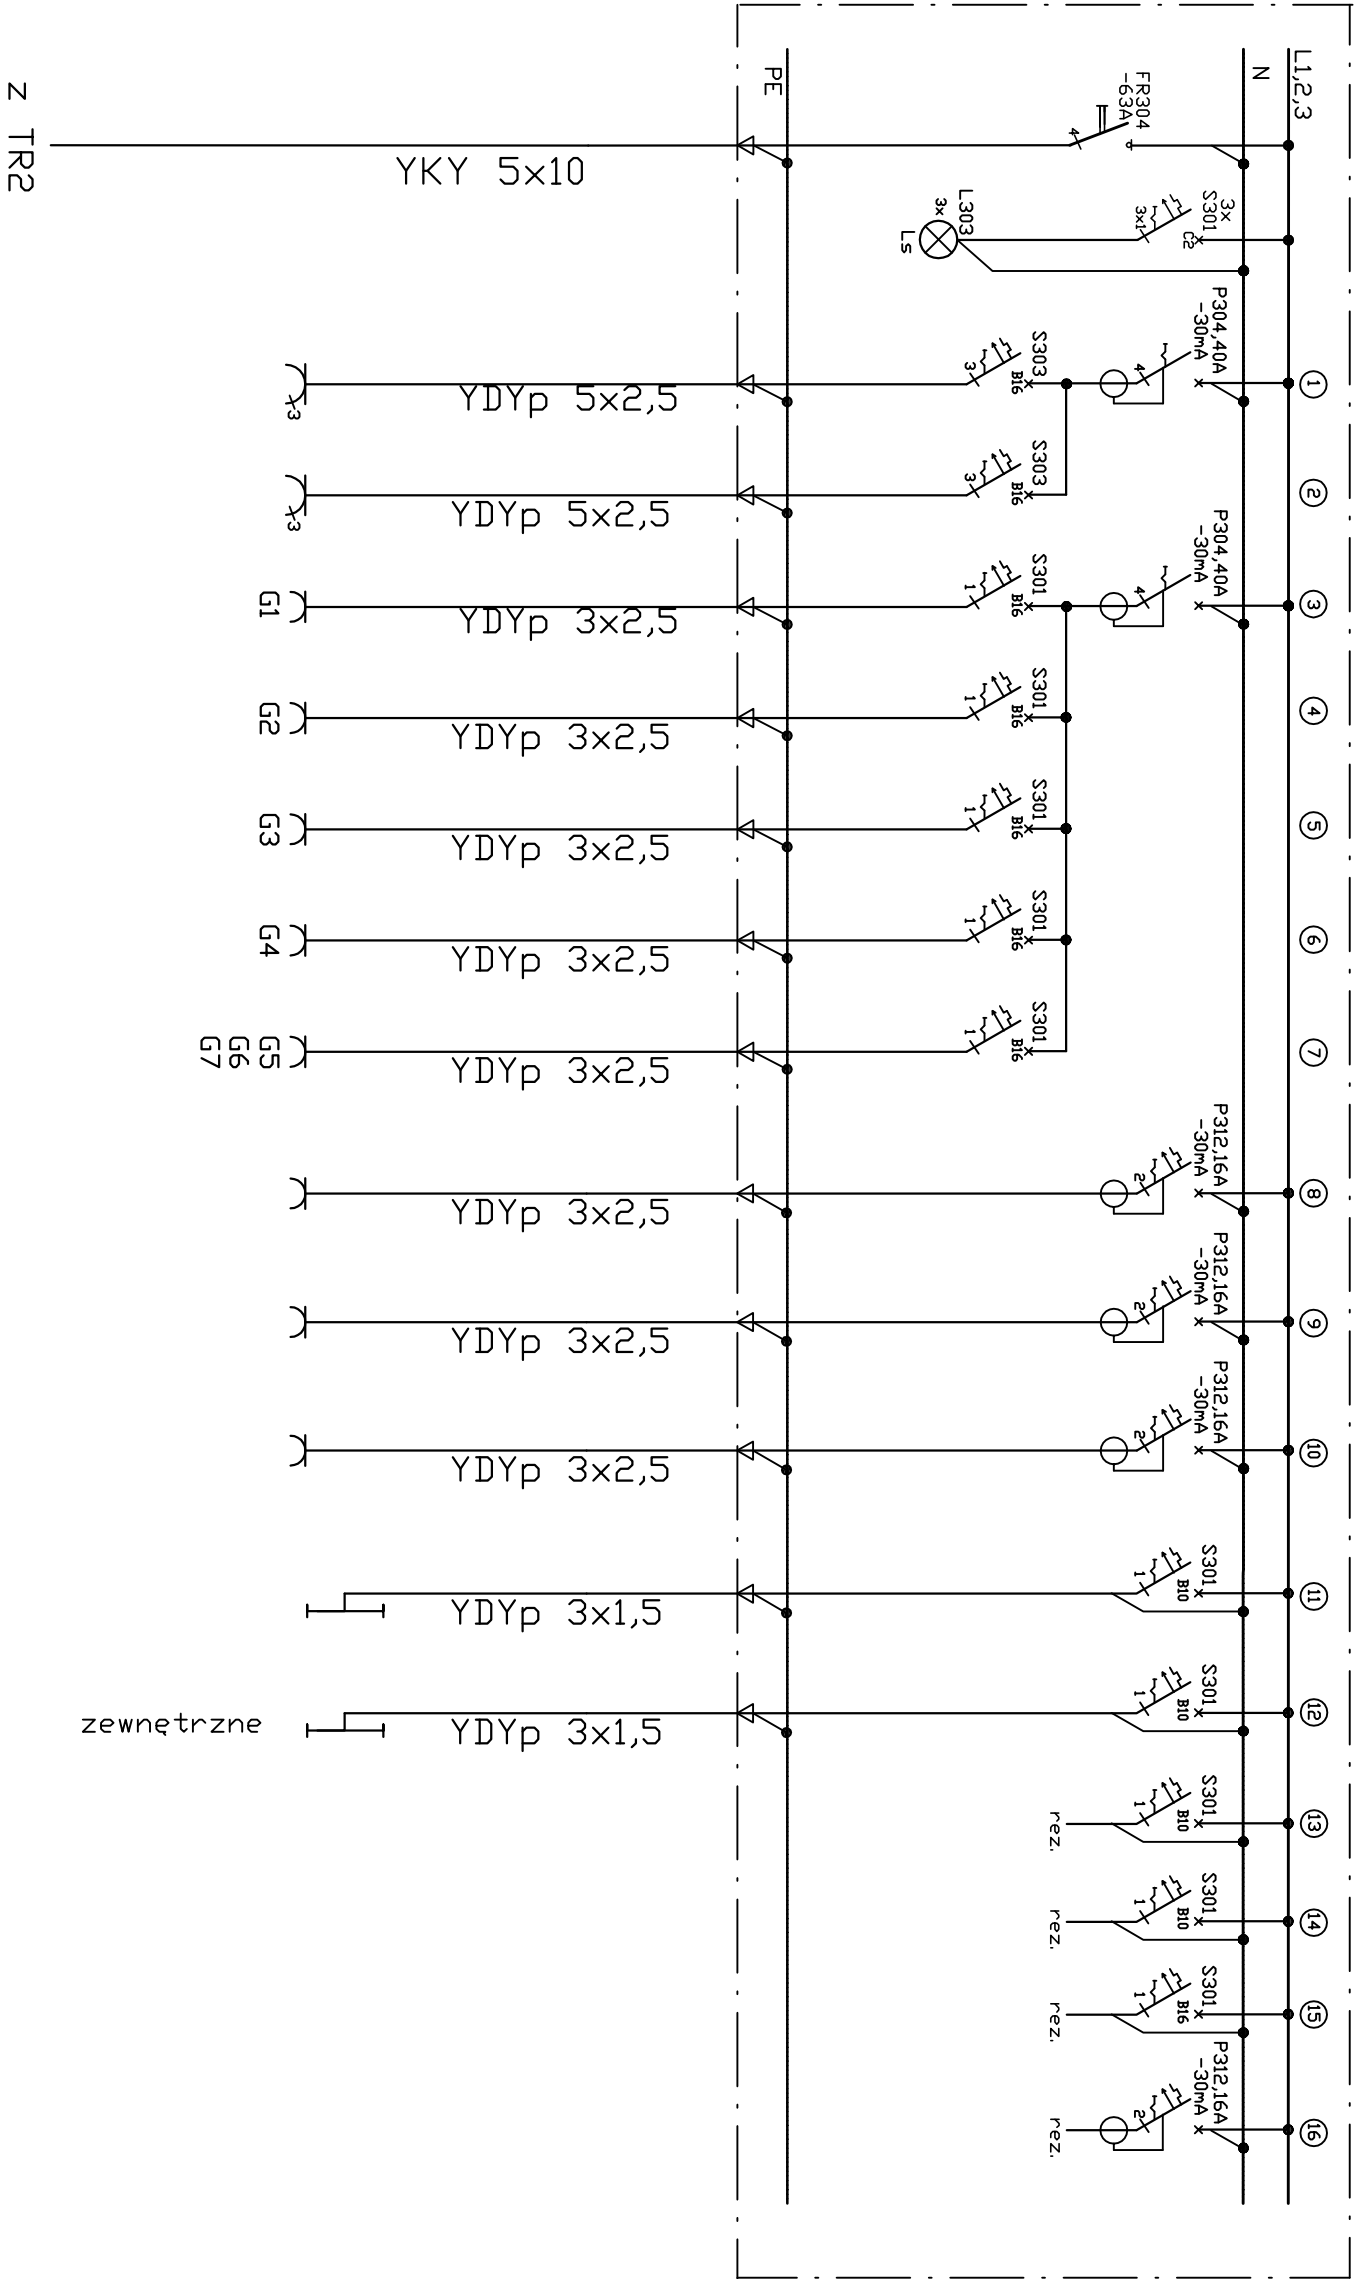

Arkusze: -23-	
Investor	ZGWK w Tomaszowie Maz. Sp. z o.o. 97-200 Tomaszów Maz. ul. Kępa 19
Obiekt (temat):	Budowa PSZOK wraz ze ścieżką edukacyjną w ramach budowy zintegrowanego systemu gospodarki odpadami w Tom. Maz-branża elektryczna
Nazwa rysunku:	TABLICA ROZDZIELCZA TR3.
Podz:	SCHEMAT IDEOWY.
Nazwisko i imię	Uprawnienia
Projektant	mgr inż. Krzysztof Popiołek
Instalacja	Specjalności: Instalacyjna, Zakres: sieć, Instalacje i urządzenia elektr.
Data: 02.2020r	
Podpis	