ZAŁ. NR 1

OPINIA GEOTECHNICZNA GRUNTOWYCH WARUNKÓW POSADOWIENIA OBIEKTÓW PUNKTU SELEKTYWNEJ ZBIÓRKI ODPADÓW KOMUNALNYCH WRAZ ZE ŚCIEŻKĄ EDUKACYJNĄ
NA TERENIE DZIAŁEK NR EWID. 6/3 I 6/6 PRZY UL. HENRYKOWSKIEJ 2/4 OBRĘB 5 W TOMASZOWIE MAZ.

LOKALIZACJA OTWORÓW BADAWCZYCH I PRZEKROJÓW GEOTECHNICZNYCH

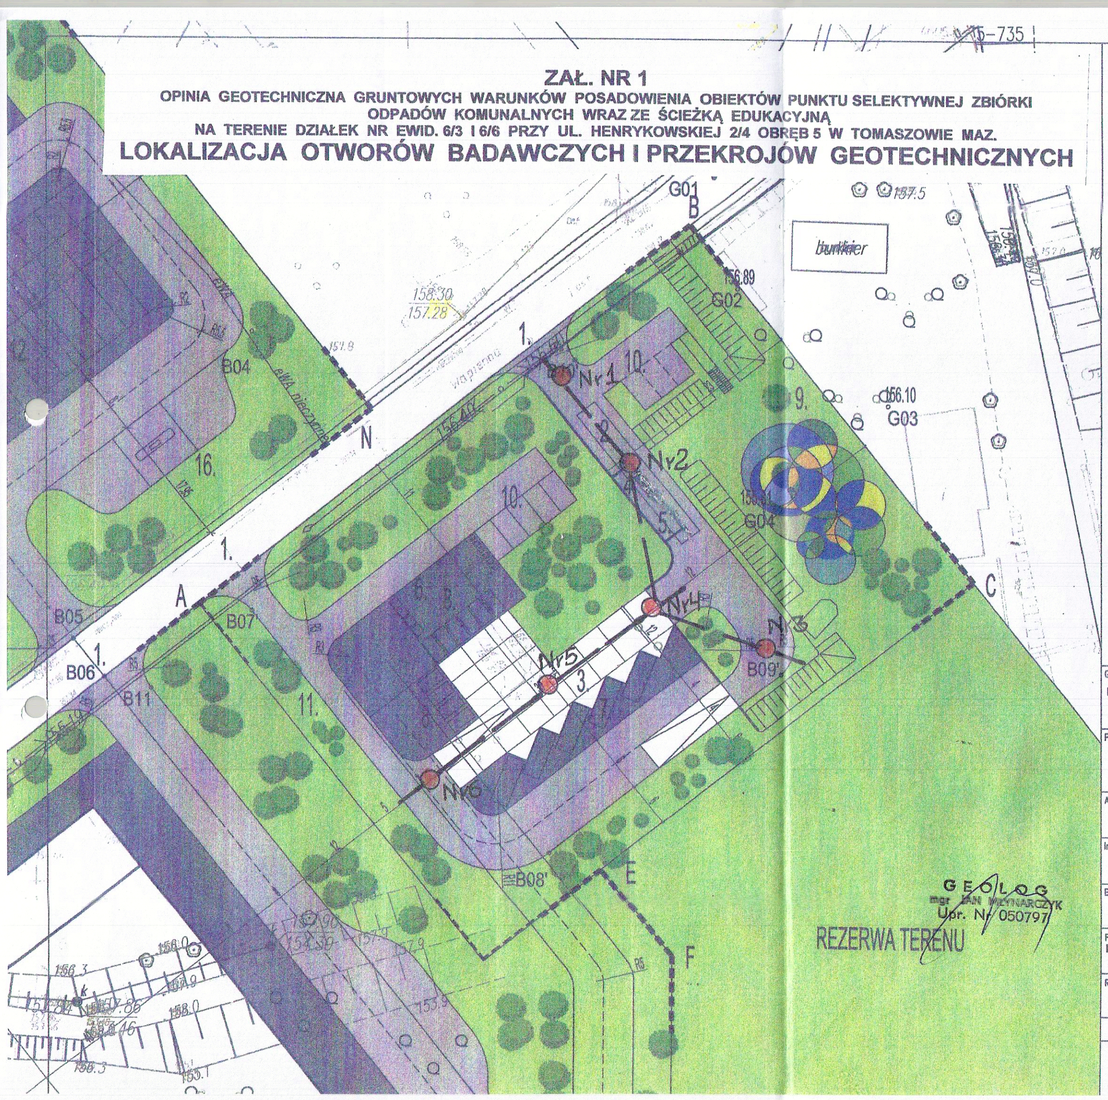

STAROSTWO POWIATOWE
w Tomaszowie Mazowieckim
ul. Św. Antoniego 41
WYDZIAŁ
ARCHITEKTURY i BUDOWNICTWA

teren utwardzony, dojazdy, dojścia

teren utwardzony, dojazdy, dojścia

teren zielony, biologicznie czynny

155.81 G04 rzędna wysokościowa

LEGENDA
1. wjazd główny
2. waga samochodowa
3. pojazd "modułowy" najazdowy
4. budynek socjalno biurowy
5. punkt napraw
6. małe pojemniki - dla małych pojemników przeznaczenia nie wpisuje się - jest zapas na różne odpady
7. KP 12(12m3), KP 16(16m3) - pobudowlane, opony, trawa i liście, gabaryty, wymiana
8. KP 9(5m3), KP 7(7m3) - metale, gruz betonowy, papier i kartony, opakowania po farbach, tworzywo i stolarka budowlana, szkło sodowe, grube gałęzie i palety
9. ścieżka edukacyjna
10. parking dla samochodów osobowych
11. rezerwa terenu

Główny Projektant	FELBUD USŁUGI PROJEKTOWE I OGÓLNOBUDOWLANE MARIUSZ FELIŃCZAK 97-200 TOMASZÓW MAZ. UL. ŚW. ANTONIEGO 55, TEL: 505 08 09 09
Projekt	BUDOWA ZINTEGROWANEGO SYSTEMU GOSPODARKI ODPADAMI W TOMASZOWIE MAZOWIECKIM - ELEMENTU GOZ TOMASZÓW MAZOWIECKI , OBRĘB 5, DZ. NR 6/2; 6/3; 6/6
Adres inwestycji	Tomaszów Mazowiecki, ul. Henrykowska2/4 Działka nr 6/2, 6/3, 6/6, obręb 5
Inwestor	Zakład Gospodarki Wodno-Kanalizacyjnej Sp. z o.o. 97-200 Tomaszów Mazowiecki, Ul. Kępa 19
Branża	ARCHITEKTURA KONCEPCJA ZAGOSPODAROWANIA TERENU — KONCEPCJA
Faza	PUNKT SELEKTYWNEJ ZBIÓRKI ODPADÓW KOMUNALNYCH WRAZ ZE ŚCIEŻKĄ EDUKACYJNĄ — Data: 07.2019
Rysunek	PLAN ZAGOSPODAROWANIA TERENU — Skala: 1/500
IMIĘ I NAZWISKO / PODPIS	Nr Rysunku: A-02/B

GEOLOG mgr JAN WIŚNIARCZYK Upr. Nr 050797

mgr inż. Mariusz Felińczak
Upr. do projektowania ograniczonego
w spec. konstrukcyjno-budowlanej
Nr ewid. MAZ/POOK/06

ZA ZGODNOŚĆ Z ORYGINAŁEM

35