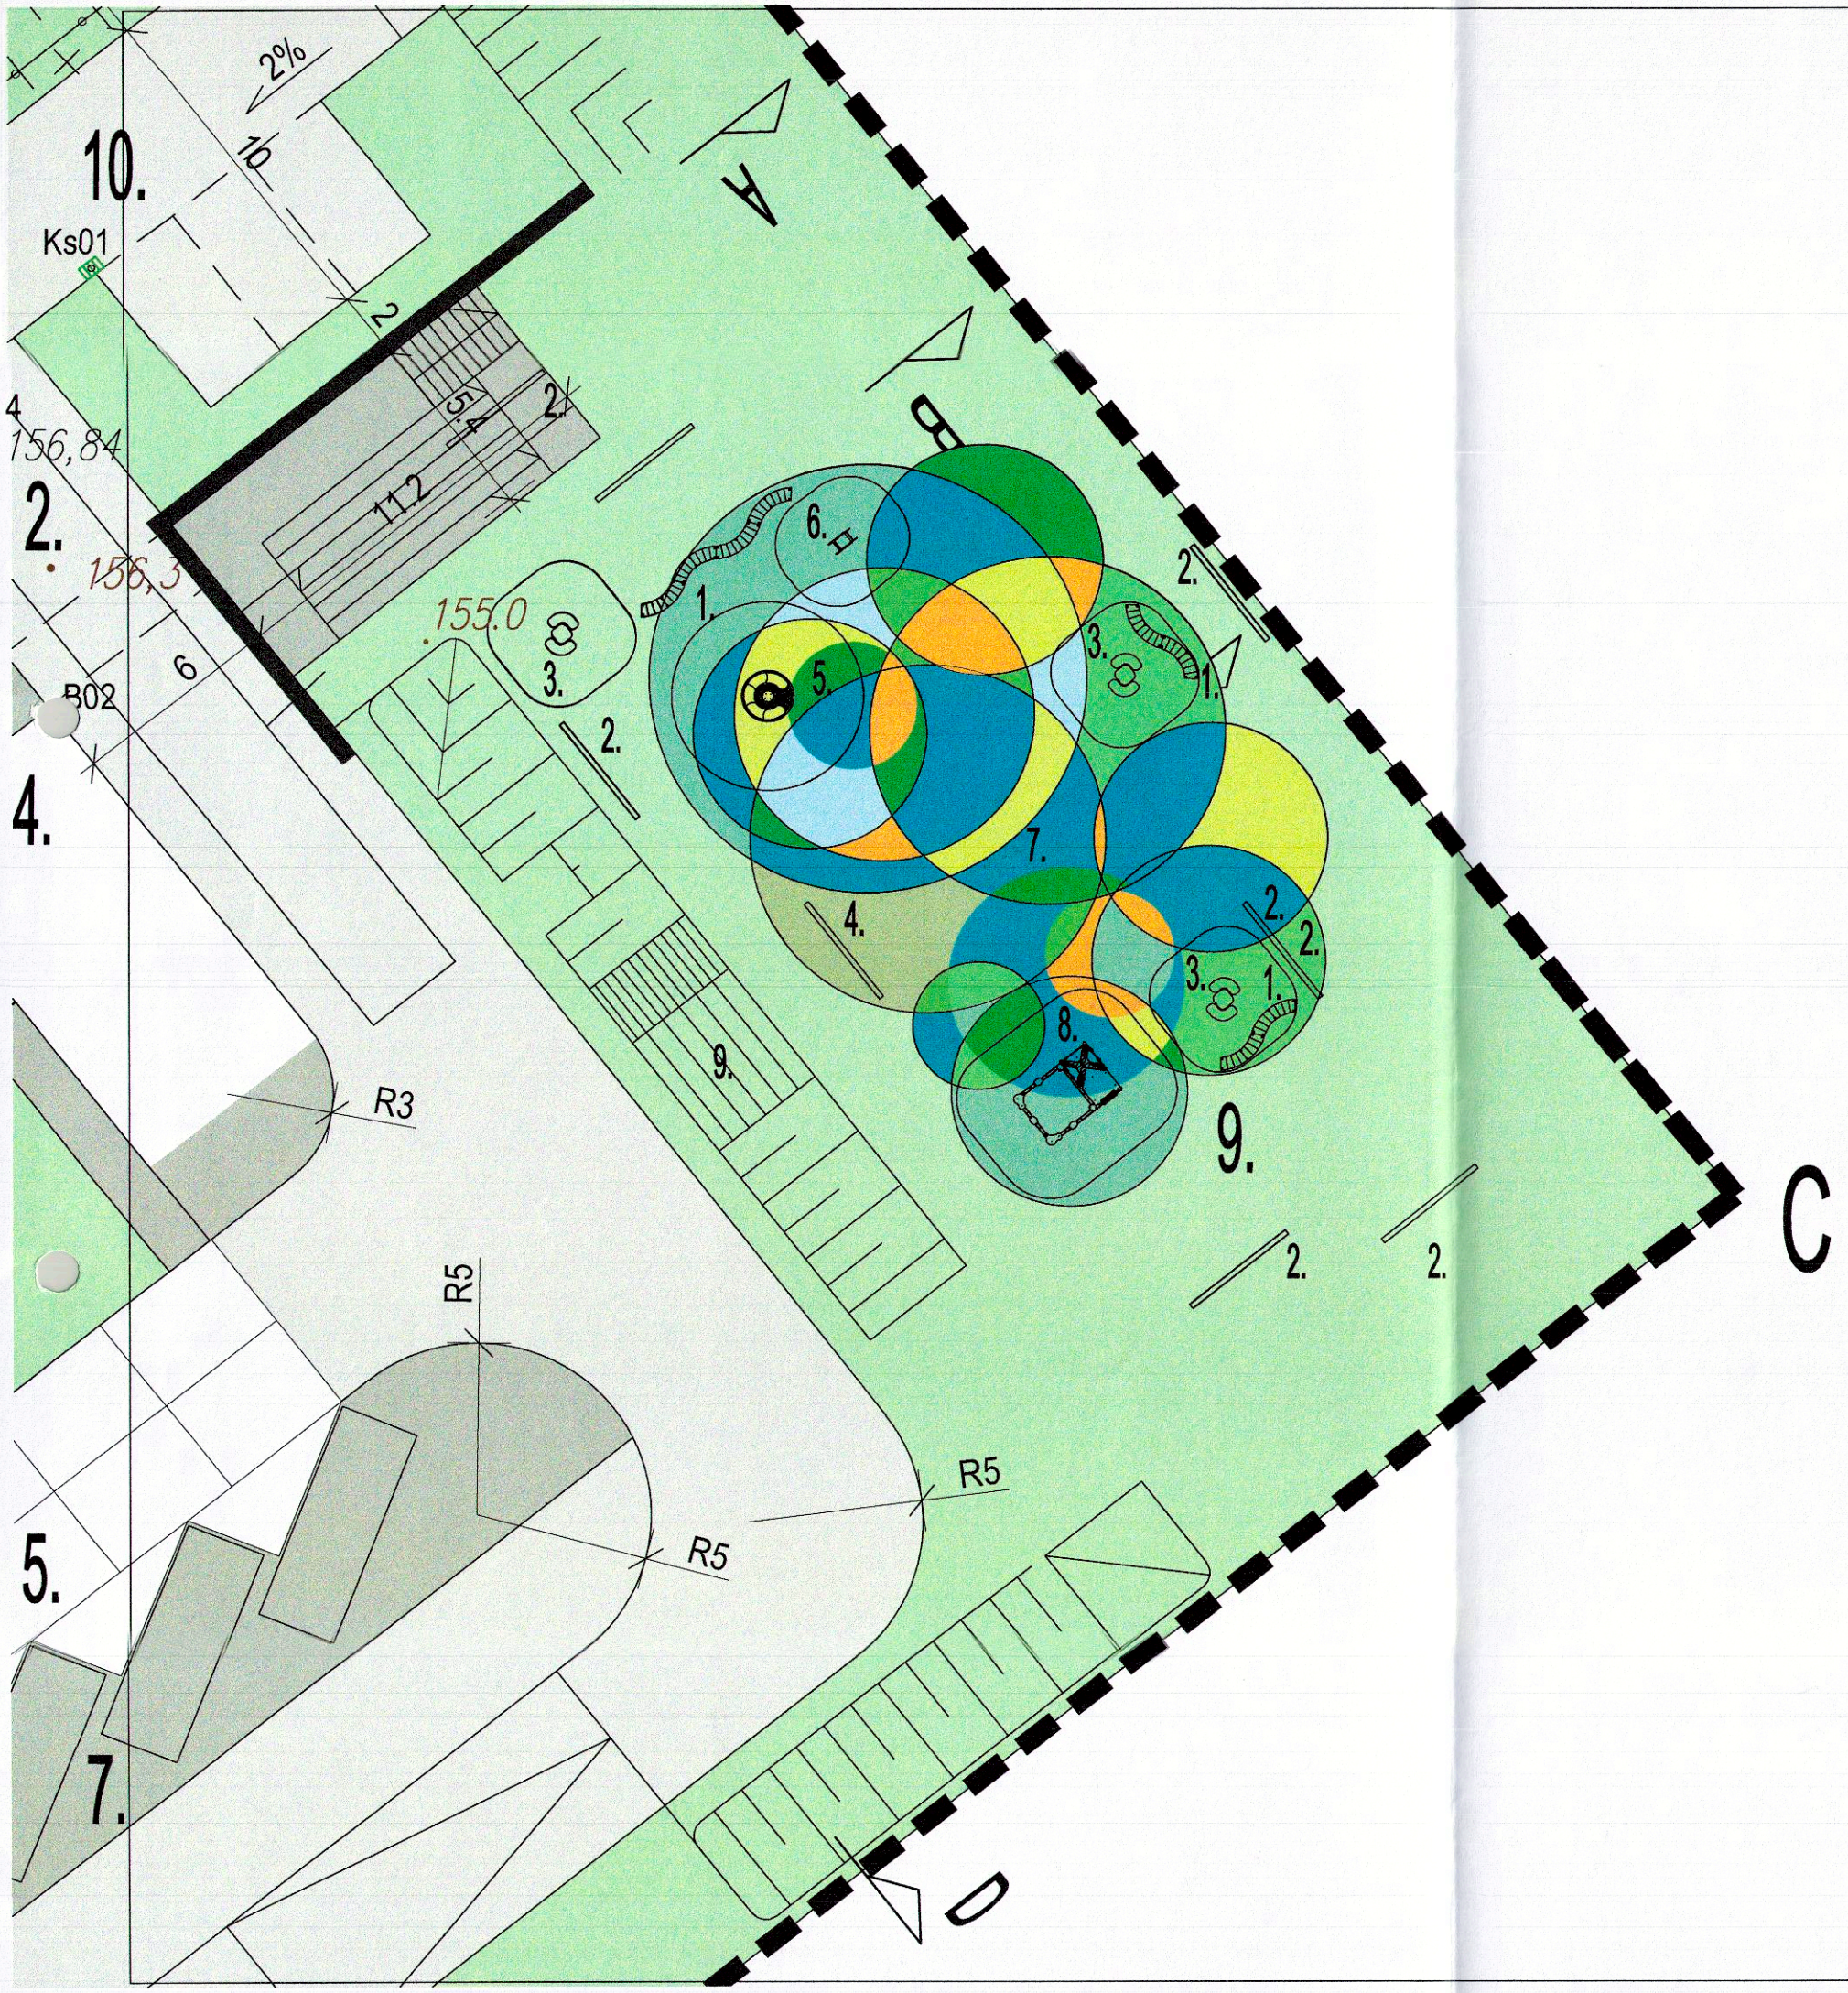

LEGENDA ŚCIEŻKI EDUKACYJNEJ

1. ławki
2. tablica informacyjna
3. zestaw składający się ze stolika i ławek
4. tablica do rysowania kredą
5. karuzela
6. bujak osadzony trwale w podłożu na stalowej sprężynie - przedział wiekowy 1-12 lat
7. miejsce na urządzenia edukacyjno zabawowe z możliwością tworzenia czasowych instalacji.
8. wieża z piaskownicą umożliwiająca zabawę i integrację - przedział wiekowy 1-8 lat
9. schody terenowe/siedziska

Nawierzchnia syntetyczna wylewana, na której zostanie zainstalowany sprzęt rekreacyjny w strefie do zabaw i ćwiczeń ruchowych - piankowa lub gumowa wylewana nawierzchnia bezpieczna, amortyzująca upadek dziecka z wysokości wynikającej z wysokości swobodnego upadku zastosowanych urządzeń zabawowych.
Kolor trwały (nie dopuszcza się wystąpienia odbarwień spowodowanych działaniem promieni słonecznych i innych czynników atmosferycznych), barwa, odcień i nasycenie do ustalenia na etapie akceptacji urządzeń zabawowych przy zastosowaniu założeń wynikających z koncepcji.
Nawierzchnia zgodna z PN EN 1177:2009, posiadająca atesty higieniczne.
Podbudowa przesiąkliwa lub nieprzesiąkliwa - zgodnie z instrukcją producenta nawierzchni, materiały odpowiadające wymaganiom Polskich Norm.

STAROSTWO POWIATOWE
w Tomaszowie Mazowieckim
ul. Św. Antoniego 41
WYDZIAŁ
ARCHITEKTURY I BUDOWNICTWA

Główny Projektant
FELBUD USŁUGI PROJEKTOWE I OGÓLNOBUDOWLANE MARIUSZ FELIŃCZAK
97-200 TOMASZÓW MAZ. UL. ŚW. ANTONIEGO 55, TEL: 505 08 09 09

Projekt
BUDOWA PUNKTU SELEKTYWNEJ ZBIÓRKI ODPADÓW KOMUNALNYCH
W RAMACH BUDOWY ZINTEGROWANEGO SYSTEMU GOSPODARKI ODAPADAMI
W TOMASZOWIE MAZOWIECKIM - ELEMENTU GOZ

Adres inwestycji
Tomaszów Mazowiecki, ul. Henrykowska2/4
Działka nr 6/3, 6/6, obręb 5

Inwestor
Zakład Gospodarki Wodno-Kanalizacyjnej Sp. z o.o.
97-200 Tomaszów Mazowiecki, Ul. Kępa 19

Branża	ARCHITEKTURA	PROJEKT BUDOWLANY
Faza	PUNKT SELEKTYWNEJ ZBIÓRKI ODPADÓW KOMUNALNYCH WRAZ ZE ŚCIEŻKĄ EDUKACYJNĄ	Data 09.2019
Rysunek	ŚCIEŻKA EDUKACYJNA	Skala 1/200

Projektant:	mgr inż. Włodzimierz Malczewski	GP.IV.7342(126)92		Nr Rysunku A-03/B
Sprawdzający:				
Branża:	WOD.-KAN.			
Projektant:	mgr inż. Włodzimierz Malczewski	UAN.IV.8388(152)90		
Sprawdzający:				
Branża:	ELEKTRYCZNA			
Projektant:	mgr inż. Tadeusz Pluta	GT-I-10220/22/76		
Sprawdzający:				

mgr inż. Włodzimierz Malczewski
uprawnienia Nr GP.IV.7342(126)92 do projektowania w specjalności architektonicznej
uprawnienia Nr GP.IV.7342(109)91 do projektowania w spec. konstrukcyjno-budowlanej
uprawnienia Nr UAN.IV.8388(152)90 do projektowania w spec. instalacyjnej sanitarnych

mgr inż. arch. Jakub Pieczyński
uprawnienia w specjalności architektonicznej bez ograniczeń
upr. Nr LUB/1538/PWOK/12 Lubelska Izba Architektów
upr. Nr LOD/0537/POOS/07 do projektowania bez ograniczeń w spec. instalacyjnej w zakresie sieci, instalacji i urządzeń cieplnych, wentylacyjnych, gazowych, wodociągowych i kanalizacyjnych

mgr inż. Tadeusz PLUTA
UPRAWNIENIA BUDOWLANE
do projektowania i kierowania robotami budowlanymi BEZ OGRANICZEŃ w specjalności instalacyjnej w zakresie sieci i urządzeń elektroenergetycznych
Nr GT-I-10220/22/76

mgr inż. Paweł Kamieniczyk
uprawnienia budowlane do projektowania bez ograniczeń w specjalności instalacyjnej w zakresie sieci, instalacji i urządzeń elektrycznych i elektroenergetycznych
nr ewid. LOD/1927/POOE/12