STAROSTWO POWIATOWE
w Tomaszowie Mazowieckim
ul. Św. Antoniego 41
WYDZIAŁ
ARCHITEKTURY I BUDOWNICTWA

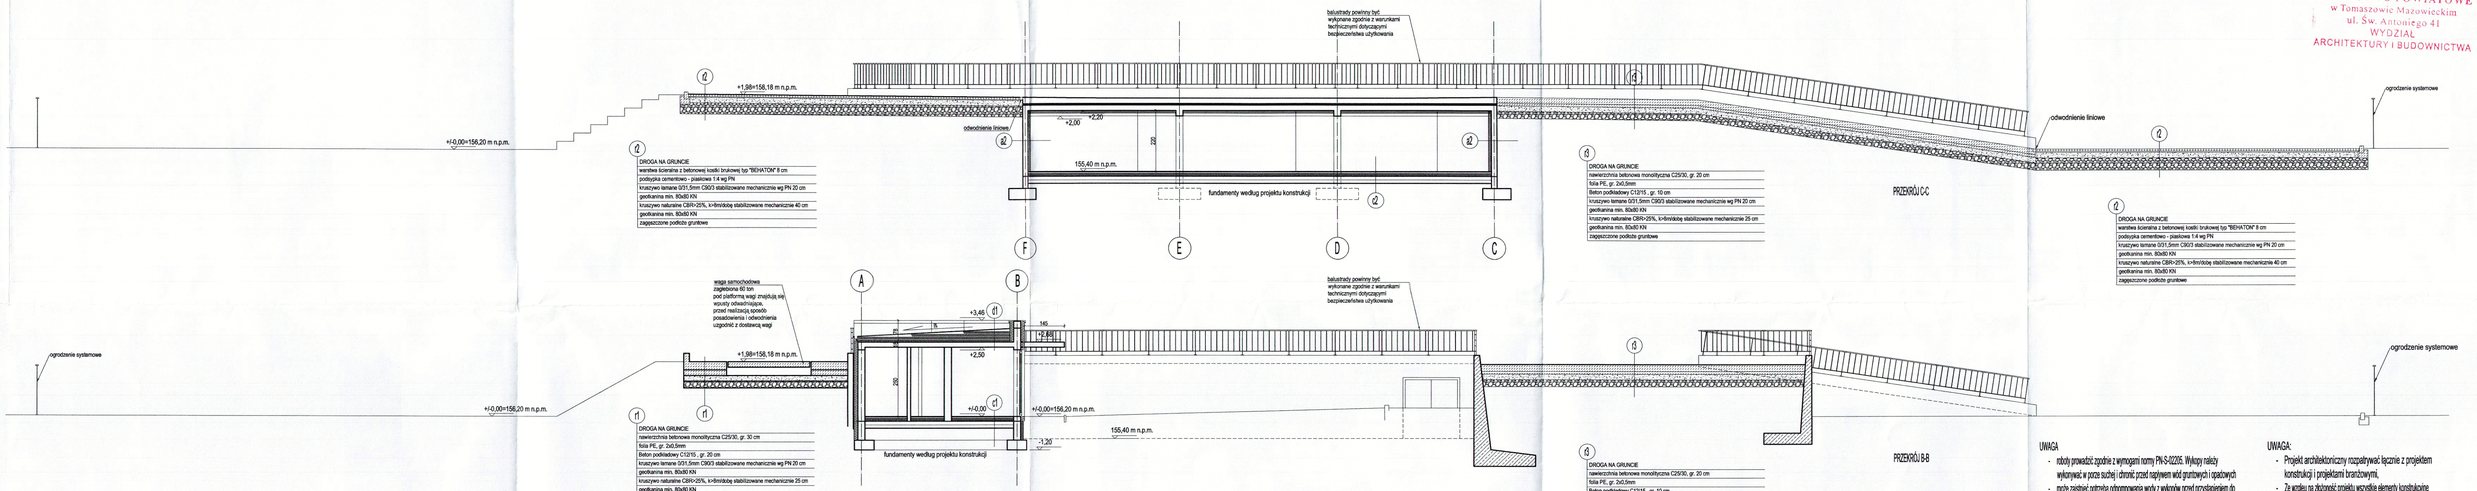


**r1** DROGA NA GRUNCIE
- nawierzchnia betonowa monolityczna C25/30, gr. 30 cm
- folia PE, gr. 2x0,5mm
- Beton podkładowy C12/15 , gr. 20 cm
- kruszywo łamane 0/31,5mm C90/3 stabilizowane mechanicznie wg PN 20 cm
- geotkanina min. 80x80 KN
- kruszywo naturalne CBR>25%, k=8mi/dobę stabilizowane mechanicznie 25 cm
- geotkanina min. 80x80 KN
- zagęszczone podłoże gruntowe

**r2** DROGA NA GRUNCIE
- warstwa ścieralna z betonowej kostki brukowej typ "BEHATON" 8 cm
- podsypka cementowo - piaskowa 1:4 wg PN
- kruszywo łamane 0/31,5mm C90/3 stabilizowane mechanicznie wg PN 20 cm
- geotkanina min. 80x80 KN
- kruszywo naturalne CBR>25%, k=8mi/dobę stabilizowane mechanicznie 40 cm
- geotkanina min. 80x80 KN
- zagęszczone podłoże gruntowe

**UWAGA**
- roboty prowadzić zgodnie z wymogami normy PN-S-02205. Wykopy należy wykonywać w porze suchej i chronić przed napływem wód gruntowych i opadowych
- może zaistnieć potrzeba odpompowania wody z wykopów przed przystąpieniem do robót. Wykonawca powinien przewidzieć taką ewentualność.
- roboty należy tak ułożować aby nie pozostawiać niezbezpiecznego wykopu
- grunty organiczne oraz nienośne należy wymienić.
- podłoże Ez >25MPa
- geosyntetyki zbiega należy układać z zapasem pasa na pas min. 0,5 m
- na każdej krawędzi należy pozostawić odpowiednią długość geosyntetyku w celu wykonania zakotwienia
- geosyntetyki należy układać i kotwić zgodnie z zaleceniami producenta lub dostawcy
- konstrukcję należy wykonywać i zagęszczać warstwami grubości maksymalnie 30 cm
- Przy wykonywaniu robót ziemnych przestrzegać zaleceń normy PN-68/B-06050 - Roboty ziemne budowlane - zwłaszcza dotyczących zabezpieczenia wykopów przed wodami opadowymi oraz ochrony struktury gruntu w dnie wykopów.

**UWAGA:**
- Projekt architektoniczny rozpatrywać łącznie z projektem konstrukcji i projektami branżowymi,
- Ze względu na dużoność projektu wszystkie elementy konstrukcyjne należy czytać z projektu konstrukcyjnego,
- Wszystkie wymiarywielkościo zweryfikować na budowie,
- Nie należy odmierzać wymiarów z rysunku ani tez używać go jako szablonu,
- W przypadku stwierdzenia jakichkolwiek niezgodności należy bezwzględnie zwrócić się do projektanta lub inwestora celem uzyskania wyjaśnień lub projektu zamiennego,
- Wszystkie elementy instalacji należy wykonywać według rysunków branżowych,
- Wszystkie zmiany wprowadzone bez zgody projektanta naruszają prawa autorskie.

Główny Projektant
FELBUD USŁUGI PROJEKTOWE I OGÓLNOBUDOWLANE MARIUSZ FELIŃCZAK
97-200 TOMASZÓW MAZ. UL. ŚW. ANTONIEGO 55, TEL: 505 08 09 09

Projekt
BUDOWA PUNKTU SELEKTYWNEJ ZBIÓRKI ODPADÓW KOMUNALNYCH W RAMACH BUDOWY ZINTEGROWANEGO SYSTEMU GOSPODARKI ODAPADAMI W TOMASZOWIE MAZOWIECKIM - ELEMENTU GOZ

Adres inwestycji
Tomaszów Mazowiecki, ul. Henrykowska2/4
Działka nr 6/3, 6/6, obręb 5

Inwestor
Zakład Gospodarki Wodno-Kanalizacyjnej Sp. z o.o.
97-200 Tomaszów Mazowiecki, Ul. Kępa 19

Branża: ARCHITEKTURA | PROJEKT BUDOWLANY

Faza: PUNKT SELEKTYWNEJ ZBIÓRKI ODPADÓW KOMUNALNYCH WRAZ ZE ŚCIEŻKĄ EDUKACYJNĄ | Data: 09.2019

Rysunek: PLAN ZAGOSPODAROWANIA TERENU - PRZEKROJE | Skala: 1/100

Nr Rysunku: A-04B

| | | NR UPR.BUD. | PODPIS |
|---|---|---|---|
| Projektant: | GP.IV.7342(126)/92 | GP.IV.7342(126)/92 | |
| Sprawdzający: | GP.IV.7342(107)/96 | | |
| Branża: | UAN.IV.8388/6/2000 | UAN.IV.8388/6/2000 | |
| Projektant: | | | |
| Sprawdzający: | | | |
| Branża: | | | |
| Projektant: | GT-I-10220/22/76 | | |
| Sprawdzający: | Nr GT-I-10220/22/76 | | |

mgr inż. Włodzimierz Matczewski
Uprawnienia budowlane w specjalności konstrukcyjno-budowlanej bez ograniczeń
mgr inż. Mariusz PLUTA
UPRAWNIENIA BUDOWLANE
Uprawnienia budowlane do projektowania w specjalności instalacyjnej w zakresie sieci, instalacji i urządzeń elektrycznych i elektroenergetycznych
nr ewid. LOD/4327/...
arch. Jakub Piszczyński
Uprawnienia budowlane do projektowania w specjalności architektonicznej bez ograniczeń
mgr inż. Paweł Kowalczyk
Uprawnienia budowlane do projektowania w specjalności instalacyjnej w zakresie sieci, instalacji i urządzeń elektrycznych i elektroenergetycznych
nr GT-I-10220/22/76