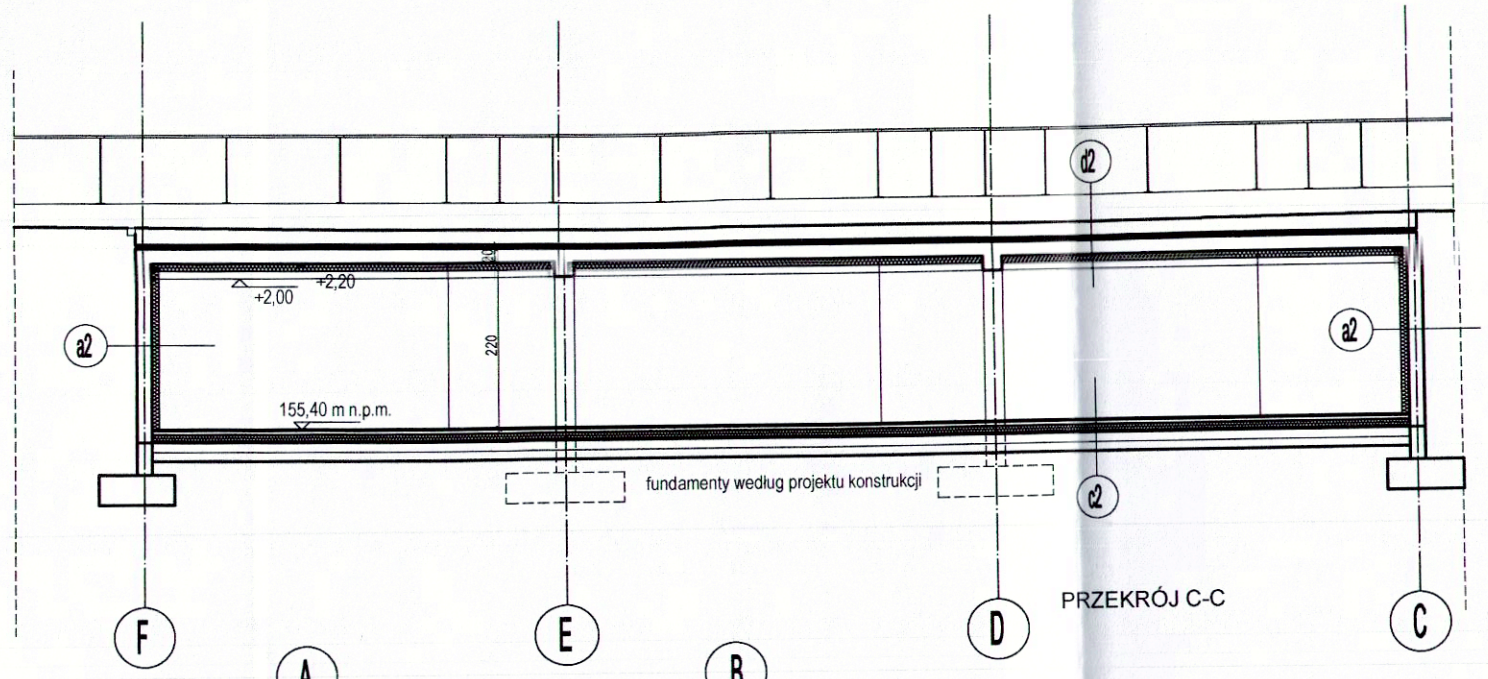

PRZEKRÓJ C-C

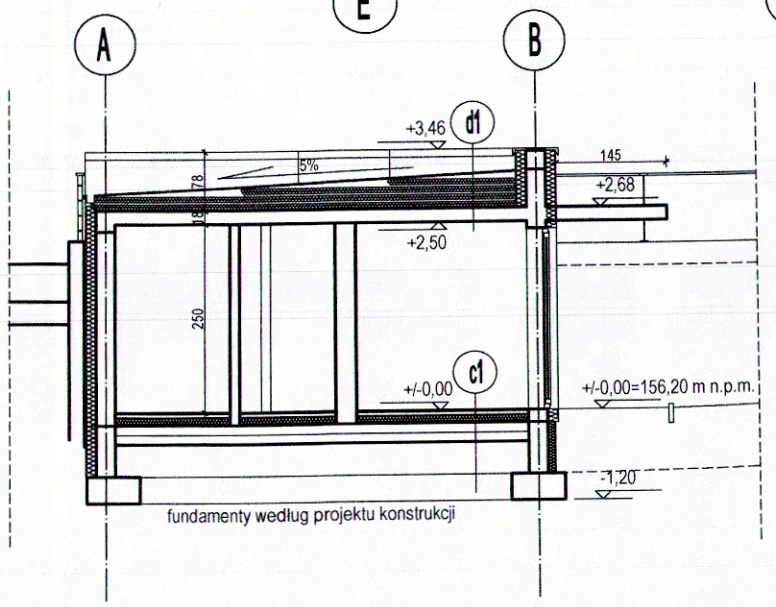

PRZEKRÓJ B-B

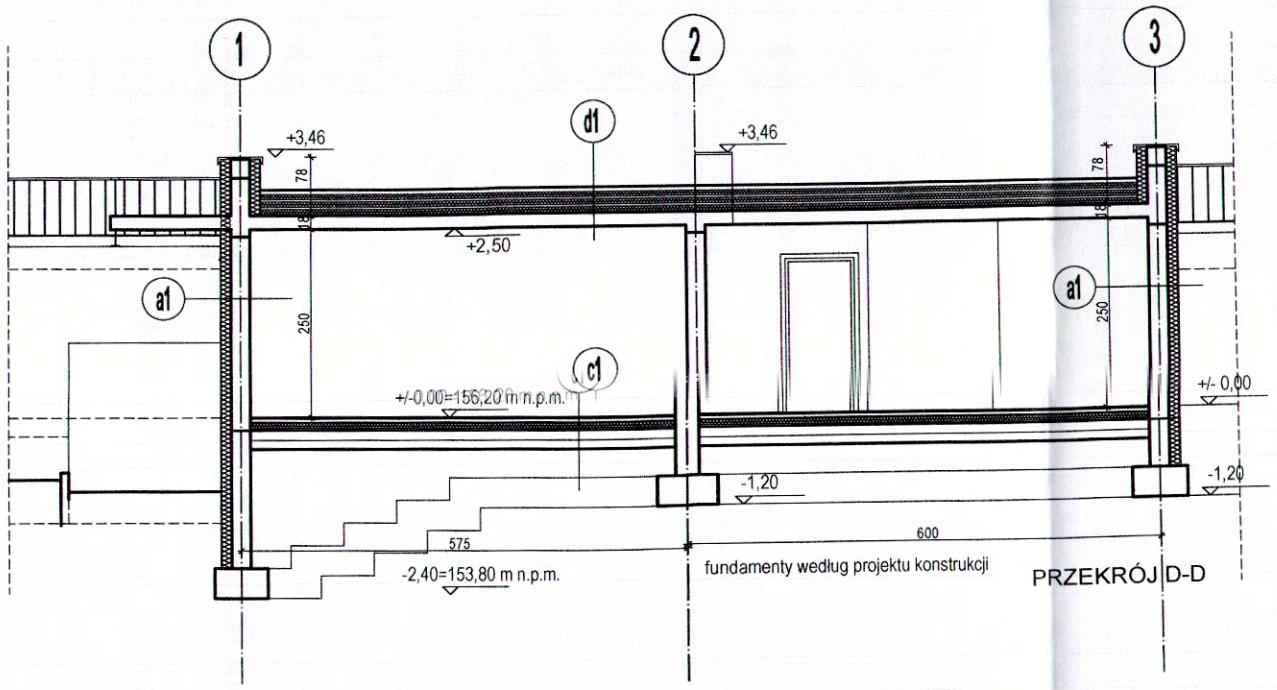

PRZEKRÓJ D-D

UWAGA:

- Projekt architektoniczny rozpatrywać łącznie z projektem konstrukcji i projektami branżowymi,
- Ze względu na złożoność projektu wszystkie elementy konstrukcyjne należy czytać z projektu konstrukcyjnego,
- Wszystkie wymiary/wielkości zweryfikować na budowie,
- Nie należy odmierzać wymiarów z rysunku ani tez używać go jako szablonu,
- W przypadku stwierdzenia jakichkolwiek niezgodności należy bezwzględnie zwrócić się do projektanta lub inwestora celem uzyskania wyjaśnień lub projektu zamiennego,
- Wszystkie elementy instalacji należy wykonywać według rysunków branżowych,
- Wszystkie zmiany wprowadzone bez zgody projektanta naruszają prawa autorskie.

STAROSTWO POWIATOWE
w Tomaszowie Mazowieckim
ul. Św. Antoniego 55
WYDZIAŁ
ARCHITEKTURY I BUDOWNICTWA

a1 ŚCIANA ZEWNĘTRZNA DWUWARSTWOWA

tynk cienkowarstwowy na siatce
styropian 14 cm
pustak ceramiczny POROTHERM 25 cm
alternatywnie silikaty
tynk gipsowy

c1 PODŁOGA NA GRUNCIE

warstwa wykończenia
wylewka zbrojona siatką 4 cm
styropian 10 cm
2x papa asfaltowa na lepiku
beton B20 12 cm
podsypka żwirowo-piaskowa 20 cm

d1 STROPODACH

hydroizolacja
wełna mineralna min 20 cm
paroizolacja
powłoka impregnująca
konstrukcja nośna - strop żelbetowy
tynk gipsowy

a2 ŚCIANA ZEWNĘTRZNA DWUWARSTWOWA

hydroizolacja
ściana żelbetowa 20 cm
styropian twardy 10 cm
tynk cementowo-wapienny na siatce

c2 PODŁOGA NA GRUNCIE

warstwa wykończenia
wylewka zbrojona siatką 4 cm
styropian 10 cm
2x papa asfaltowa na lepiku
beton B20 12 cm
podsypka żwirowo-piaskowa 20 cm

d2 STROPODACH

płyta betonowa 20 cm
styropian twardy xps 5 cm
hydroizolacja
powłoka impregnująca
konstrukcja nośna - strop żelbetowy 10 cm
styropian twardy 10 cm
tynk cementowo-wapienny na siatce

Główny Projektant
FELBUD USŁUGI PROJEKTOWE I OGÓLNOBUDOWLANE MARIUSZ FELIŃCZAK
97-200 TOMASZÓW MAZ. UL. ŚW. ANTONIEGO 55, TEL: 505 08 09 09

Projekt
BUDOWA PUNKTU SELEKTYWNEJ ZBIÓRKI ODPADÓW KOMUNALNYCH
W RAMACH BUDOWY ZINTEGROWANEGO SYSTEMU GOSPODARKI ODAPADAMI
W TOMASZOWIE MAZOWIECKIM - ELEMENTU GOZ

Adres inwestycji
Tomaszów Mazowiecki, ul. Henrykowska2/4
Działka nr 6/3, 6/6, obręb 5

Inwestor
Zakład Gospodarki Wodno-Kanalizacyjnej Sp. z o.o.
97-200 Tomaszów Mazowiecki, Ul. Kępa 19

Branża: **ARCHITEKTURA** | PROJEKT BUDOWLANY

Faza: PUNKT SELEKTYWNEJ ZBIÓRKI ODPADÓW KOMUNALNYCH WRAZ ZE ŚCIEŻKĄ EDUKACYJNĄ | Data: 09.2019

Rysunek: PRZEKROJE | Skala: 1/00

IMIĘ I NAZWISKO	NR UPR.BUD.	PODPIS
Projektował: mgr inż. Włodzimierz Matczewski	GP.IV.7342(126)92	
Sprawdzający:		

Nr Rysunku: A-08/B

mgr inż. Włodzimierz Matczewski
uprawnienia Nr GP.IV.7342(126)92 do projektowania
w specjalności architektonicznej
uprawnienia Nr GP.IV.7342(109)91 do projektowania
bez ograniczeń w spec. konstrukcyjno-budowlanej
uprawnienia Nr UA/1/0388/152/96 do projektowania
kierowania robotami w spec. instalacji sanitarnych

mgr inż. arch. Jakub Pieczyński
uprawnienia w specjalności
architektonicznej bez ograniczeń
nr 28/PO-102/ŁOIA/2007

64