



NR	ILOŚĆ	DŁUGOŚĆ	A-III N			
			#6	#10	#12	#16
1	46	5.700			262.20	
2	46	4.000			18.400	
3	174	3.000			522.00	
rozdz.		496.000	496.00			
DŁUGOŚĆ ŁĄCZNA [m]			496.00	0.00	958.20	0.00
CIEŻAR 1 mb [kg]			0.222	0.617	0.888	1.580
CIEŻAR [kg]			110.11	0.00	859.76	0.00
CIEŻAR ŁĄCZNY [kg]			110.11		859.76	0.00

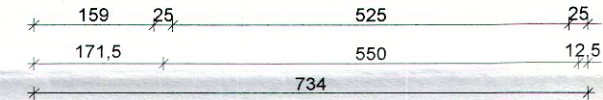


wieniec w poziomie stropu  
- 41,3 m  
skala 1:20

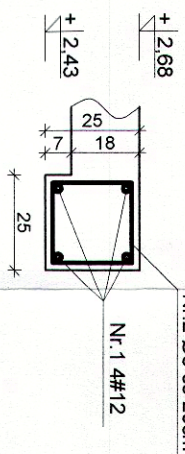

NR	ILOŚĆ	DŁUGOŚĆ	A-III N			
			#6	#10	#12	#16
1	4	1.000			4.00	
5		1.100				
DŁUGOŚĆ ŁĄCZNA [m]			5.50	0.00	4.00	0.00
CIEŻAR 1 mb [kg]			0.222	0.617	0.888	1.580
CIEŻAR [kg]			1.22	0.00	3.55	0.00
CIEŻAR ŁĄCZNY [kg]			1.22		3.55	0.00
CIEŻAR ŁĄCZNY 41.3m [kg]			50.43		146.70	

wieniec górny  
- 23,5 m  
skala 1:20

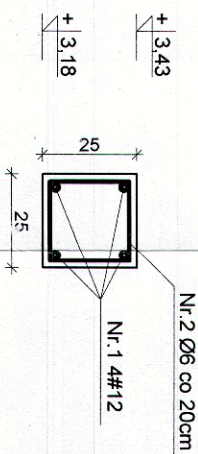

NR	ILOŚĆ	DŁUGOŚĆ	A-III N			
			#6	#10	#12	#16
1	4	1.000			4.00	
5		1.100				
DŁUGOŚĆ ŁĄCZNA [m]			5.50	0.00	4.00	0.00
CIEŻAR 1 mb [kg]			0.222	0.617	0.888	1.580
CIEŻAR [kg]			1.22	0.00	3.55	0.00
CIEŻAR ŁĄCZNY [kg]			1.22		3.55	0.00
CIEŻAR ŁĄCZNY 23.5m [kg]			28.69		83.47	

Pyta stropowa gr. 18cm.  
Dł popy na poziomie +2.50m=158.70m.n.p.m.

BETON  
C25/30 -W8  
STAL:  
A III - GŁÓWNE  
A I - STRZEMIIONA, ROZDZIELCZE

STAROSTWO POWIATOWE  
w Tomaszowie Mazowieckim  
ul. Św. Antoniego 41  
WYDZIAŁ  
ARCHITEKTURY I BUDOWNICTWA

Temat:		Budowa Punktu Selektywnej Zbiórki Odpadów Komunalnych wraz ze ścieżką edukacyjną w ramach budowy zintegrowanego systemu gospodarki odpadami w Tomaszowie Mazowieckim - elementu GOZ - zadanie 1			
Lokalizacja:		ul. Henrykowska 2/4 , 97-200 Tomaszów Mazowiecki			
działki nr ewidencyjny 6/3, 6/6 obręb 5					
Inwestor:		Zakład Gospodarki Wodno - Kanalizacyjnej w Tomaszowie Mazowieckim Spółka z o.o.			
Projektant konstrukcji:		mgr inż. Mariusz Fejńczak upr. nr LOD/0491/P00K/06 w specjalności konstr. - bud.			
Projektant sprawdzający konstrukcji:		mgr inż. Monika Fejńczak upr. nr LOD/3128/PW/BKb/18 w specjalności konstr. - bud.			
Nazwa rysunku:					
BUDYNEK SOCJALNY - KONSTRUKCJA STROPU,					
Data:	Forma:	Skala:	Numer rysunku:		
Wzrzesień 2019	297X420	1:100	K-06/B		
Wszystkie prawa autorskie zastrzeżone - reprodukcja bez zgody autorów zabroniona			Numer strony: 49		