



20 20 130

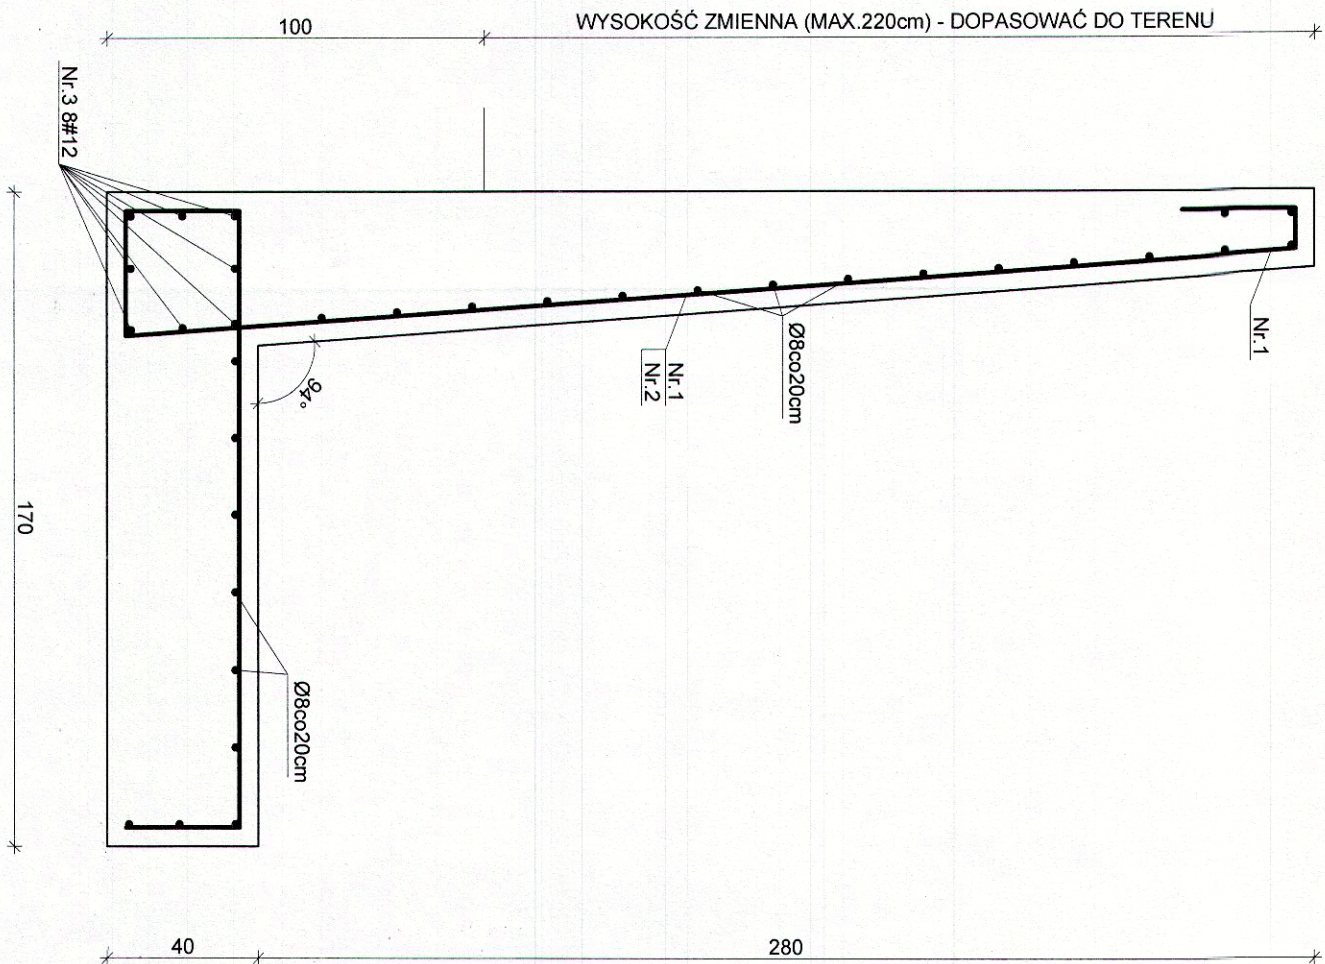


NR	ILOŚĆ	DŁUGOŚĆ	A-I				A-III N			
			#8	#10	#12	#16	#20			
1	5	6,030								
2	5	5,030								
3	8	1,000								
4	25	1,000								
DŁUGOŚĆ ŁĄCZNA [m]			25,00	0,00	63,30	0,00	0,00			
CIĘŻAR 1 mb [kg]			0,395	0,617	0,888	1,580	2,470			
CIĘŻAR [kg]			9,88	0,00	56,21	0,00	0,00			
CIĘŻAR ŁĄCZNY [kg]			9,88		56,21					
CIĘŻAR ŁĄCZNY 128m[kg]			1264,00		7194,93					

Nr.1 #12 co 20cm L= 603cm

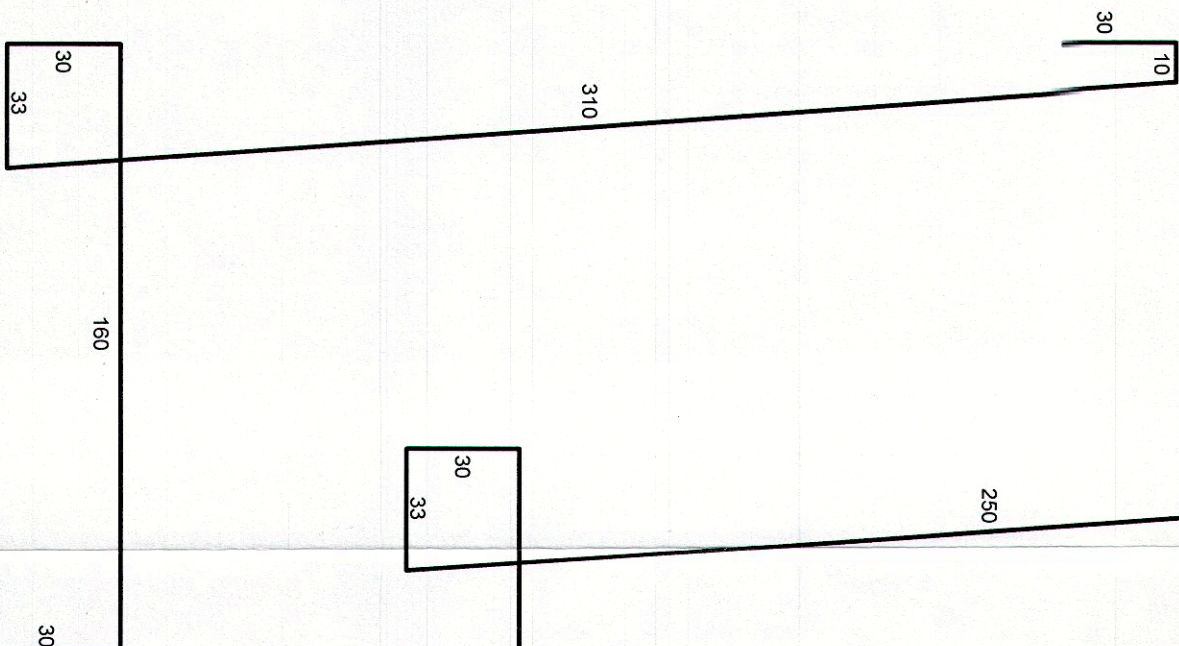

Nr.2 #12 co 20cm L= 503cm

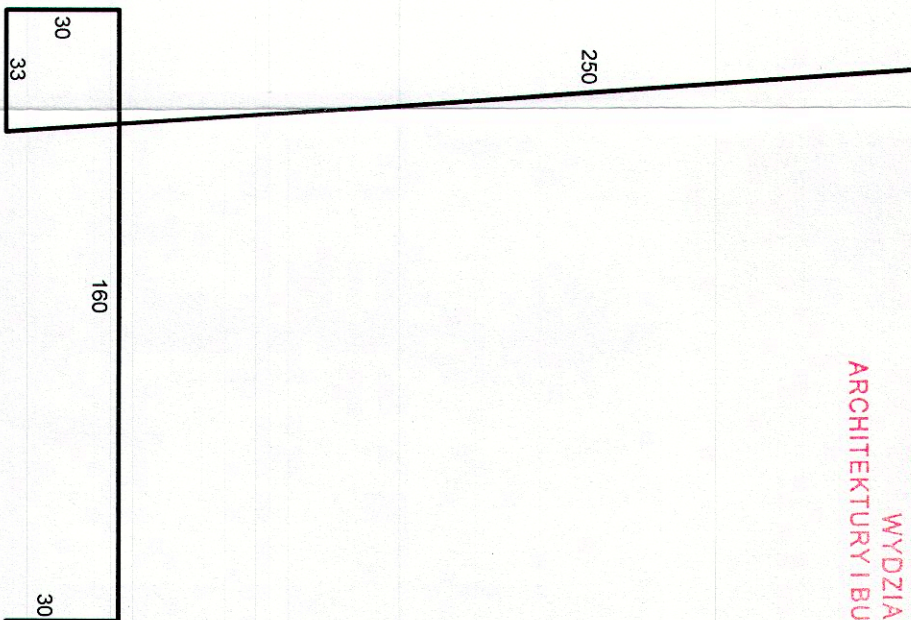

STAROSTWO POWIATOWE
w Tomaszowie Mazowieckim
ul. Św. Antoniego 41
WYDZIAŁ
ARCHITEKTURY I BUDOWNICTWA

DŁUGOŚĆ ŚCIAN ≈ 128mb

BETON

C25/30 -W8

STAL:

A III - GŁÓWNE

A I - STRZEMIIONA, ROZDZIELCZE

Temat: Budowa Punktu Selektywnej Zbiórki Odpadów Komunalnych wraz ze ścieżką edukacyjną w ramach budowy zintegrowanego systemu gospodarki odpadami w Tomaszowie Mazowieckim - elementu GOZ - zadanie 1			
Lokalizacja: ul. Henrykowska 2/4 , 97-200 Tomaszów Mazowiecki			
działki nr ewidencyjny 6/3, 6/6 obręb 5			
Inwestor: Zakład Gospodarki Wodno - Kanalizacyjnej w Tomaszowie Mazowieckim Spółka z o.o.			
Projektant konstrukcji: mgr inż. Mariusz Fejńczak upr. nr LOD/0491/P00K/06 w specjalności konstr.-bud.		Projektant sprawdzający konstrukcji: mgr inż. Monika Fejńczak upr. nr LOB/3425/PWBk/18 w specjalności konstr.-bud.	
Nazwa rysunku: ŚCIANA OPOROWA SCO-1			
Data: Wrzesień 2019	Format: 297X420	Skala: 1:20	Numer rysunku: K-08/B
Wszystkie prawa autorskie zastrzeżone - reprodukcja bez zgody autorów zabroniona			Numer strony: 84