STAROSTWO POWIATOWE
w Tomaszowie Mazowieckim
ul. Św. Antoniego 41
WYDZIAŁ
ARCHITEKTURY I BUDOWNICTWA

ŁAWA ŻELBETOWA
skala 1:50

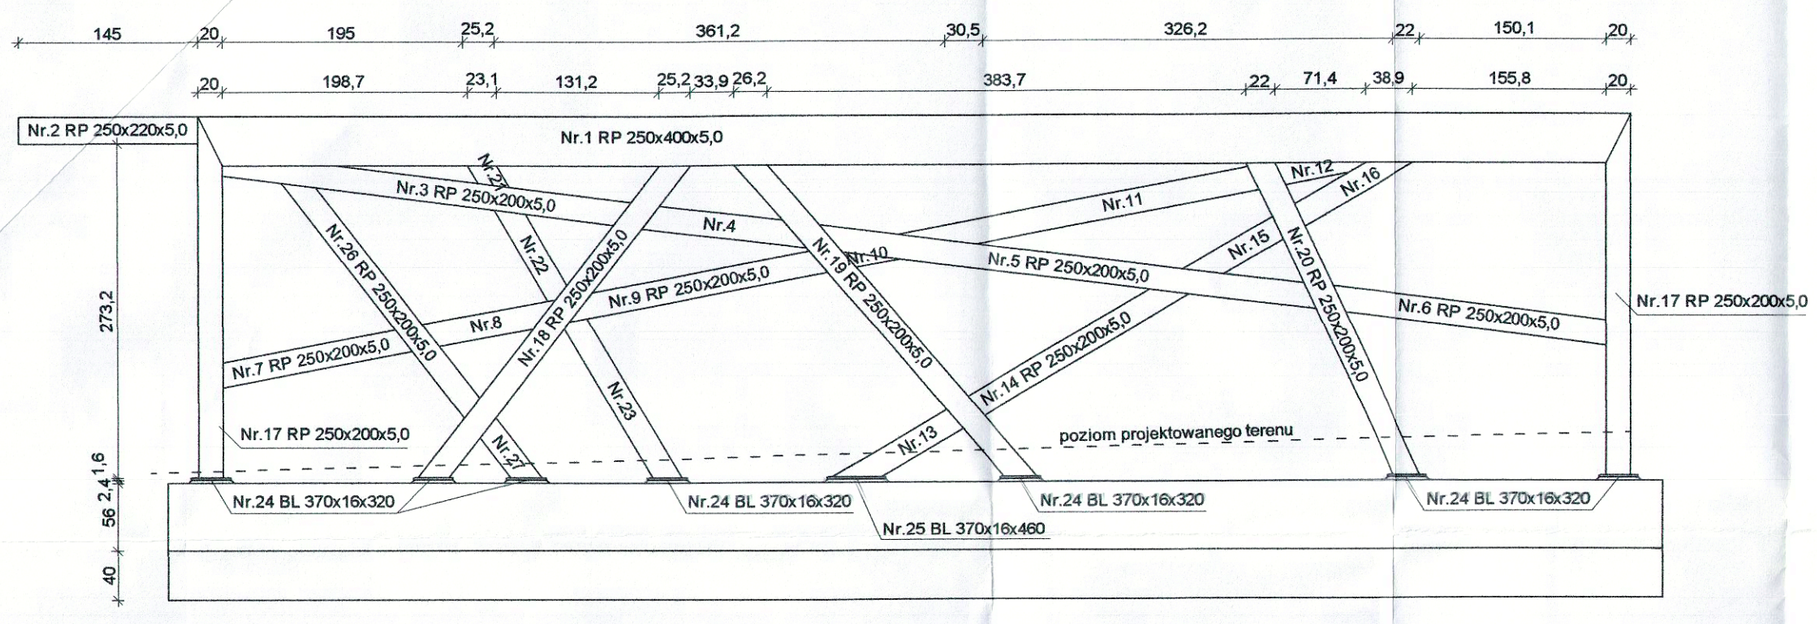

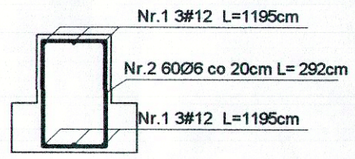

NR	ILOŚĆ	DŁUGOŚĆ	A-I	A-III N			
			#6	#10	#12	#16	#20
1	6	11,950			71,70		
	60	2,920	175,20				
DŁUGOŚĆ ŁĄCZNA [m]			175,20	0,00	71,70	0,00	0,00
CIĘŻAR 1 mb [kg]			0,222	0,617	0,888	1,580	2,470
CIĘŻAR [kg]			38,89	0,00	63,67	0,00	0,00
CIĘŻAR ŁĄCZNY [kg]			38,89	63,67			

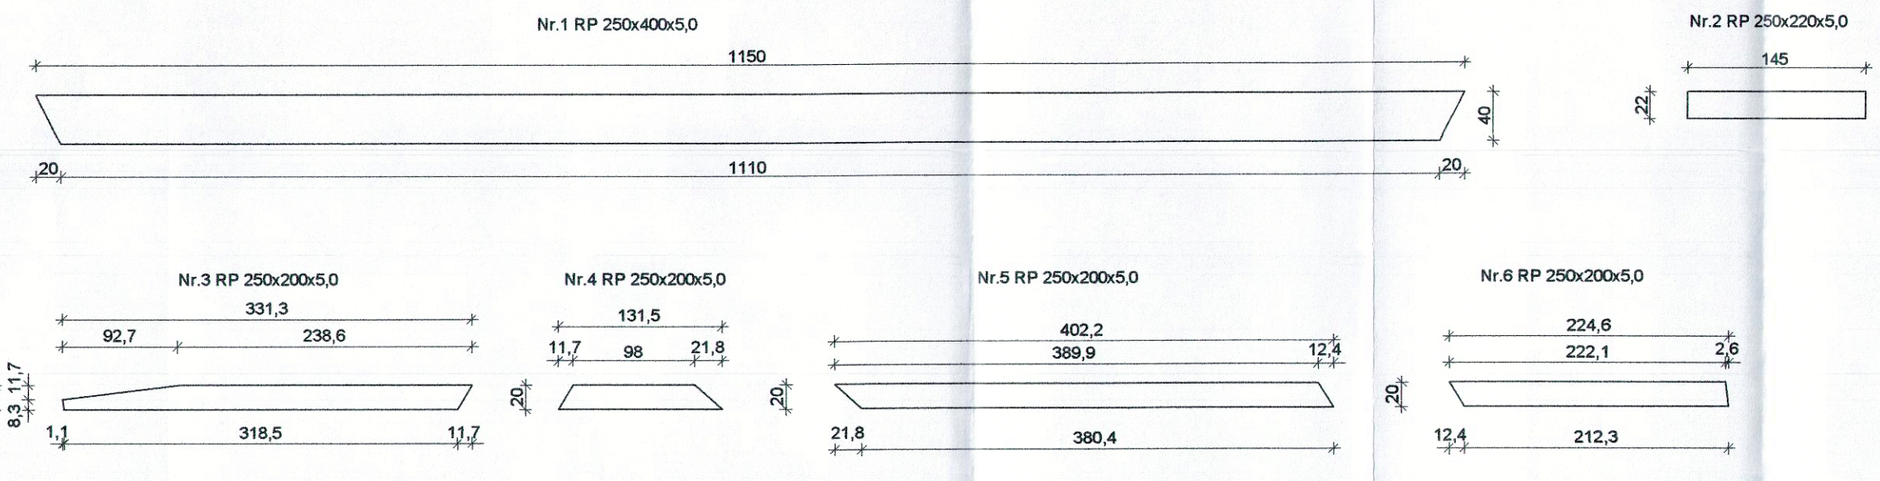

NR.	NAZWA	ILOŚĆ	DŁUGOŚĆ	CIĘŻAR	CIĘŻAR 1SZT.	CIĘŻAR CAŁKOWITY	UWAGI
		szt.	m	kg/m	kg	kg	
1	RP 250X400X5,0	1	11,500	50,24	577,76	577,76	S 235
2	RP 250X220X5,0	1	1,450	36,11	52,36	52,36	S 235
3	RP 250X200X5,0	1	3,313	34,54	114,43	114,43	S 235
4	RP 250X200X5,0	1	1,315	34,54	45,42	45,42	S 235
5	RP 250X200X5,0	1	4,022	34,54	138,92	138,92	S 235
6	RP 250X200X5,0	1	2,246	34,54	77,58	77,58	S 235
7	RP 250X200X5,0	1	1,561	34,54	53,92	53,92	S 235
8	RP 250X200X5,0	1	1,097	34,54	37,89	37,89	S 235
9	RP 250X200X5,0	1	2,097	34,54	72,43	72,43	S 235
10	RP 250X200X5,0	1	0,426	34,54	14,71	14,71	S 235
11	RP 250X200X5,0	1	2,908	34,54	100,44	100,44	S 235
12	RP 250X200X5,0	1	0,701	34,54	24,21	24,21	S 235
13	RP 250X200X5,0	1	1,105	34,54	38,17	38,17	S 235
14	RP 250X200X5,0	1	1,951	34,54	67,39	67,39	S 235
15	RP 250X200X5,0	1	0,815	34,54	28,15	28,15	S 235
16	RP 250X200X5,0	1	1,011	34,54	34,92	34,92	S 235
17	RP 250X200X5,0	2	2,952	34,54	101,96	203,92	S 235
18	RP 250X200X5,0	1	3,369	34,54	116,37	116,37	S 235
19	RP 250X200X5,0	1	3,512	34,54	121,30	121,30	S 235
20	RP 250X200X5,0	1	2,894	34,54	99,96	99,96	S 235
21	RP 250X200X5,0	1	0,319	34,54	11,02	11,02	S 235
22	RP 250X200X5,0	1	0,882	34,54	30,46	30,46	S 235
23	RP 250X200X5,0	1	1,553	34,54	53,64	53,64	S 235
24	BL 370X16	7	0,320	46,48	14,87	104,12	S 235
25	BL 370X16	1	0,460	46,48	21,38	21,38	S 235
26	RP 250X200X5,0	1	2,419	34,54	83,55	83,55	S 235
27	RP 250X200X5,0	1	0,618	34,54	21,35	21,35	S 235
				RAZEM		2345,77	
				DODATEK NA SPOINY		35,19	
				ŁĄCZNIE		2380,95	

UWAGA:
- SPOINY NIEOPISANE WYKONAĆ JAKO DOCZOŁOWE GRUBOŚCI 5mm
- ŚRUBY FUNDAMENTOWE FAJKOWE 16mm (S355)

BETON
C25/30 -W8
STAL ZBROJENIOWA:
A III - GŁÓWNE
A I - STRZEMIONA
STAL: S235JR

Temat:
Budowa Punktu Selektywnej Zbiórki Odpadów Komunalnych wraz ze ścieżką edukacyjną w ramach budowy zintegrowanego systemu gospodarki odpadami w Tomaszowie Mazowieckim - elementu GOZ - zadanie 1

Lokalizacja:
ul. Henrykowska 2/4 , 97-200 Tomaszów Mazowiecki
działki nr ewidencyjny 6/3, 6/6 obręb 5

Inwestor:
Zakład Gospodarki Wodno - Kanalizacyjnej w Tomaszowie Mazowieckim Spółka z o.o.

Projektant konstrukcji:
mgr inż. Mariusz Felińczak
upr.nr LOD/0491/POOK/06
w specjalności konstr.-bud.

Projektant sprawdzający konstrukcji:
mgr inż. Monika Felińczak
upr. nr LOD/3125/PWBK/18
w specjalności konstr.-bud.

Nazwa rysunku:
PUNKT NAPRAW - RZUT FUNDAMENTÓW

Data:	Format:	Skala:	Numer rysunku:	Numer strony:
Wrzesień 2019	420x594	1:50	K-12/B	85

Wszelkie prawa autorskie zastrzeżone - reprodukcja bez zgody autorów zabroniona