


R18

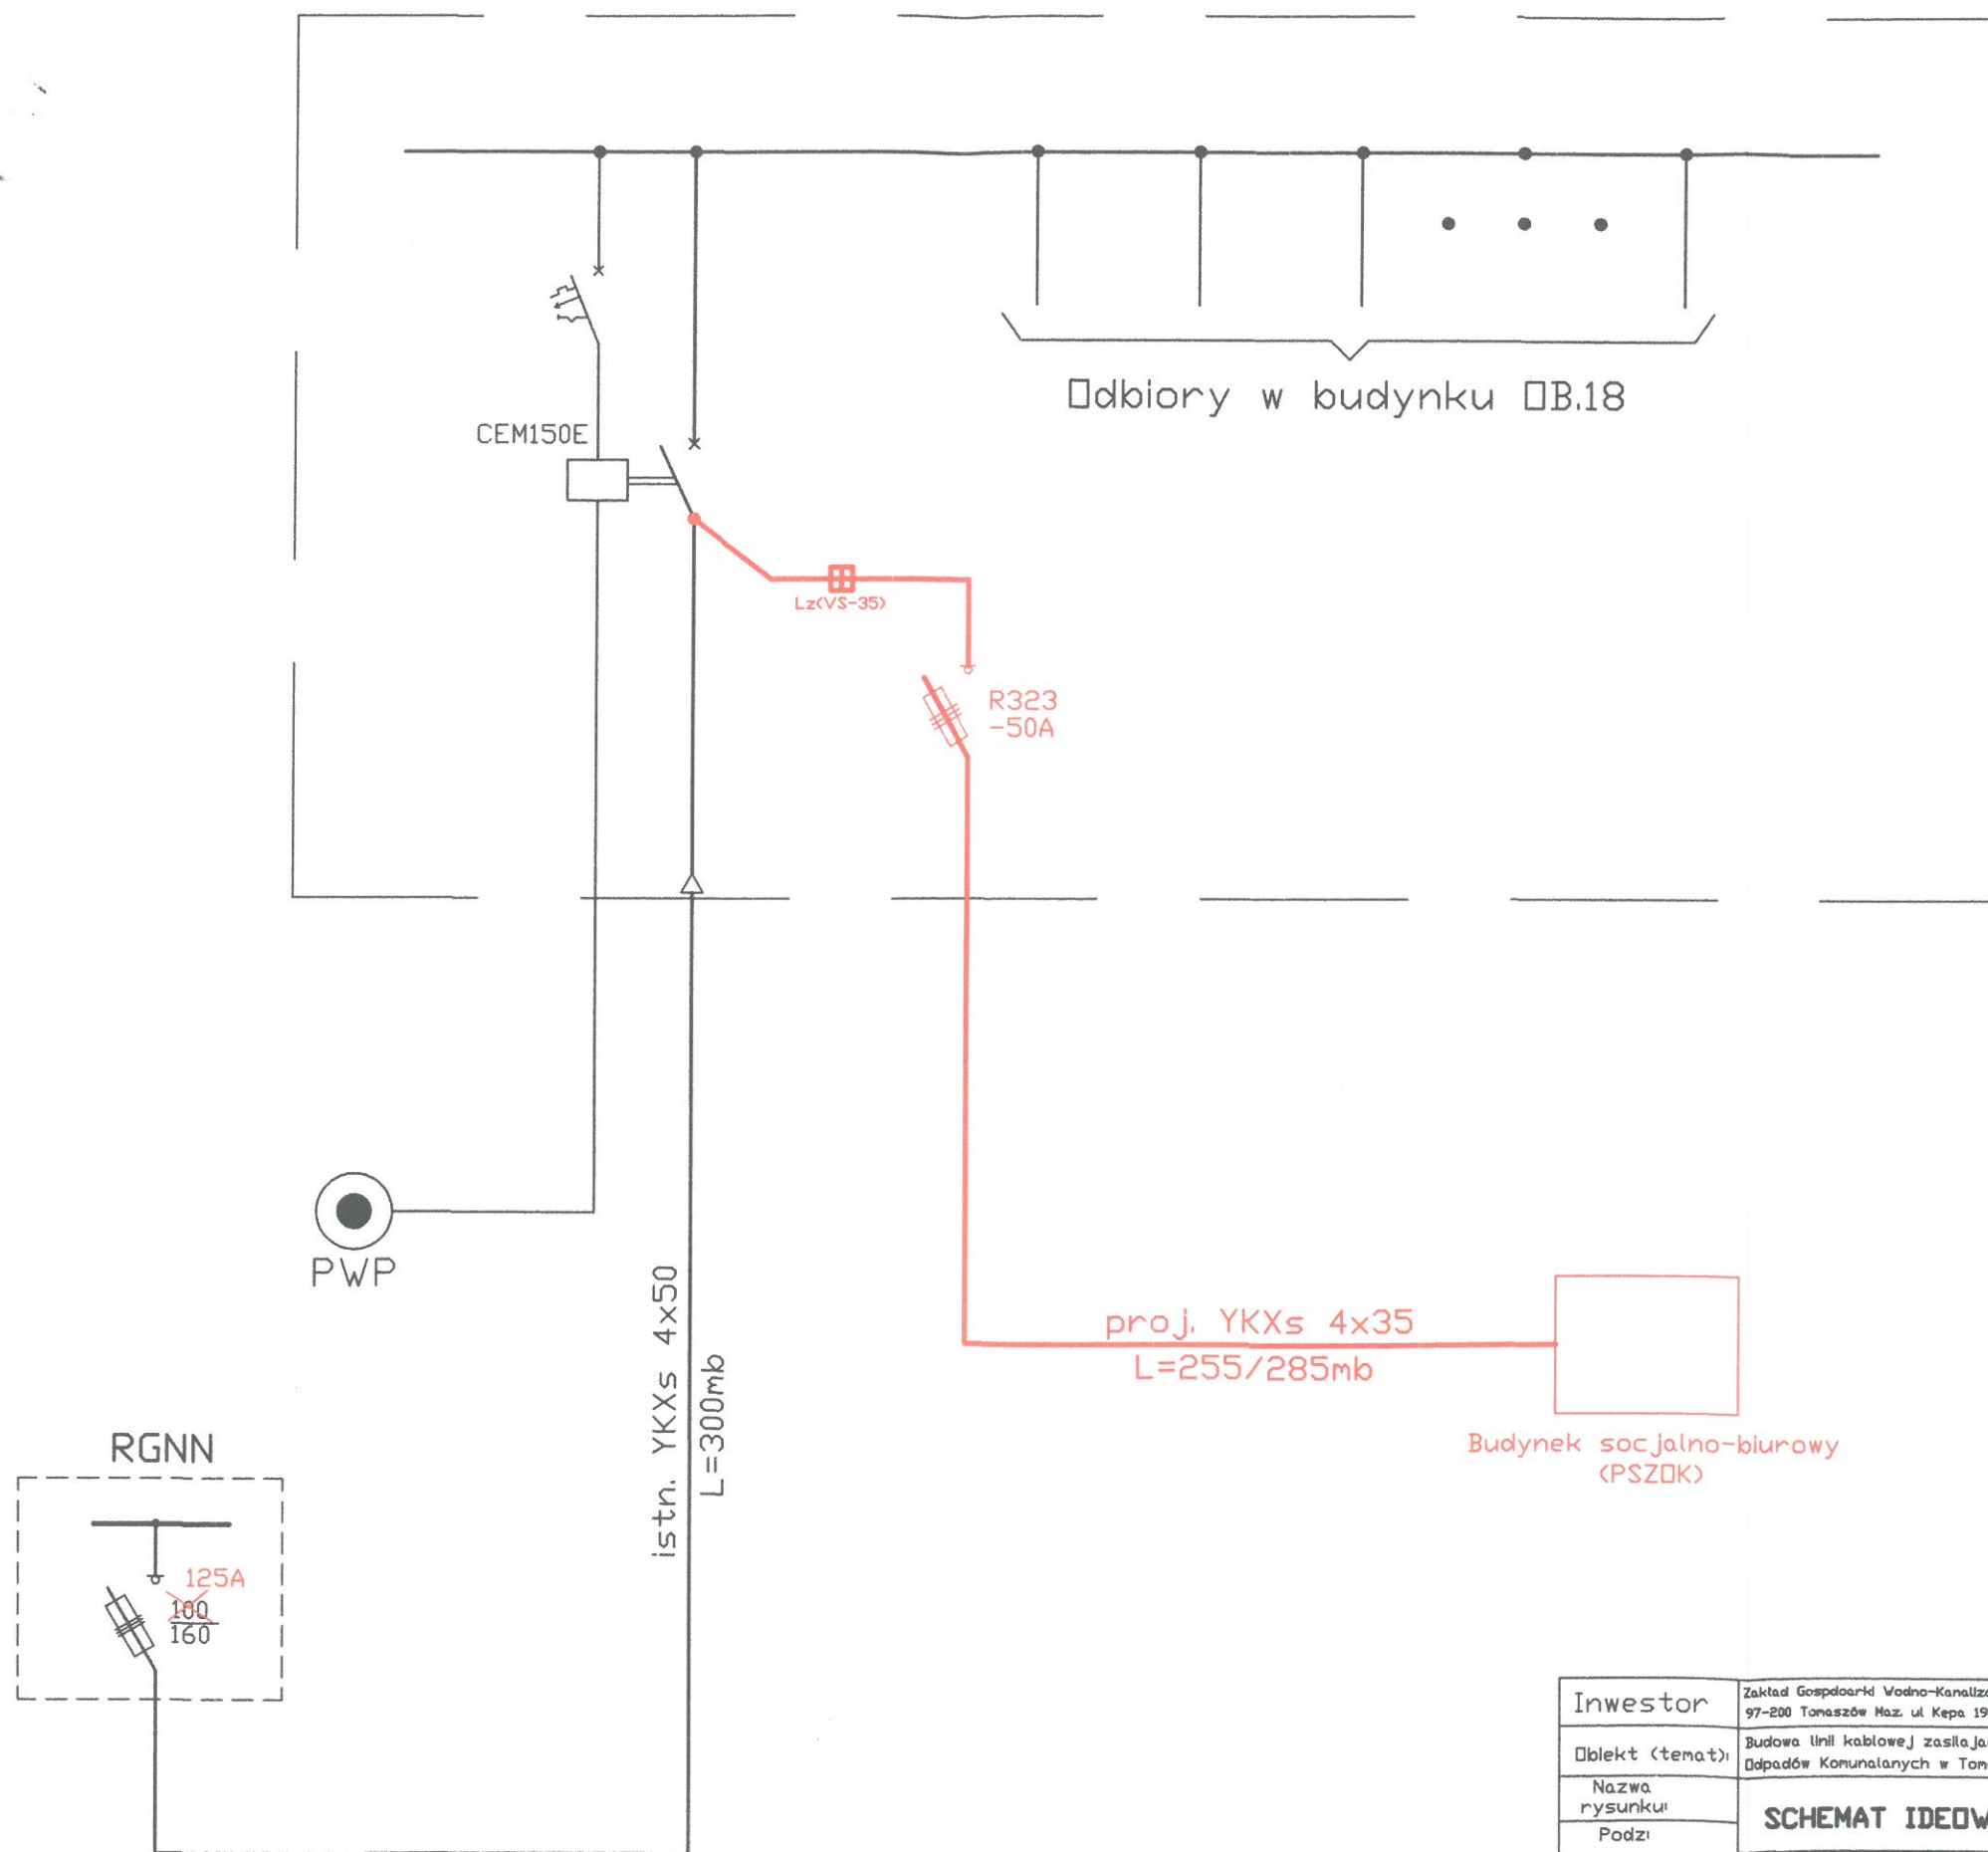

| | | |
|-----------------|--|--|
| | | Nr ark. -10- |
| | | Nr rys. 2 |
| Inwestor | Zakład Gospodarki Wodno-Kanalizacyjnej w Tomaszowie Maz. Sp. z o.o. 97-200 Tomaszów Maz. ul. Kępa 19 | Data: 10.2019r |
| Obiekt (temat): | Budowa linii kablowej zasilającej Punkt Selektywnej Zbiórki Odpadów Komunalnych w Tomaszowie Maz. ul. Henrykowska. | Podpis |
| Nazwa rysunku: | SCHEMAT IDEOWY ZASILANIA. | |
| Podzi: | | |
| Projektant | Nazwisko i Imię mgr inż. Krzysztof Popiołek | Uprawnienia UAN.IV 8388/180/90 Specjalność Instalacyjna Zakres: sieci, instalacje i urządzenia elektr. |